



# Anlage 2

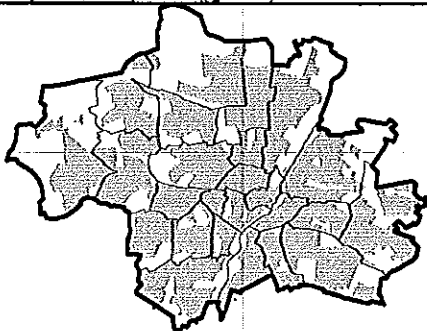

## Datenauszug

Erstellt für Maßstab 1:500  
Zur Maßentnahme nur bedingt geeignet

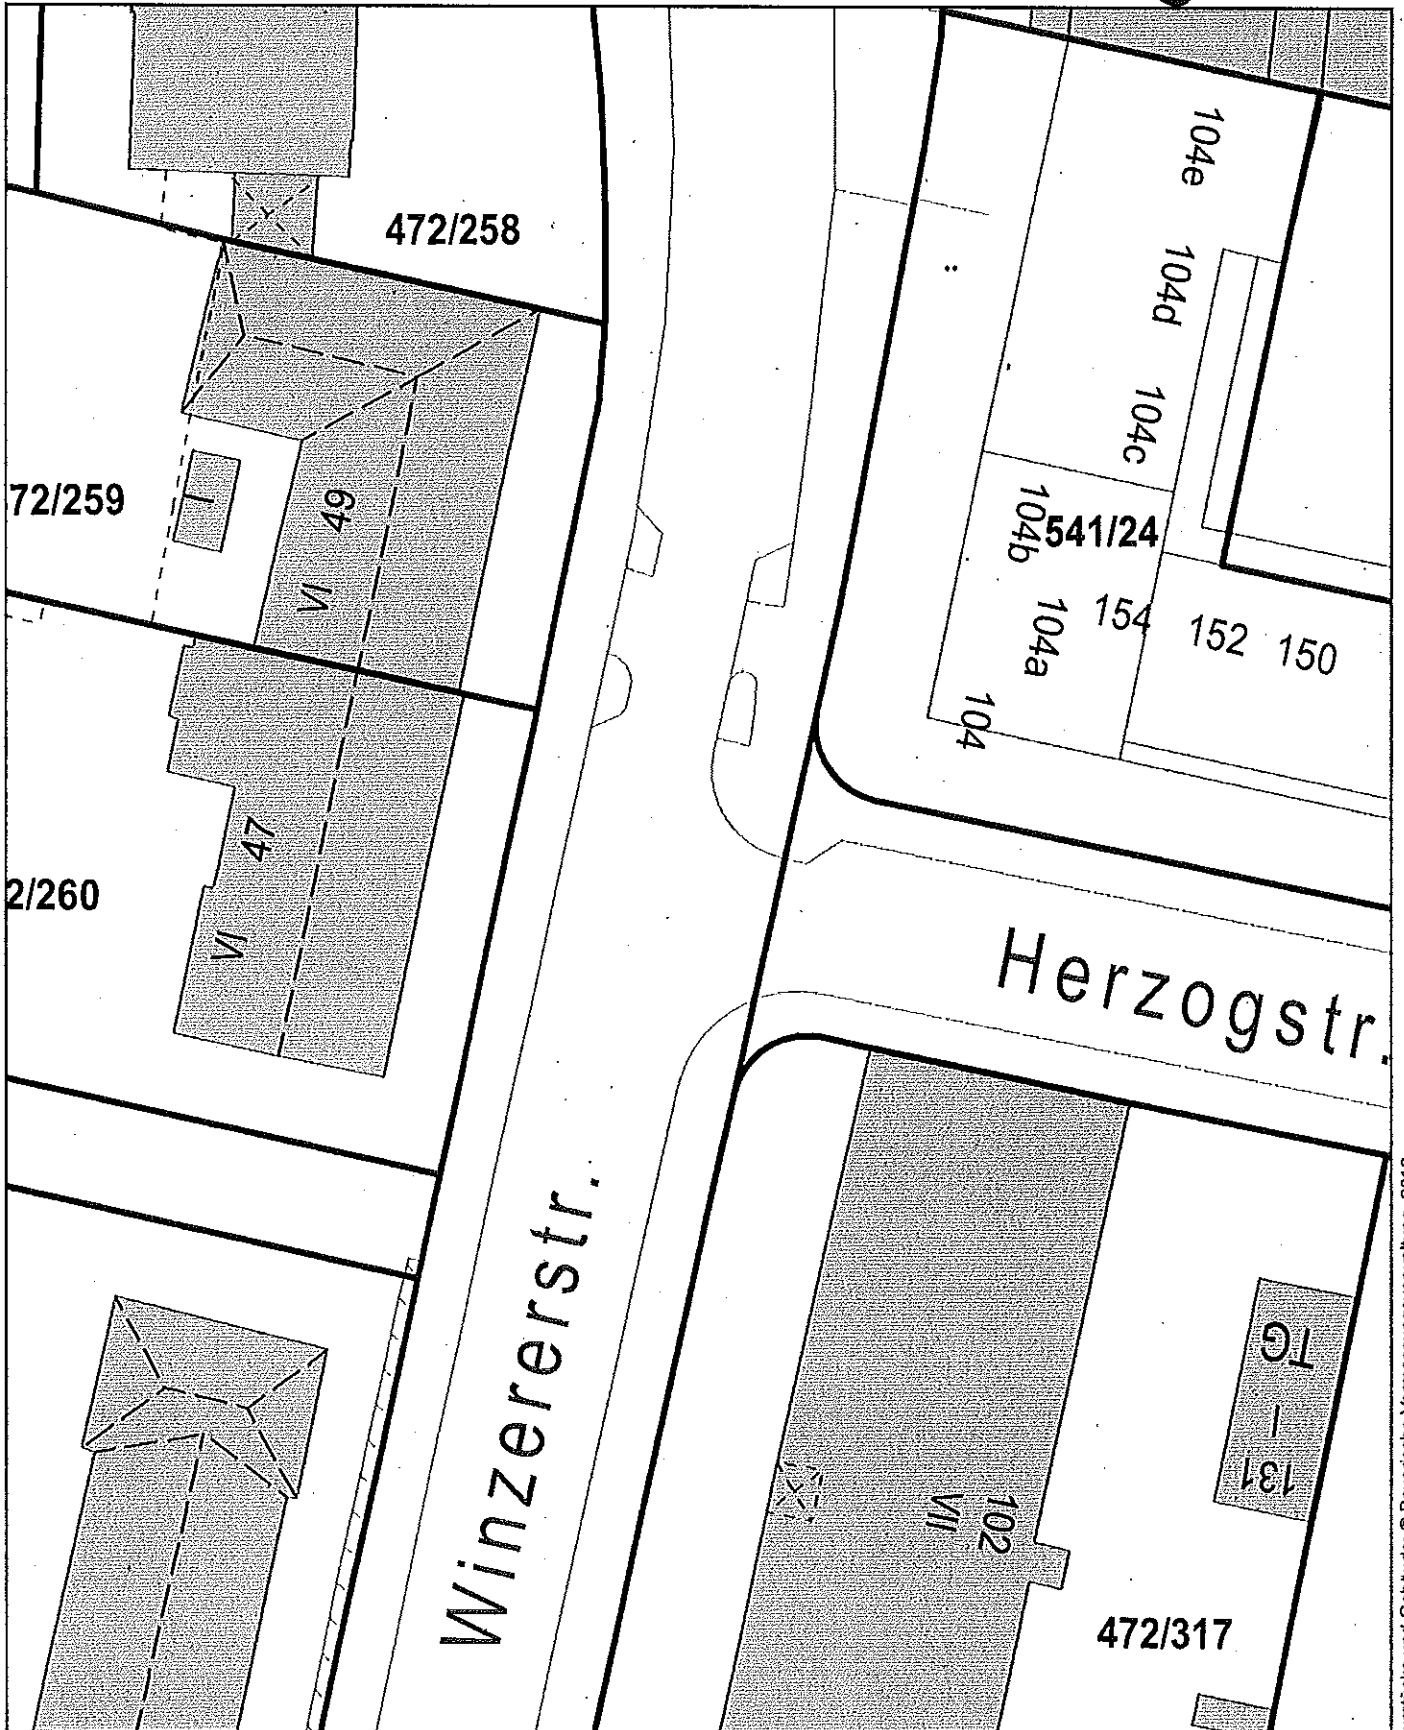



Landeshauptstadt  
München  
Kreisverwaltungsreferat

Ersteller

Erstellungsdatum 18.12.2018



# Anlage 3

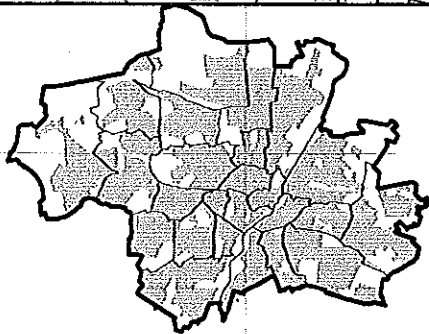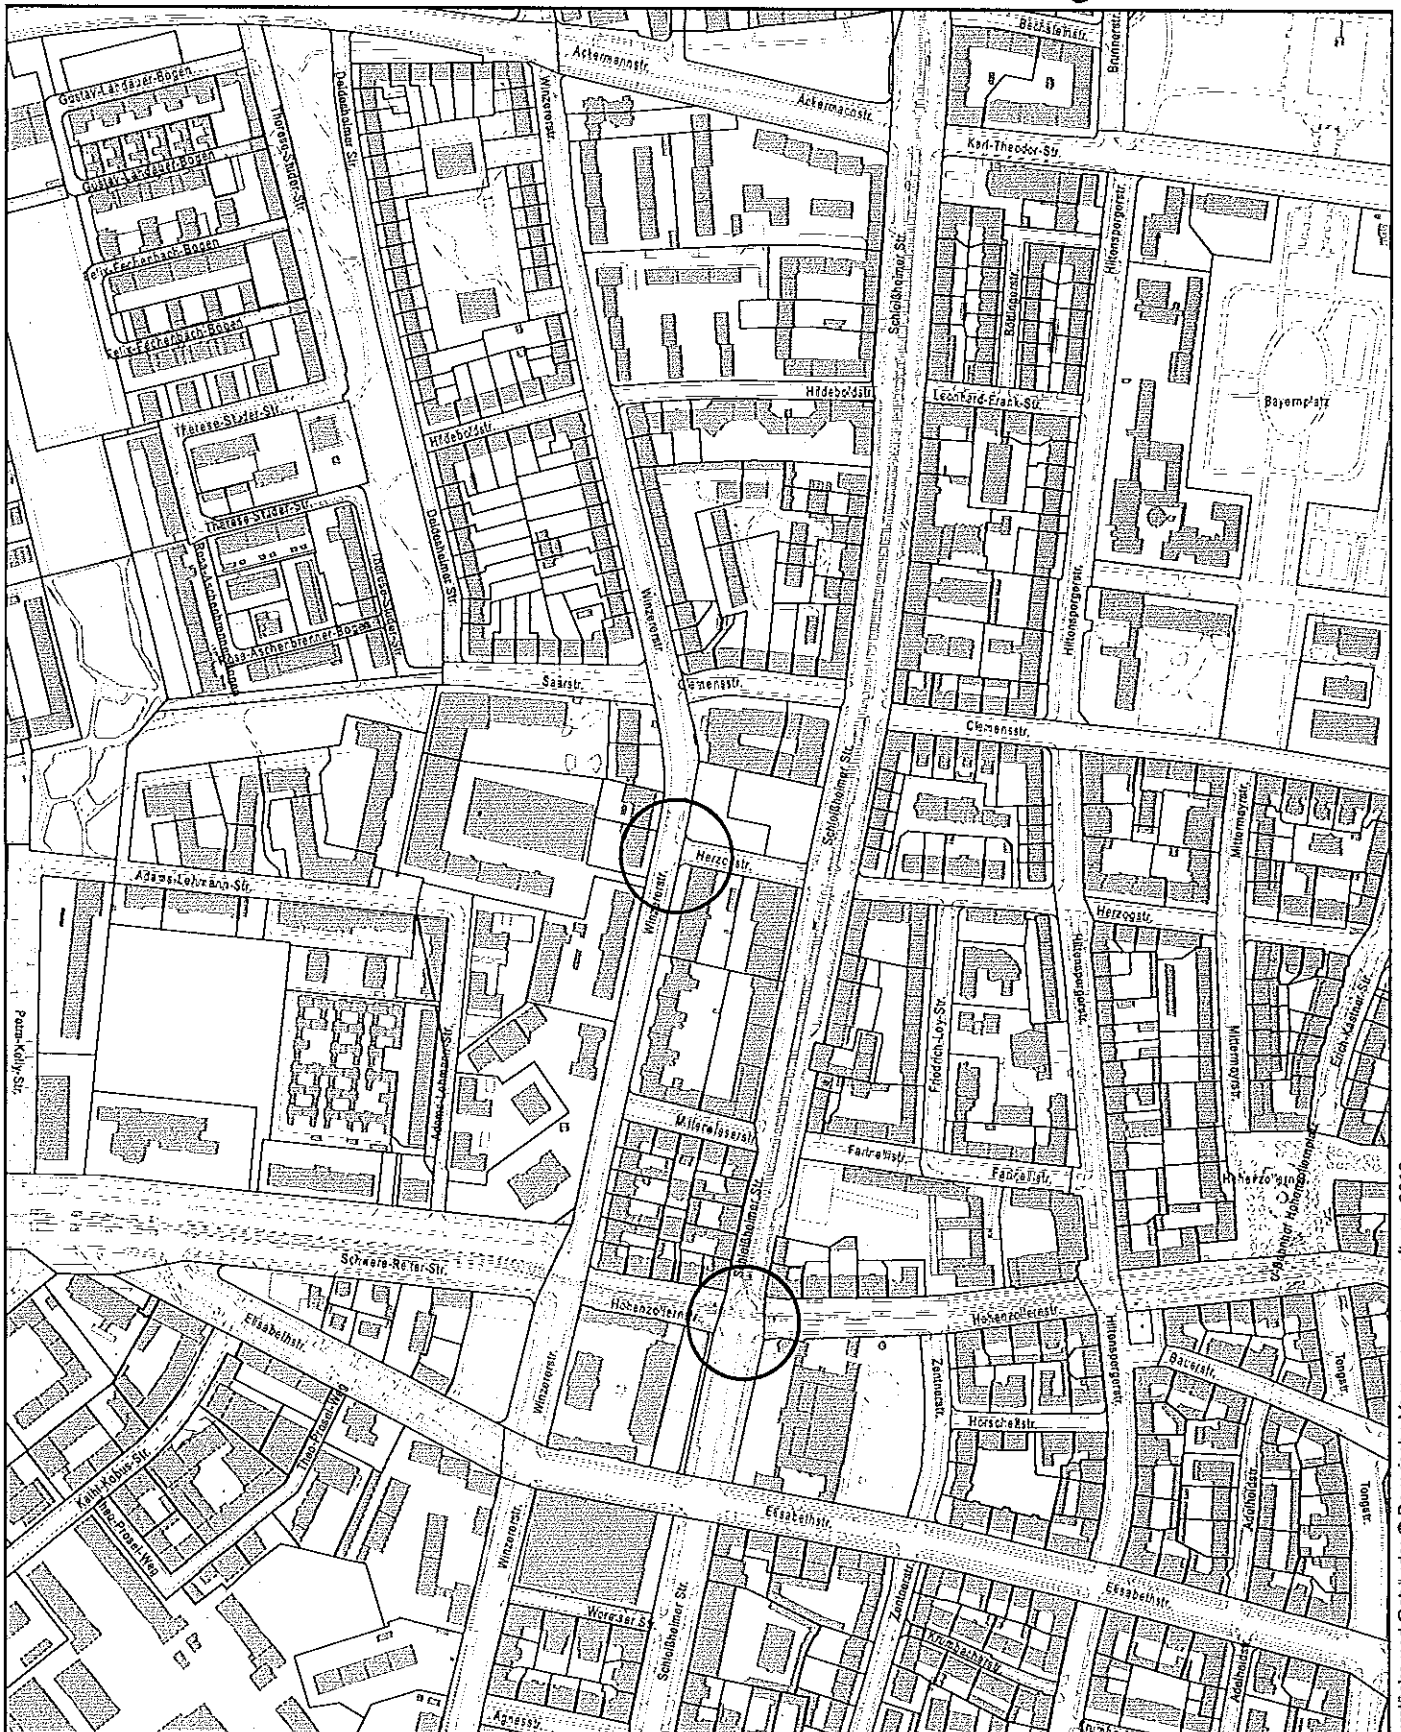

## Datenauszug

Erstellt für Maßstab 1:5.000  
Zur Maßentnahme nur bedingt geeignet




Landeshauptstadt  
München  
Kreisverwaltungsreferat

Ersteller

Erstellungsdatum 18.12.2018



# Anlage 4

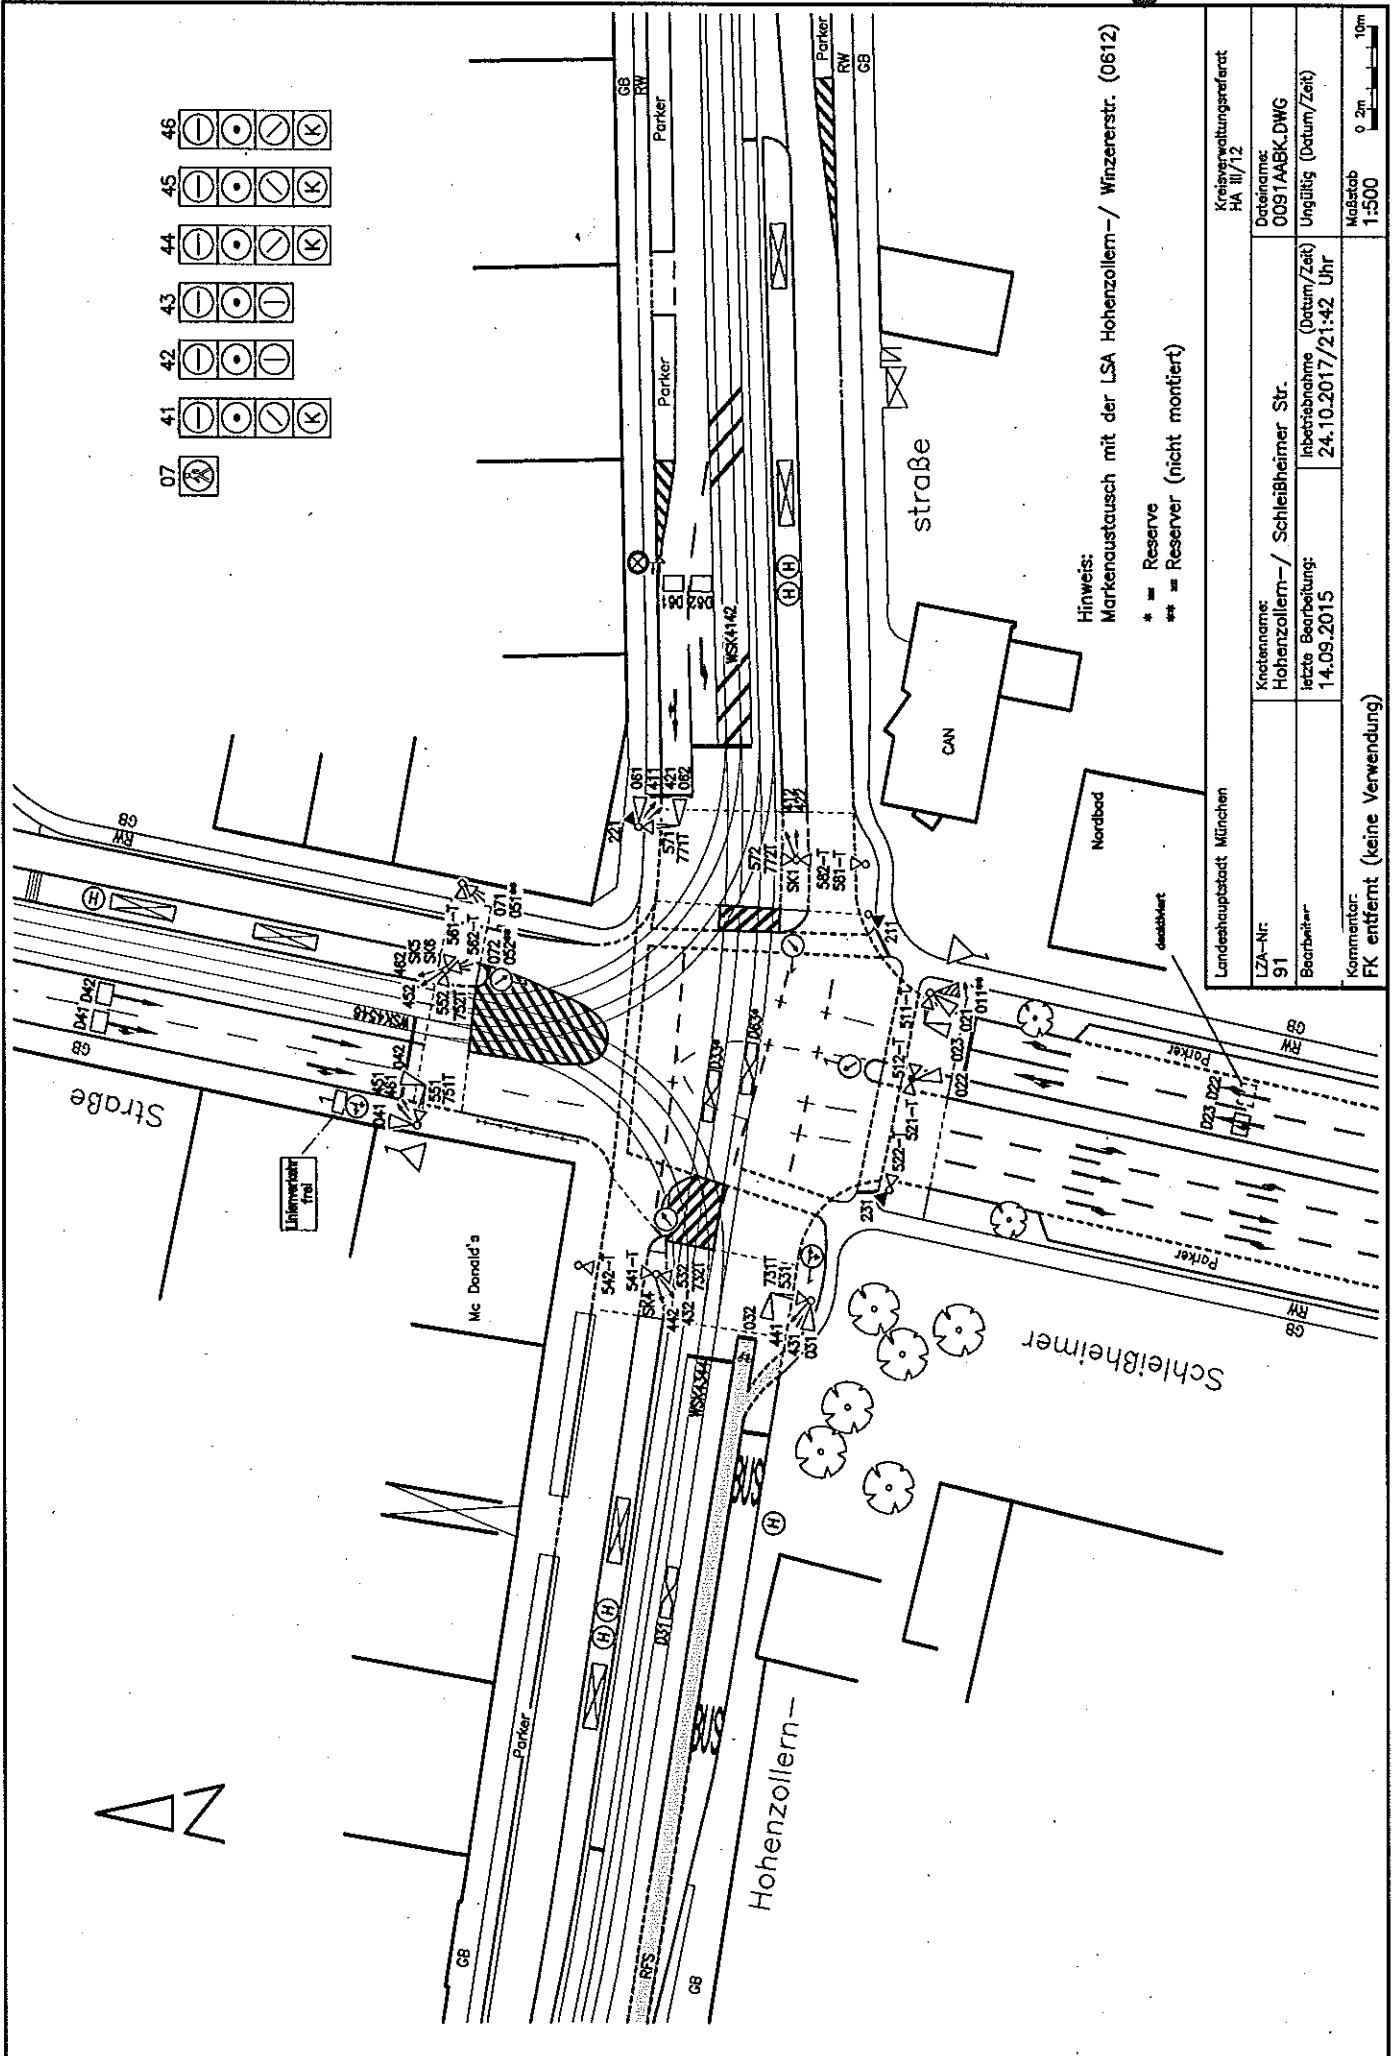

Hinweis:  
Markenaustausch mit der LSA Hohenzollern- / Winzerstr. (0612)

\* = Reserve  
\*\* = Reserver (nicht montiert)