
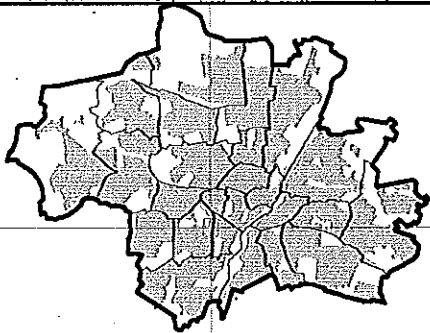



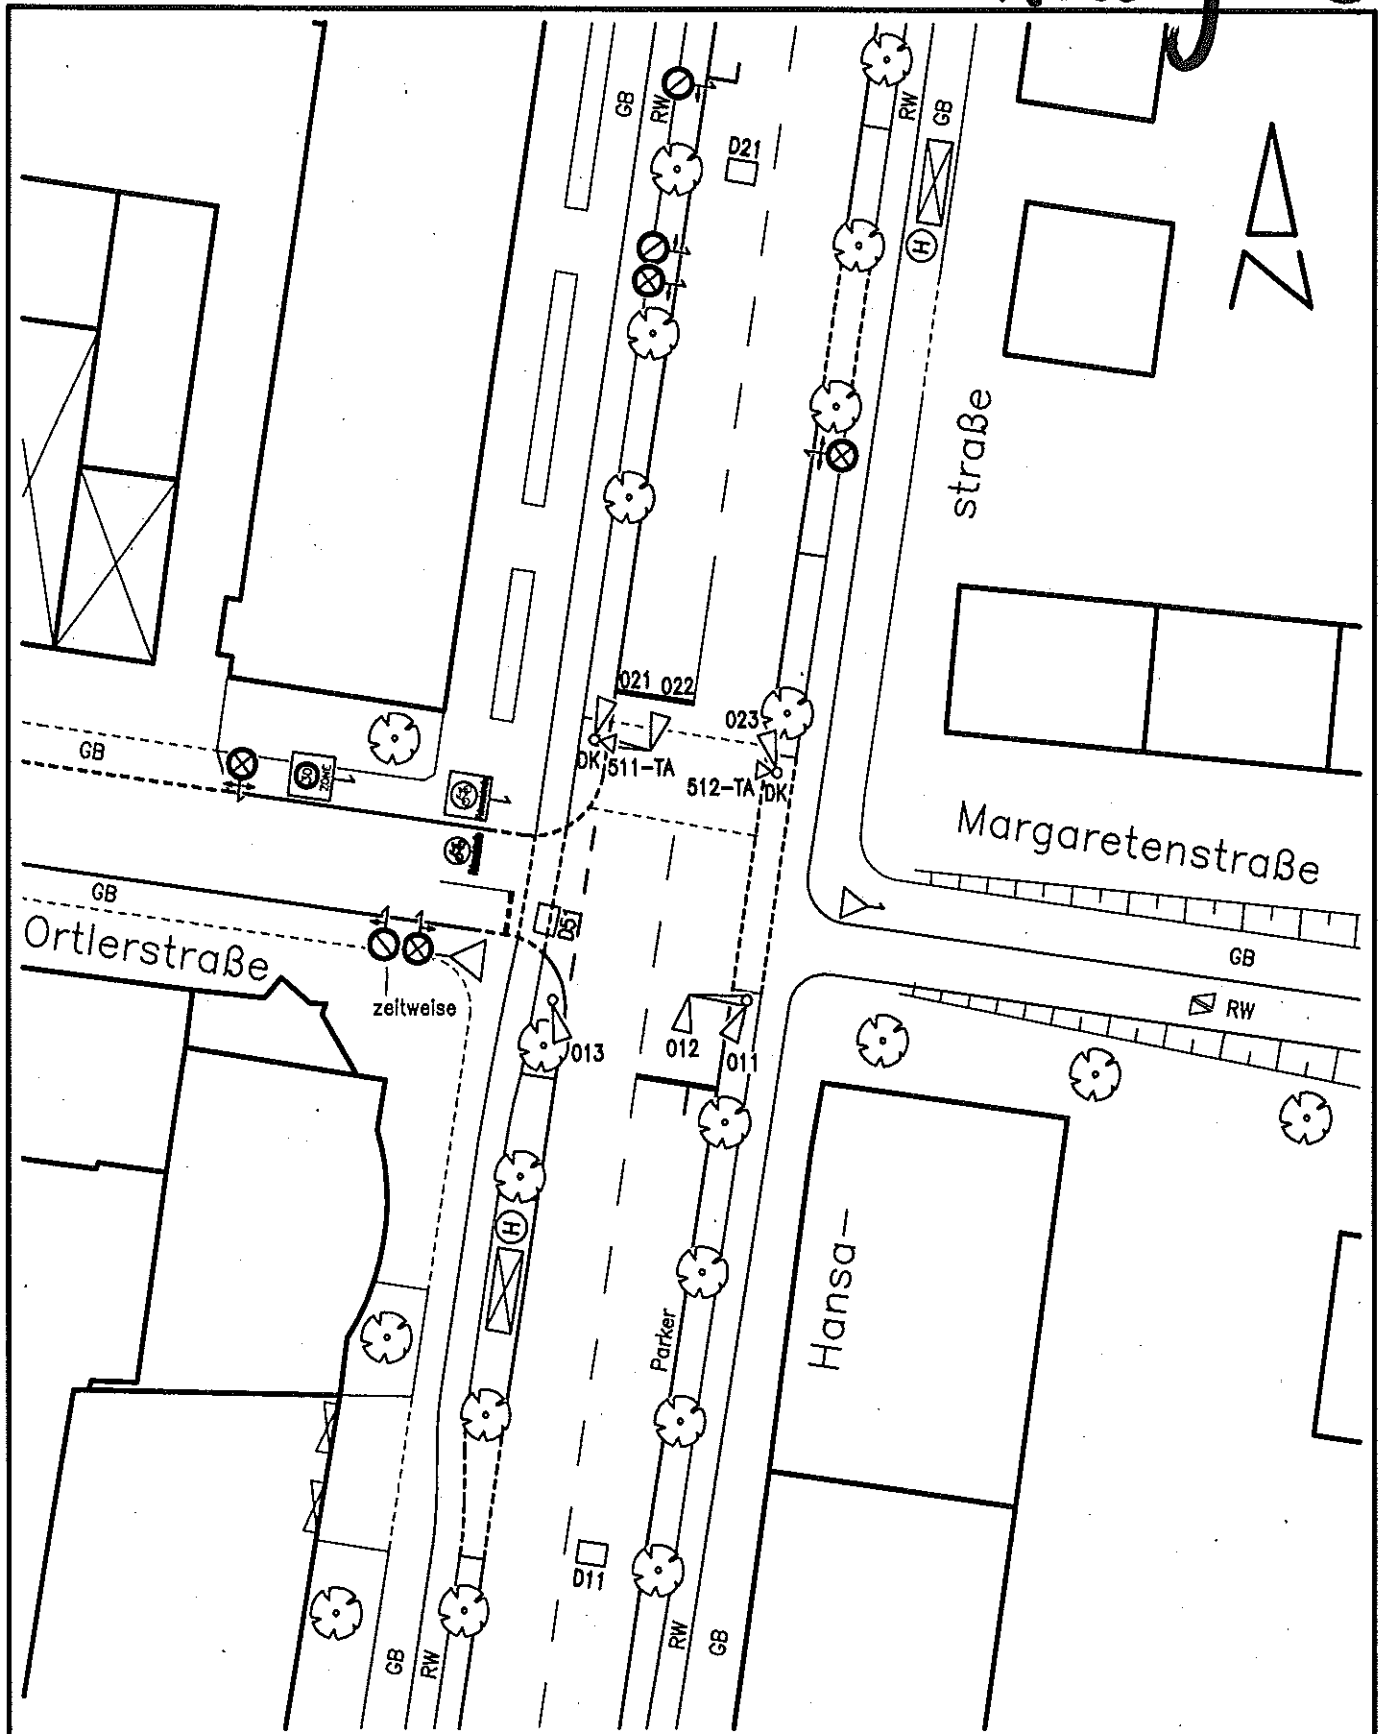



# Anlage 2

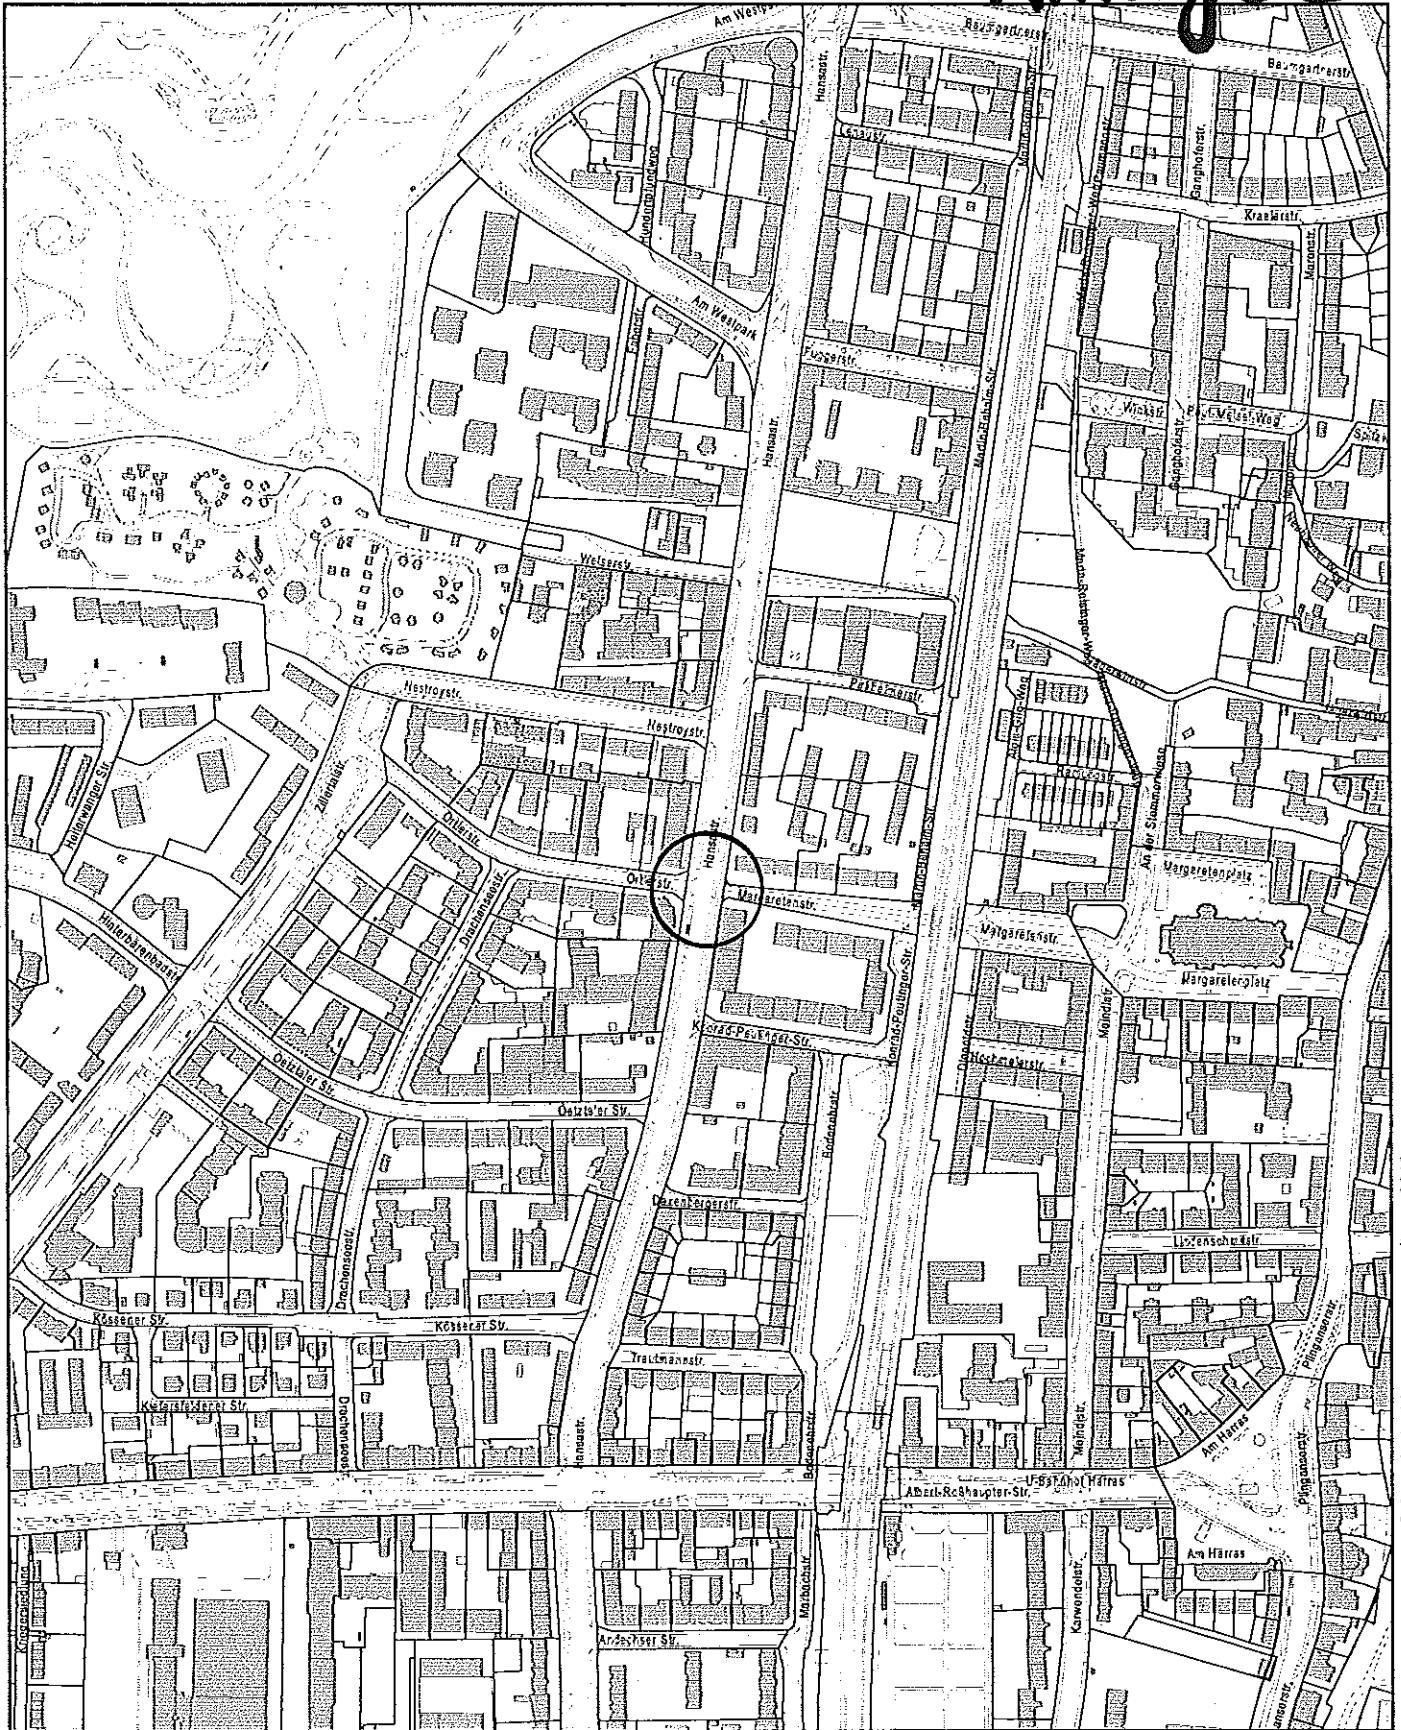

<b>Datenauszug</b>		 Landeshauptstadt München Kreisverwaltungsreferat
Erstellt für Maßstab 1:5.000 Zur Maßentnahme nur bedingt geeignet		
Ersteller	Erstellungsdatum 03.01.2019	
		

# Anlage 3



Landeshauptstadt München Kreisverwaltungsreferat HA III/12		INGENIEURBÜRO VÖSSING 	
LZA-Nr: 431	Knotenname: Hansa-/ Ortlerstr.	Dateiname: 0431AAAI.DWG	
Bearbeiter: r	letzte Bearbeitung: 08.11.2017 / IBV	Inbetriebnahme (Datum/Zeit) 23.08.2018/10:05 Uhr	Ungültig (Datum/Zeit)
Kommentar: STG-Austausch, Busbeschleunigung Linie 130			Maßstab 1:500 