


München,

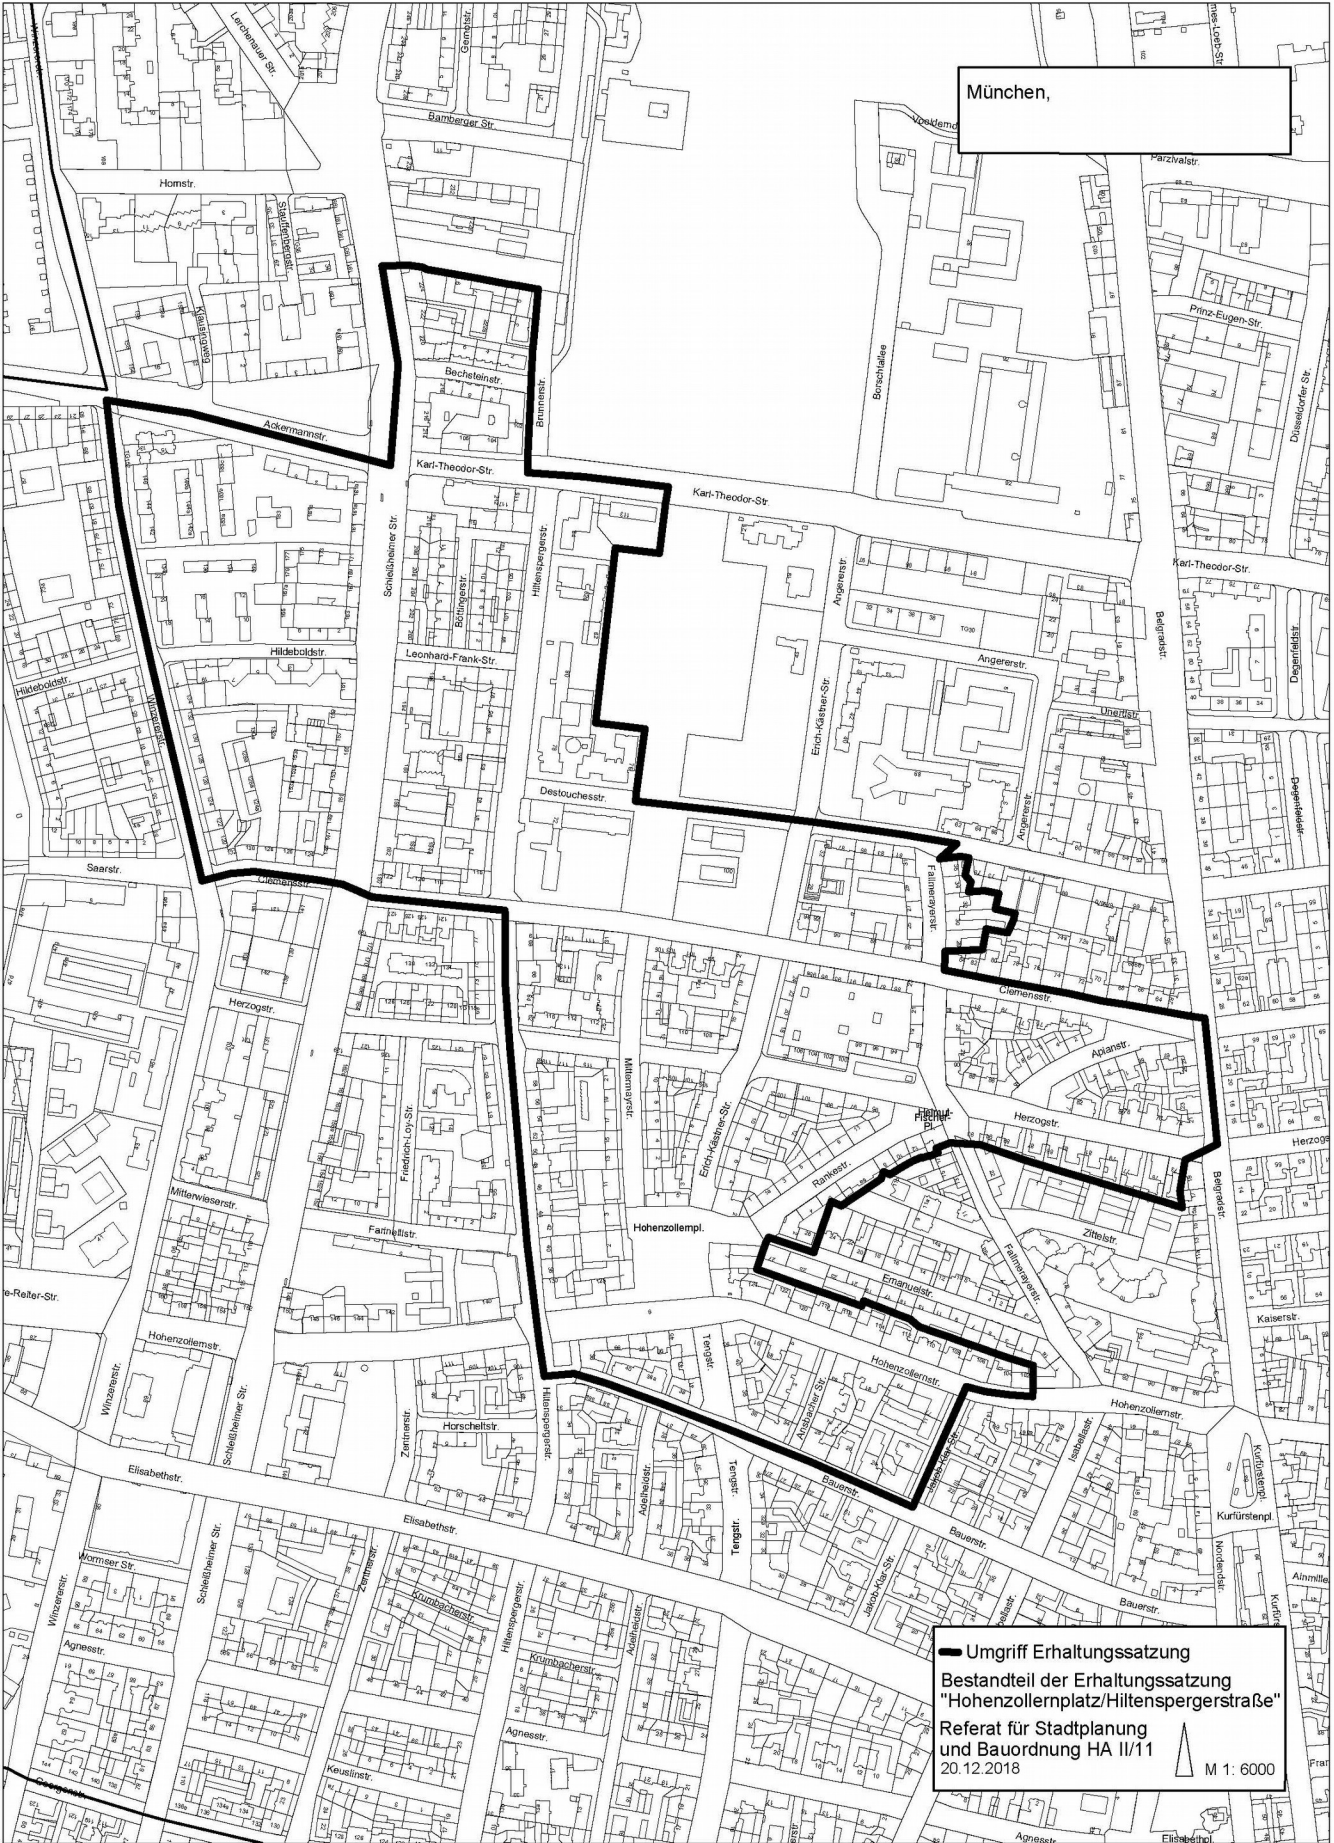

— Umgriff Erhaltungssatzung
Bestandteil der Erhaltungssatzung
"Hohenzollernplatz/Hiltenspergerstraße"
Referat für Stadtplanung
und Bauordnung HA II/11
20.12.2018

M 1: 6000