


Anlage 3

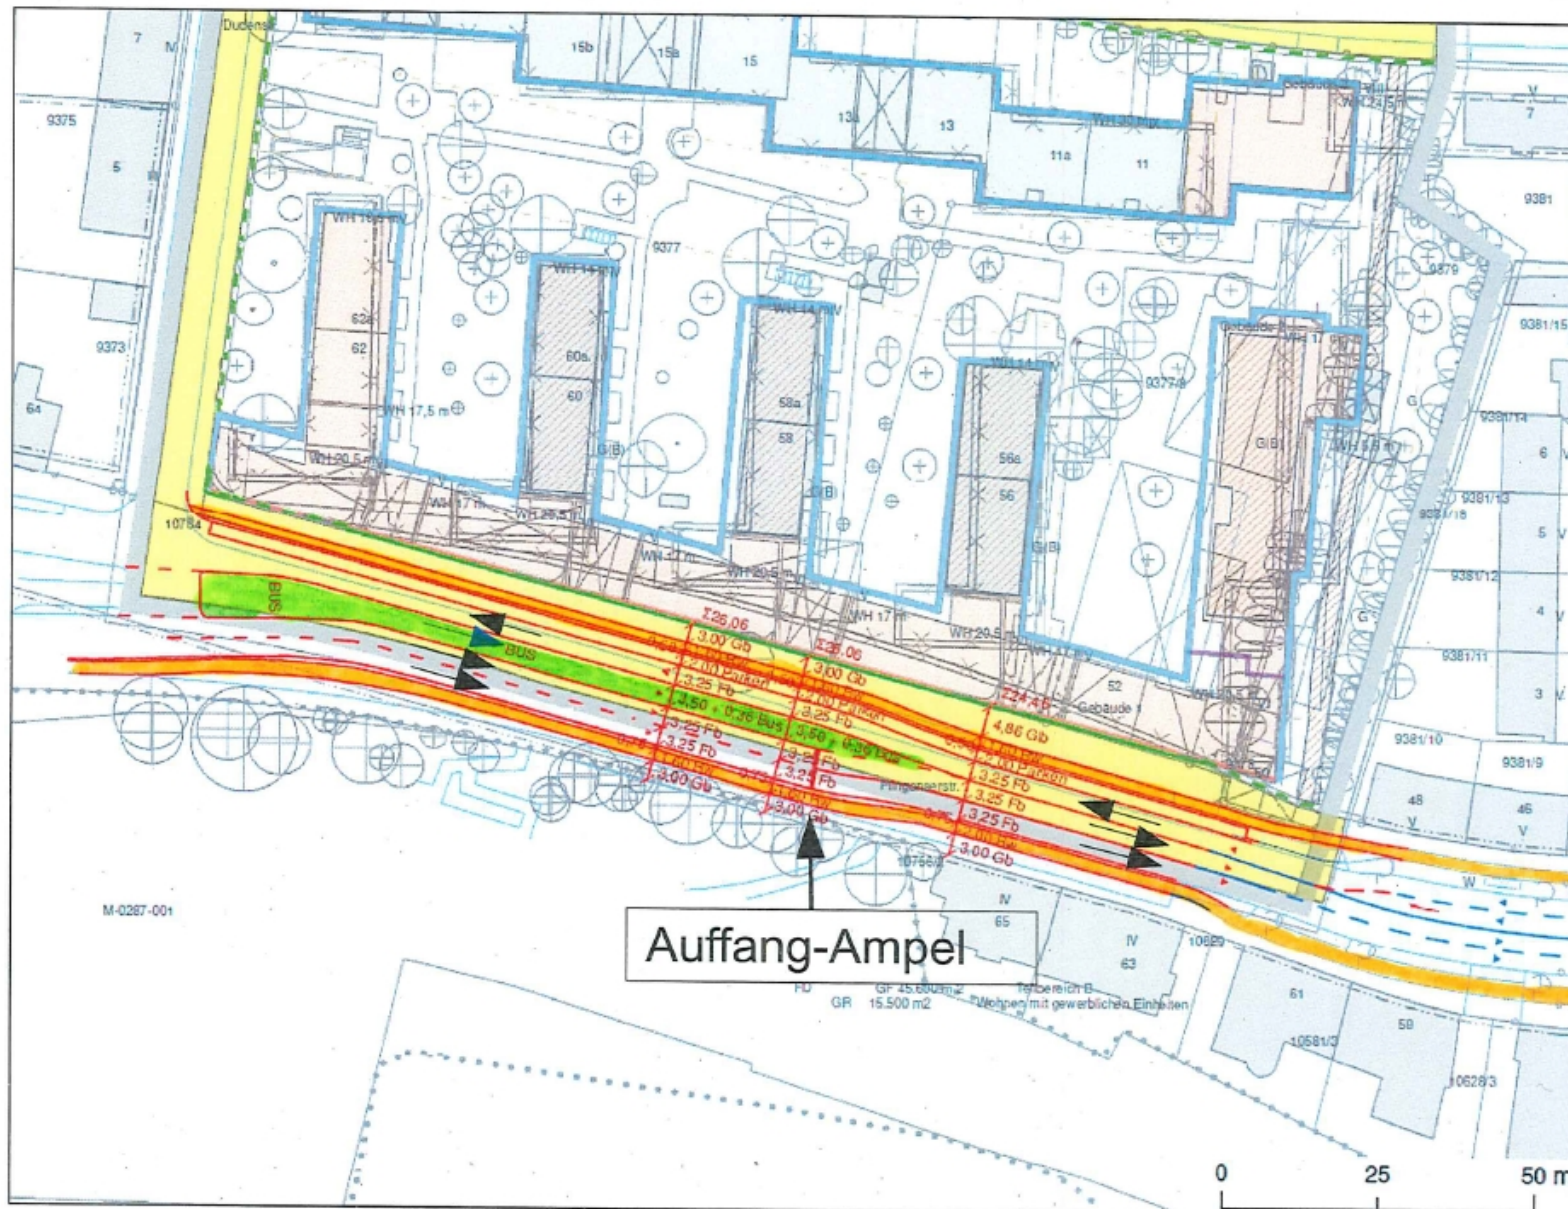

Landeshauptstadt München
Referat für Stadtplanung und Bauordnung

Variante 1

Plinganserstraße

3 Spuren und Bus
(2 stadteinwärts)

- Variante
- Bestand
- neue Straßenbegrenzungslinie lt. BPlan 2091
- Radweg
- Busspur

Auffang-Ampel

Stand: 23.05.2018

Hintergrund:
Vorhabensbezogener Bebauungsplan
mit Grünordnung Nr. 2091 vom
14.12.2017

Nur für den Dienstgebrauch

M = 1 : 750

Delegationsgrundlage: Geodatenpool
Fachliche und grafische Bearbeitung:
Stadtentwicklungsplanung, HA1-32-1

0 25 50 m

