


Anlage 1

Schwanthalerstr.

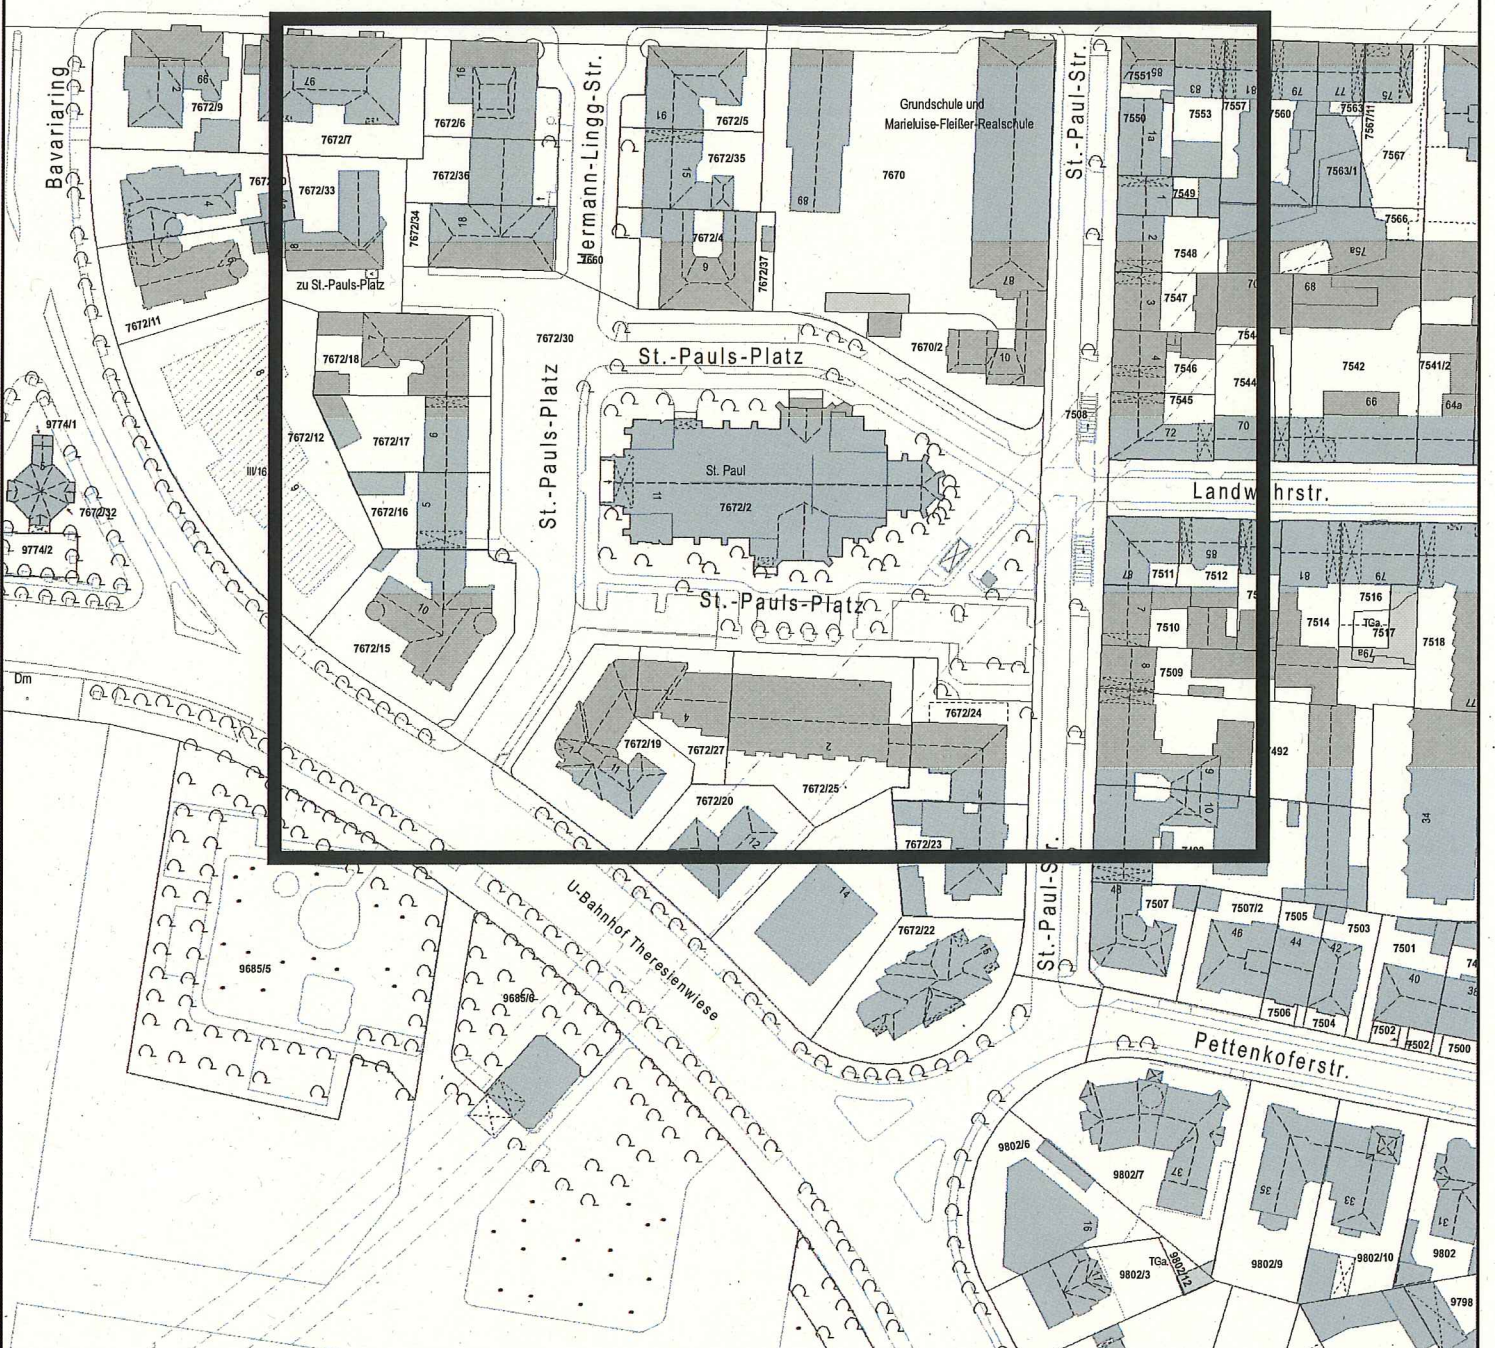

St.-Pauls-Platz
Übersichtsplan

Landeshauptstadt
München
Baureferat

Maßstab 1:2.000

