


# Anlage 2

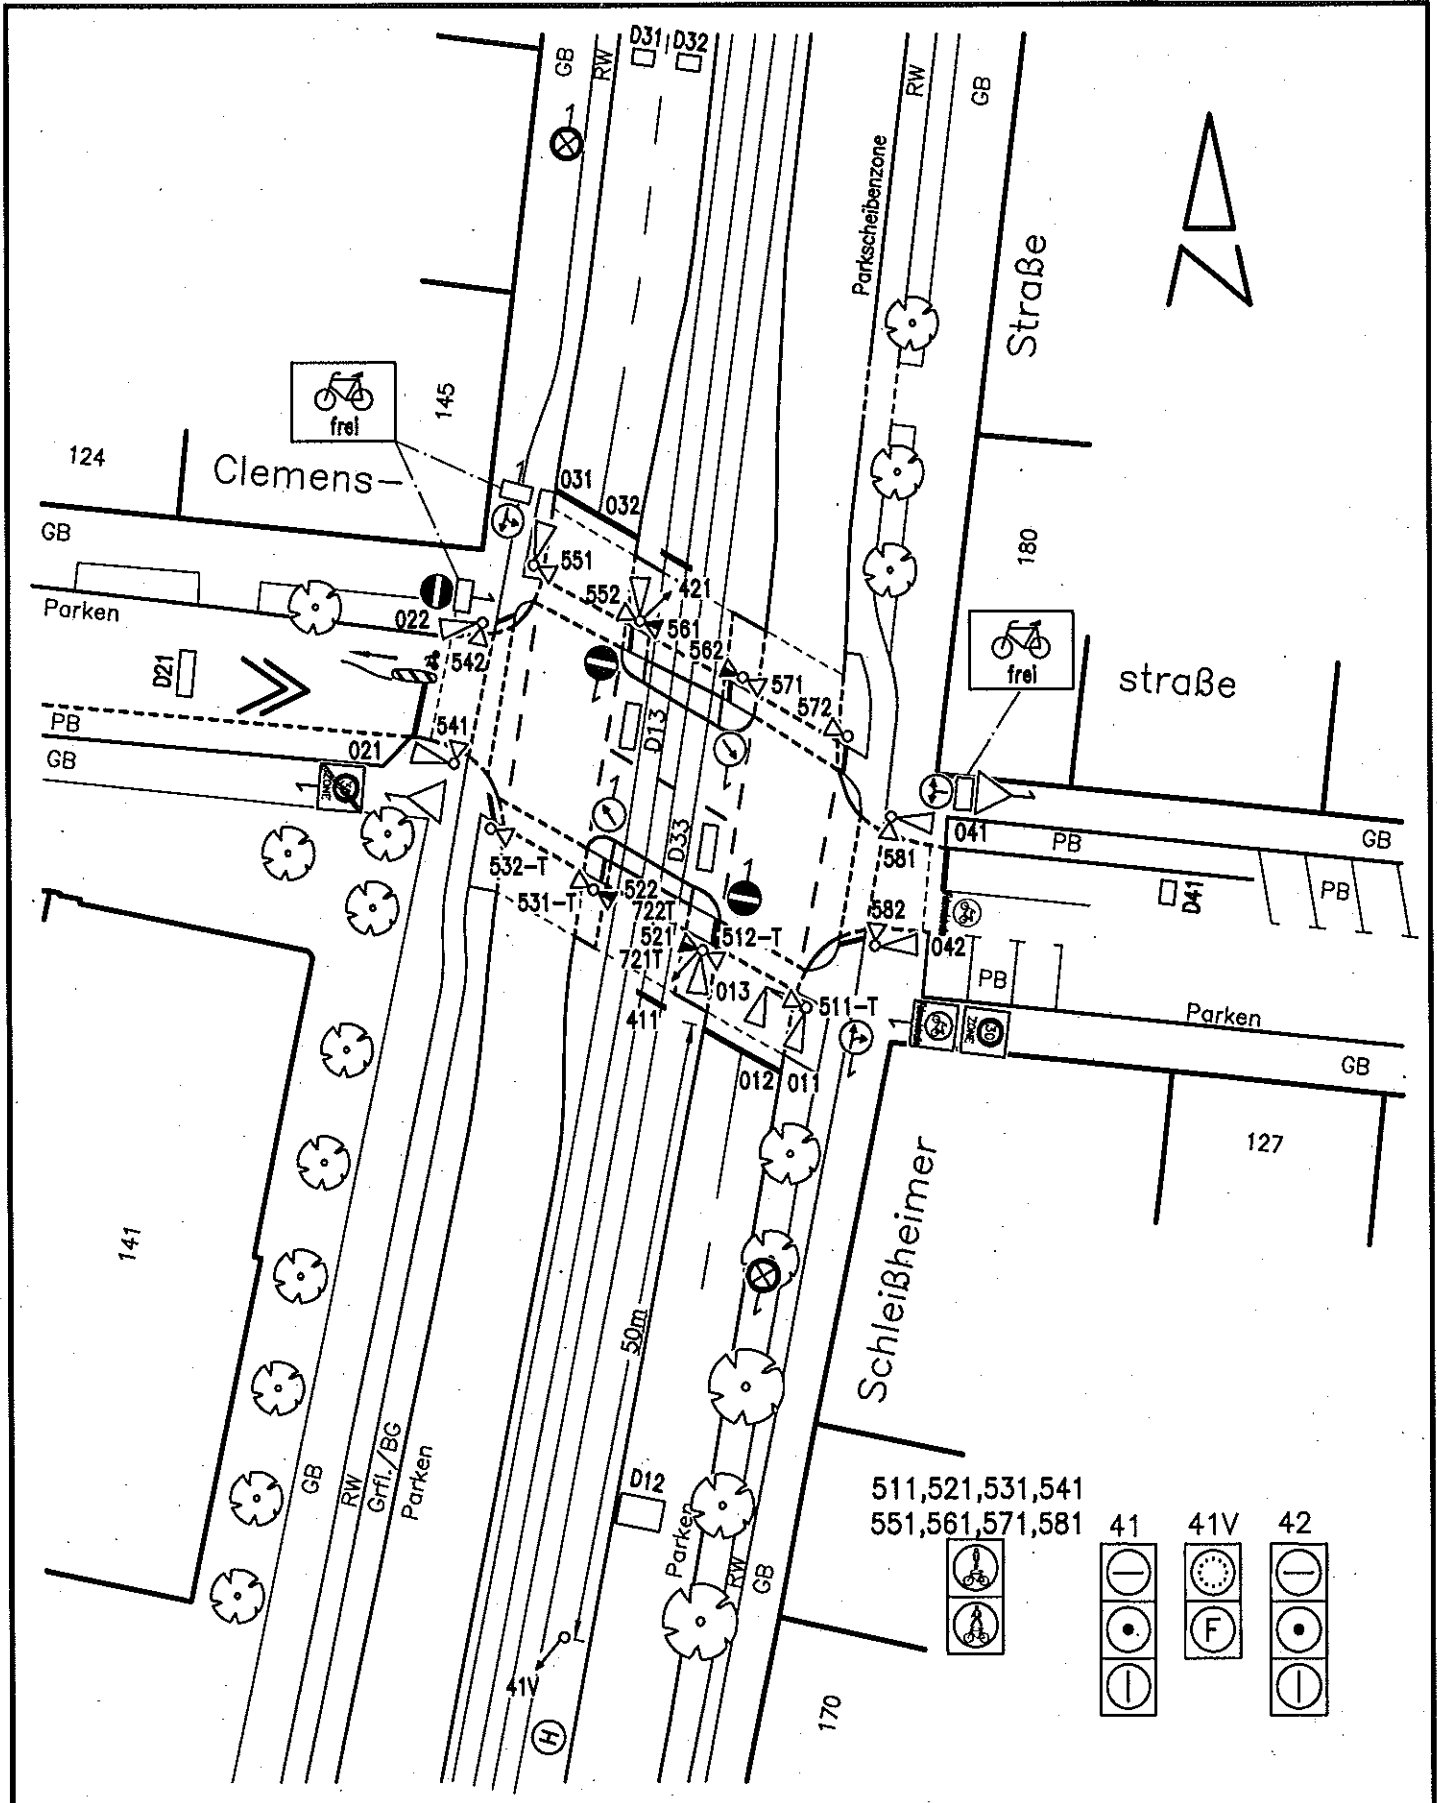

Landeshauptstadt München		Kreisverwaltungsreferat HA III/12
LZA-Nr: 1056	Knotenname: Clemens- / Schleißheimer Str.	Dateiname: 1056AAAG.DWG
	letzte Bearbeitung: 24.07.2018	Inbetriebnahme (Datum/Zeit) 12.07.2018/12:00 Uhr
Kommentar: Planberichtigung nach Ortsbesichtigung		Maßstab 1:500

