

Bürgerversammlung des M. Stadtbezirkes am 19. 07. 2018

2.1

Betreff (Wiederholung von Seite 1 – bitte nur 1 Thema pro Wortmeldebogen):

Einbeziehung des PKW-Verkehrs in eine Fußgänger-Hupel-Schaltung

Antrag (Bitte formulieren Sie so, dass mit "Ich stimme zu" oder "Ich stimme nicht zu" abgestimmt werden kann) oder Anfrage:

Ich beantrage, daß in die Schaltung der Fußgänger-Hupel vor dem Gymnasium Nord in der Kuorrstraße der PKW-Verkehr aus der dort endenden Permannederstraße mit einbezogen wird.


Vergleiche wie bei der Fußgänger-Hupel an der Kreuzung Südthenddeutschestraße + Rothpletzstraße.

Vorteile: Leichtere Einfahrt in den fließenden Verkehr auf der Kuorrstraße



- Weitere Verkehrsberuhigung des Verkehrs in der zweidirektional als 30 km/h zone ausgewiesenen Bereiches

Raum für Vermerke des Direktoriums - bitte nicht beschriften -

 ohne Gegenstimme angenommen mit Mehrheit angenommen ohne Gegenstimme abgelehnt mit Mehrheit abgelehntTextfeld für Kontaktdaten 

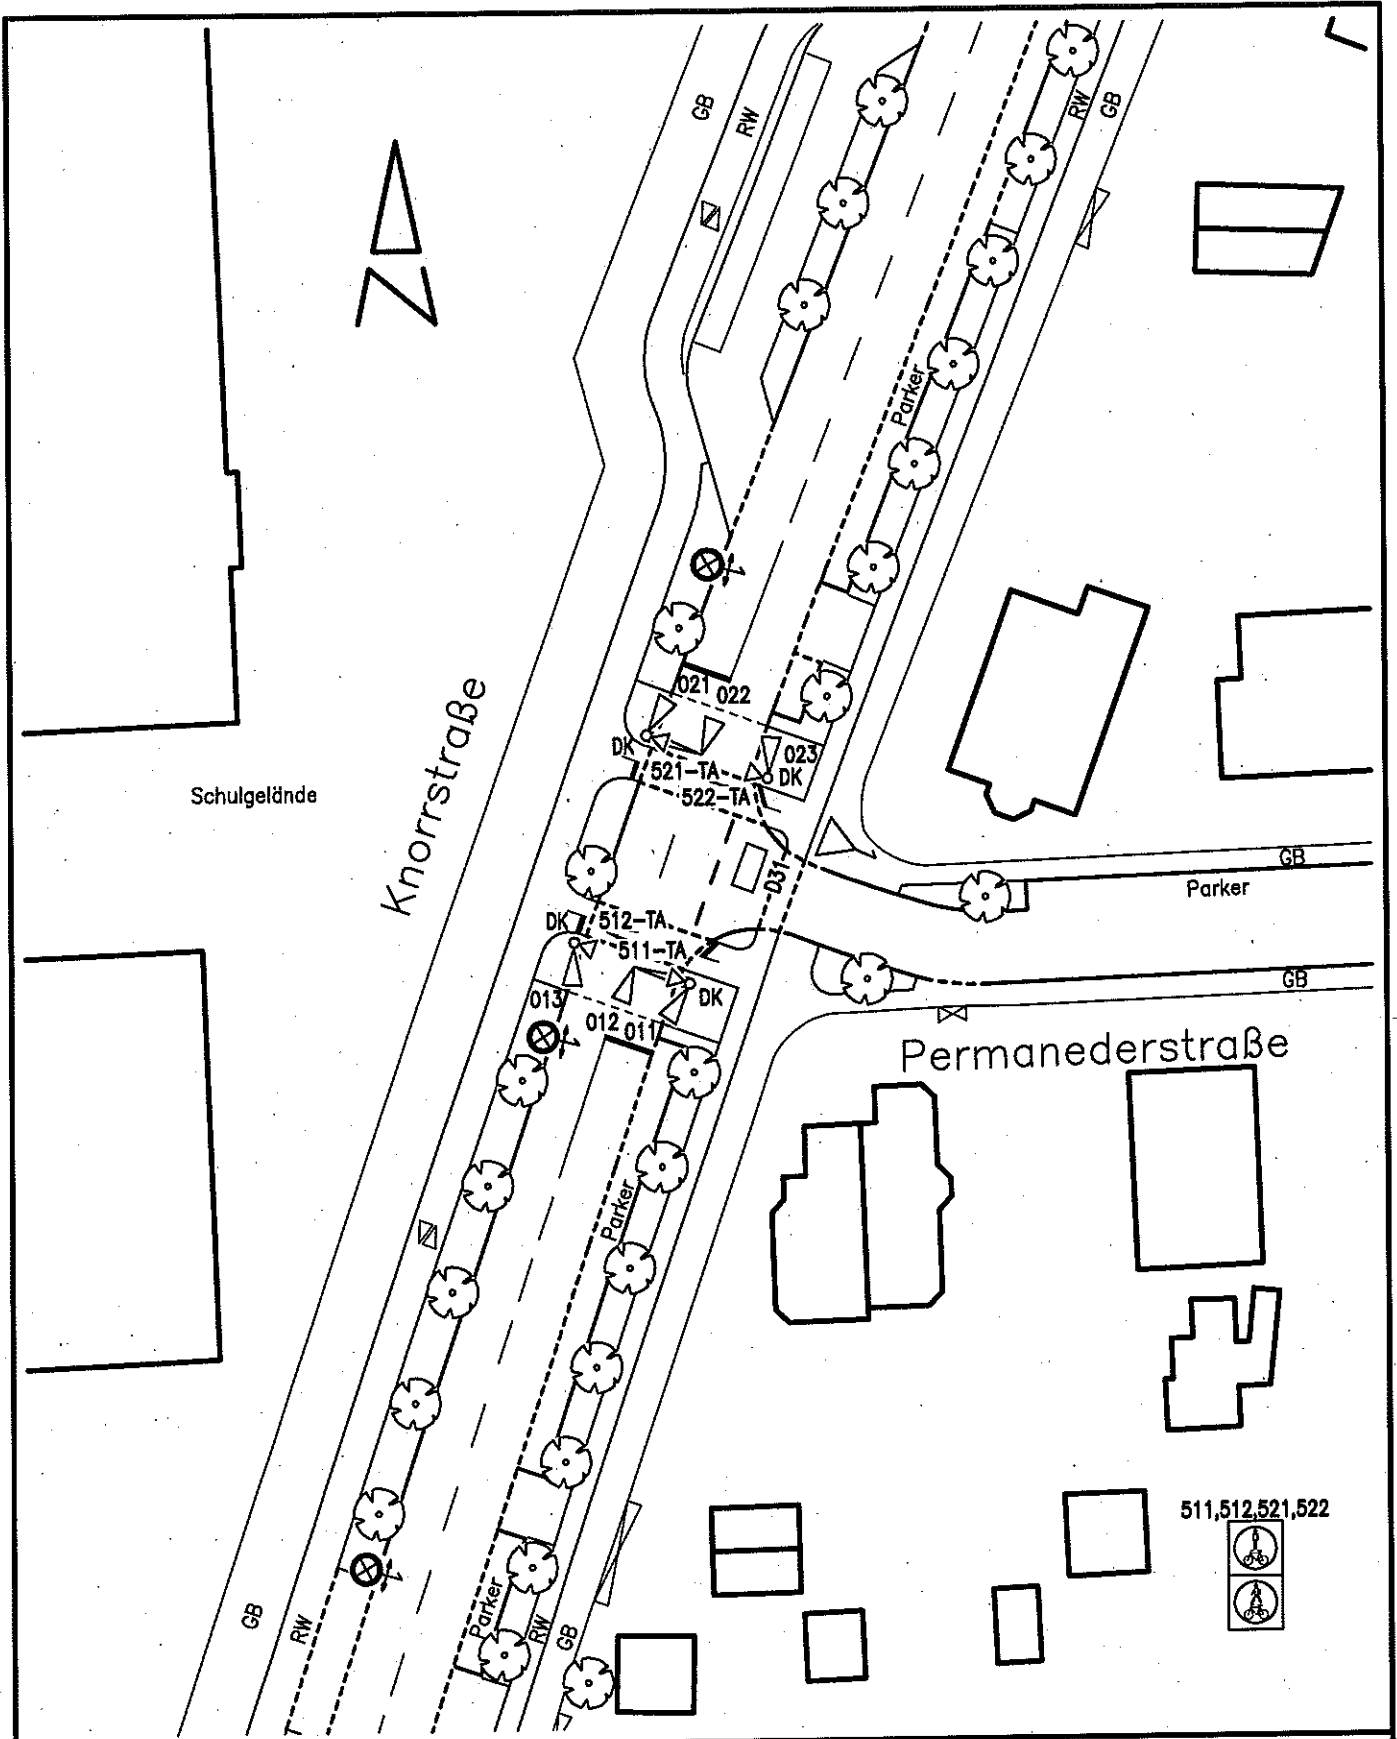

Landeshauptstadt München		Kreisverwaltungsreferat HA III/12
LZA-Nr: 1300	Knotenname: Knorr-/ Permanederstr.	Dateiname: 1300AAAB.DWG
Bearbeiter:	letzte Bearbeitung: 27.07.2018	Inbetriebnahme (Datum/Zeit) 30.08.2018/11:35 Uhr
Ungültig (Datum/Zeit)		Maßstab 1:500
Kommentar: Belegungsschleife D31 neu		0 2m 10m

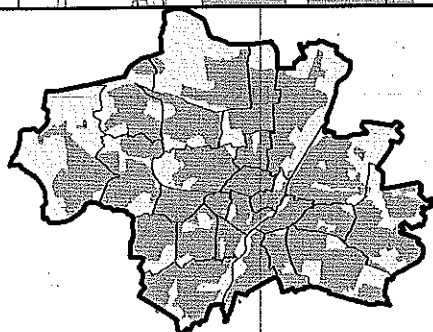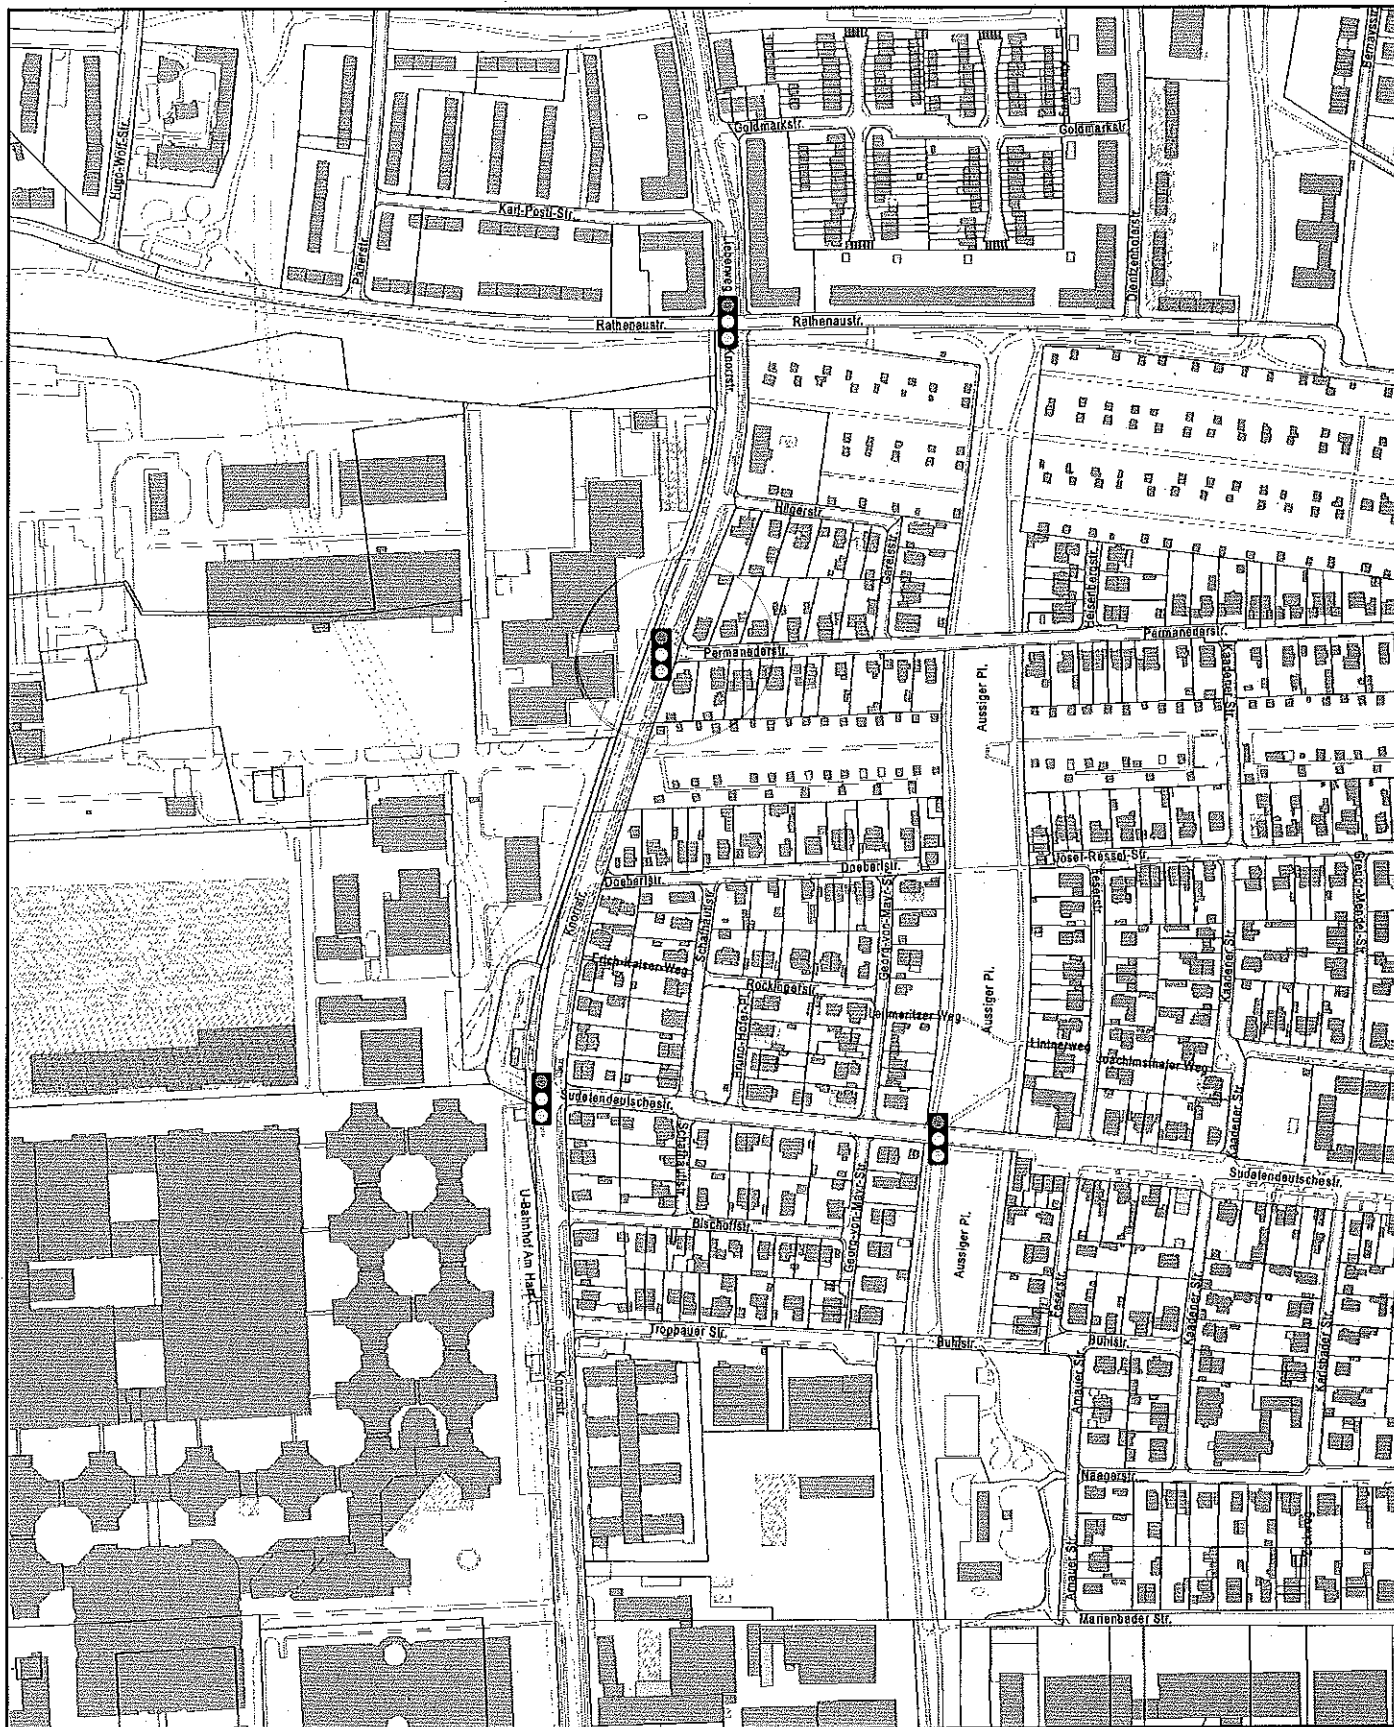

Datenauszug

Erstellt für Maßstab 1:5.000
 Zur Maßentnahme nur bedingt geeignet



Landeshauptstadt
 München
Kreisverwaltungsreferat

Ersteller KVR
 Erstellungsdatum 16.01.2019

