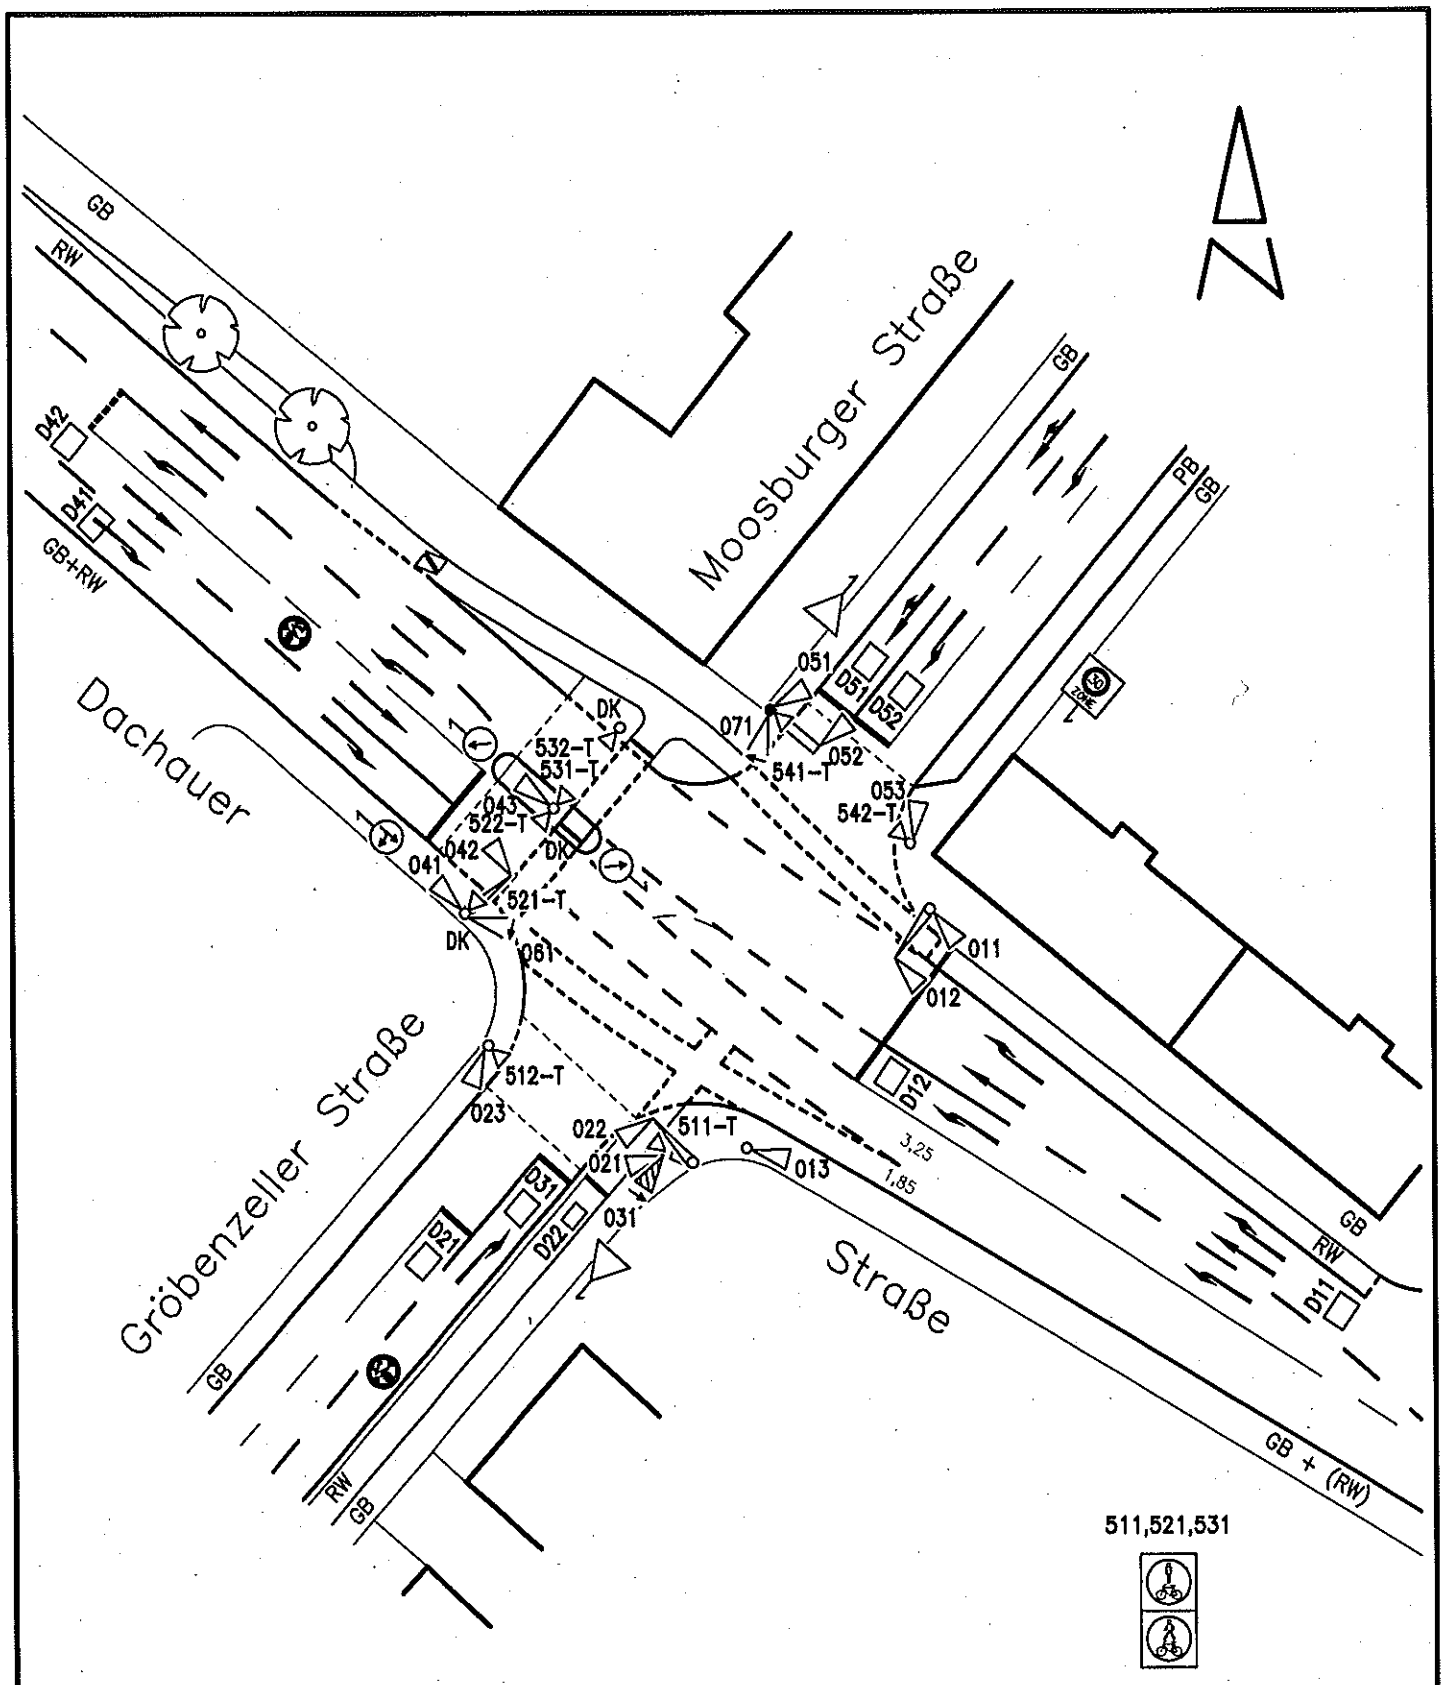

Landeshauptstadt München			Kreisverwaltungsreferat HA III/12
LZA-Nr: 395	Knotenname: Dachauer-/ Gröbenzeller Str.		Dateiname: 0395AAAN.DWG
Bearbeiter:	letzte Bearbeitung: 05.09.2018	Inbetriebnahme (Datum/Zeit)	Ungültig (Datum/Zeit)
Kommentar: Rückbau nach TK Verlegung			Maßstab 1:500 0 2m 10m

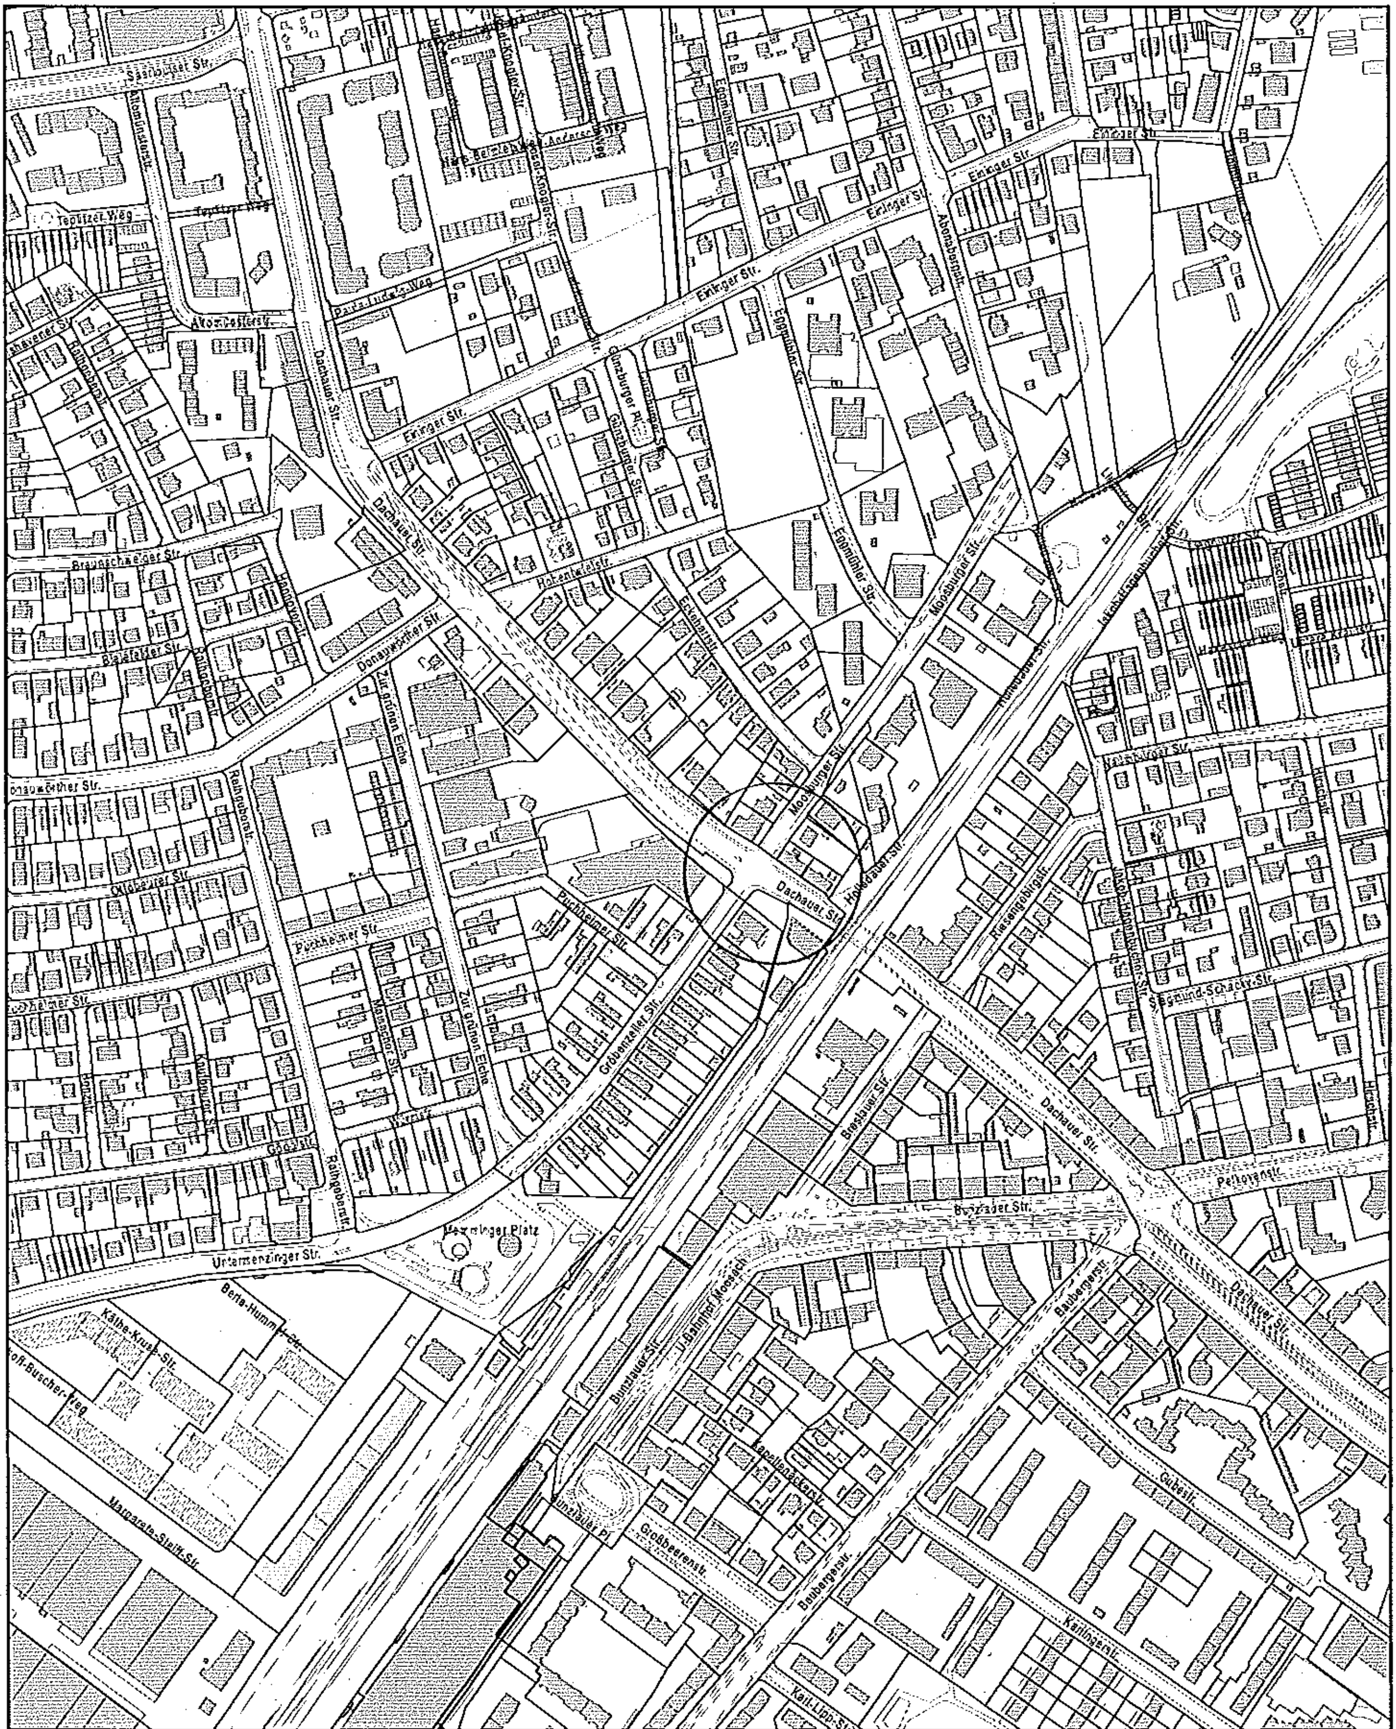

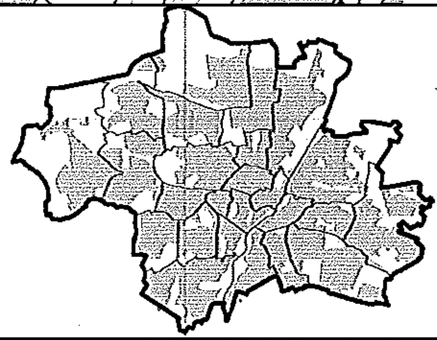

Erstellt für Maßstab 1:5.000

Zur Maßentnahme nur bedingt geeignet

Landeshauptstadt
München
Kreisverwaltungsreferat

Ersteller

Erstellungsdatum 07.01.2019

0 250 m

N

© Landeshauptstadt München 2019, Flurstücke und Gebäude: © Bayerische Vermessungsverwaltung 2019