


Übersichtsplan

Stadtbezirk 13

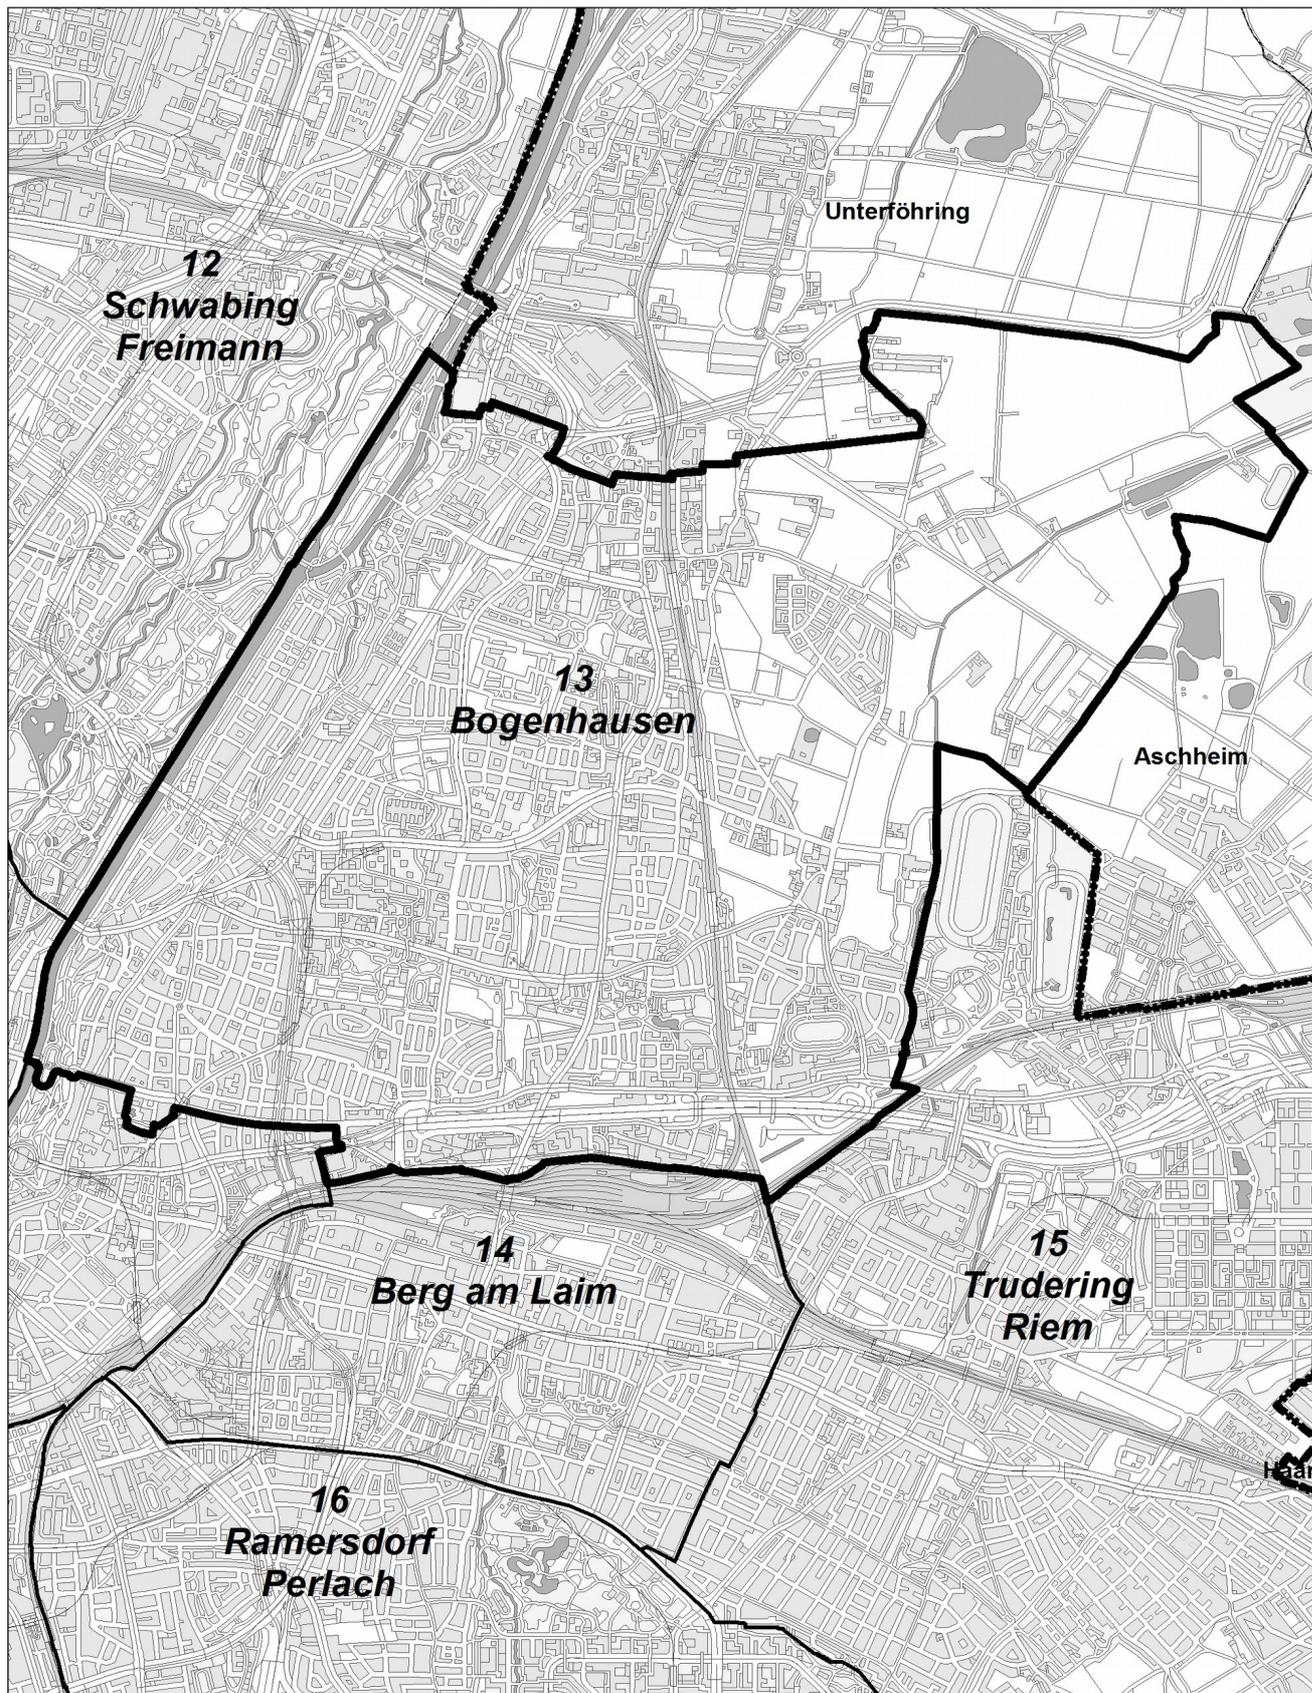

BA-Antrag-Nr. 14-20 / B 05198



Referat für Stadtplanung
und Bauordnung
Stadtentwicklungsplanung
PLAN HA I/3