

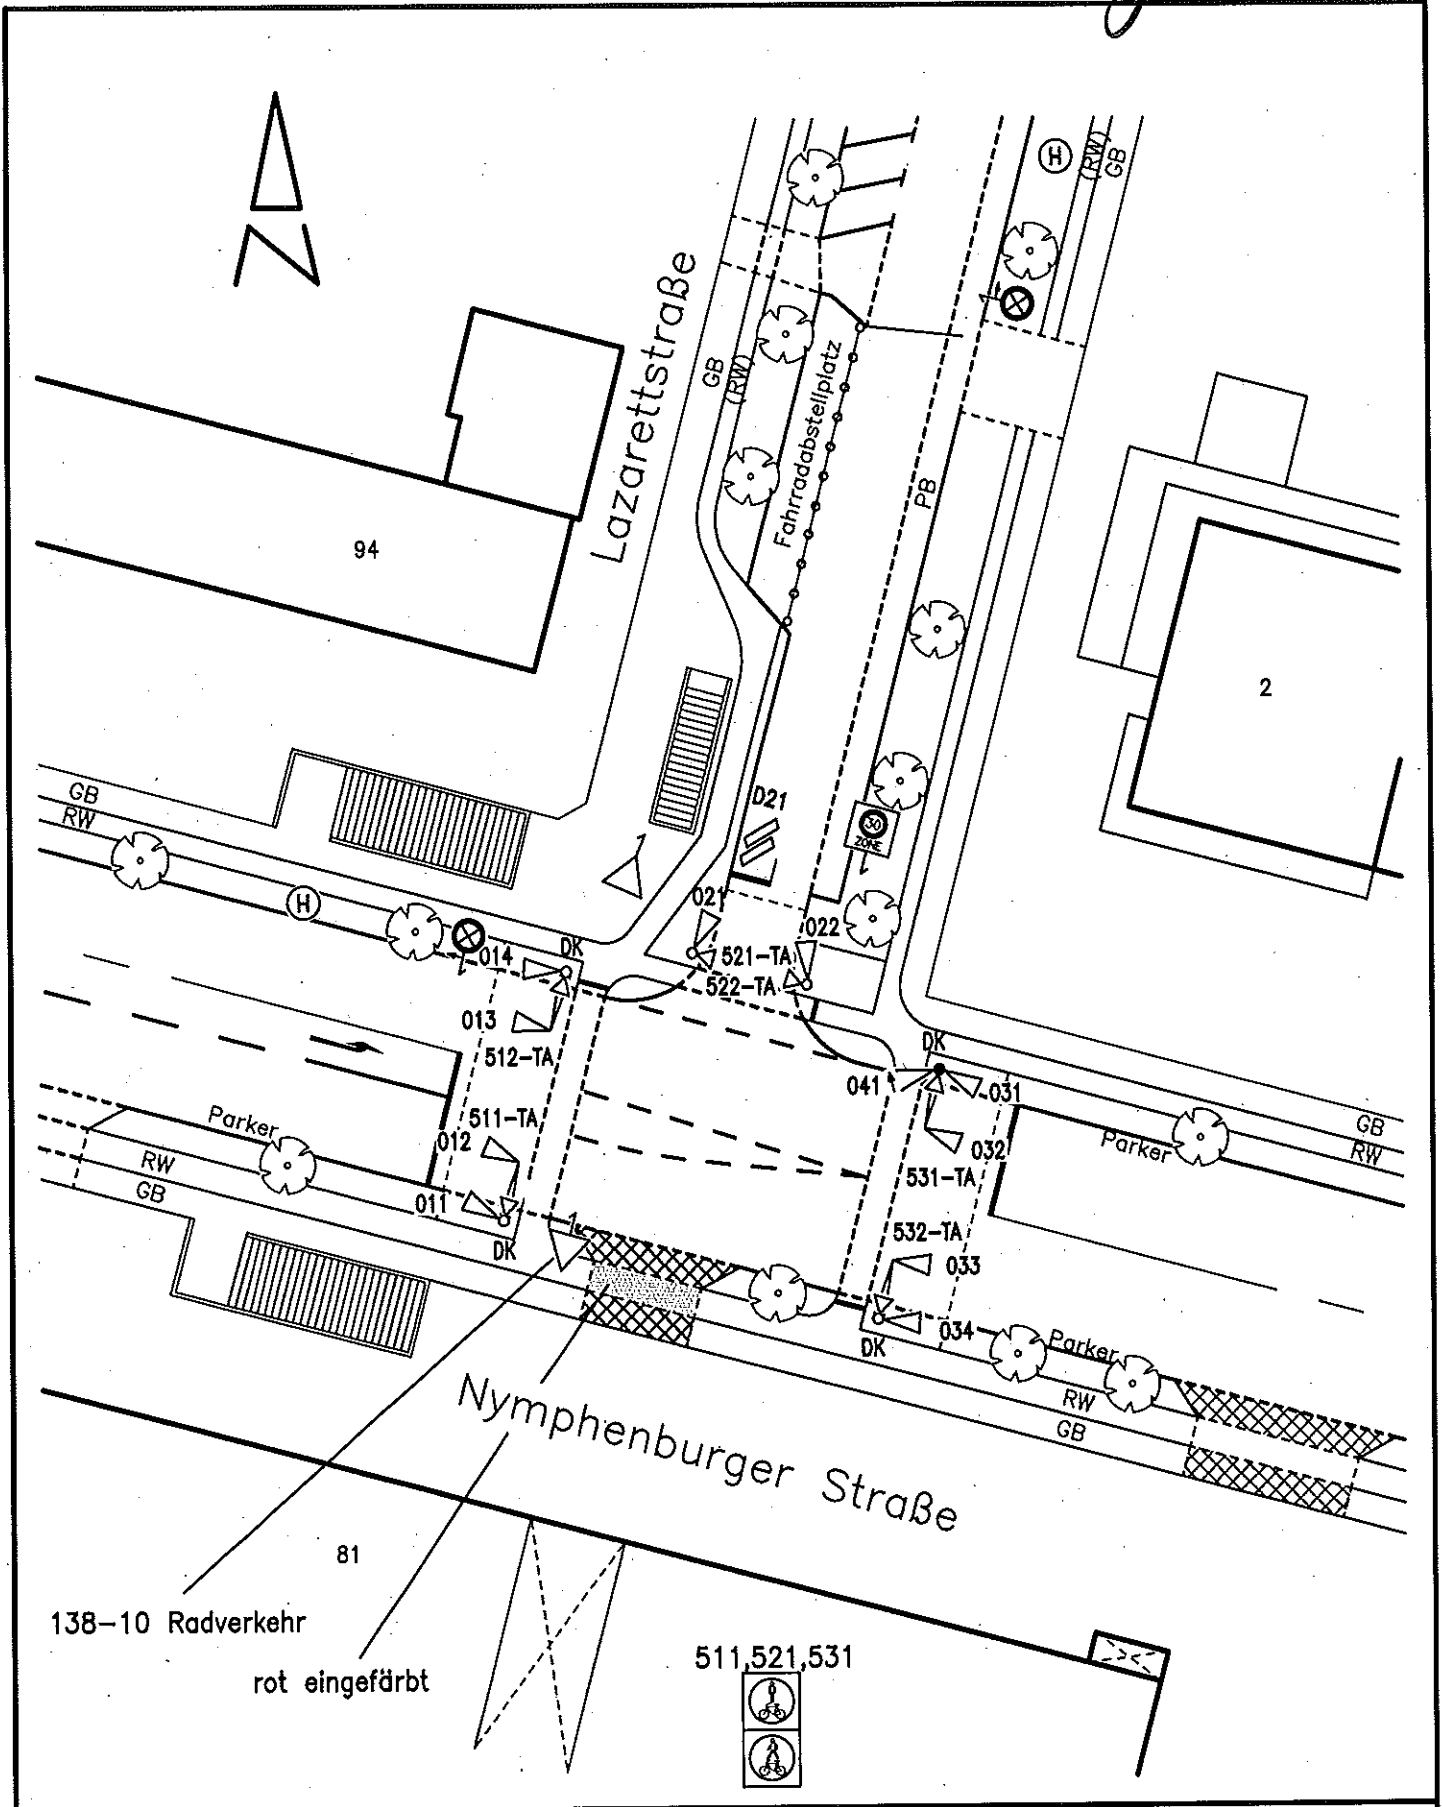


Anlage 2

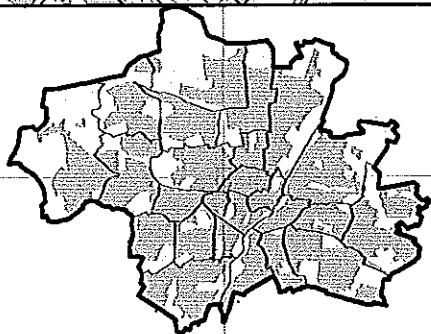

Landeshauptstadt München		Kreisverwaltungsreferat HA III/12
LZA-Nr: 604	Knotenname: Lazarett-/ Nymphenburger Str.	
Bearbeiter:	letzte Bearbeitung: 08.01.2018	Inbetriebnahme (Datum/Zeit) 08.01.2018
Kommentar: Planberichtigung; Halteverbot, Bushaltestellen		Dateiname: 0604AAAG.DWG Ungültig (Datum/Zeit) Maßstab 1:500
		0 2m 10m

Anlage 3

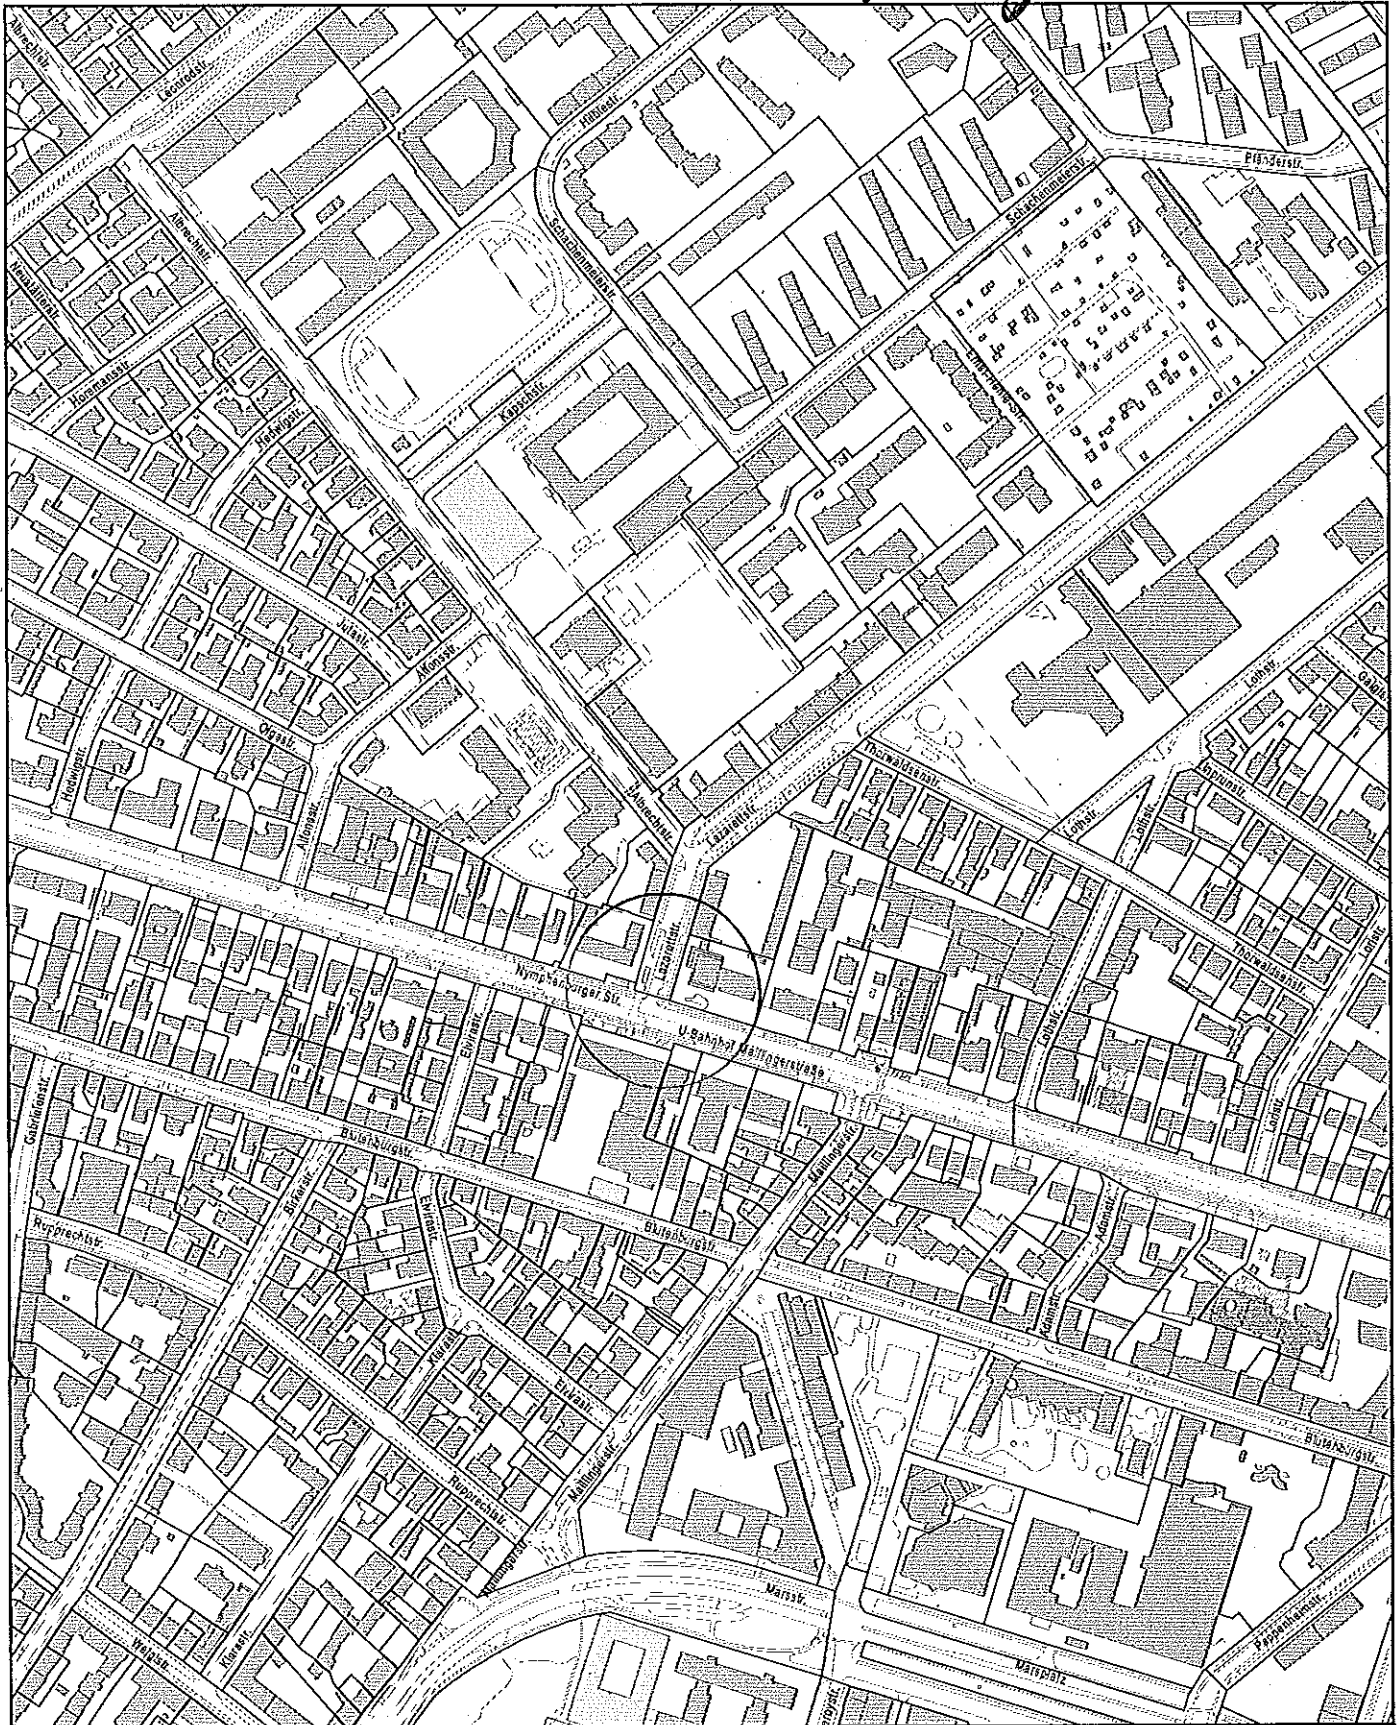

Erstellt für Maßstab 1:5.000
Zur Maßentnahme nur bedingt geeignet



Landeshauptstadt München
Kreisverwaltungsreferat

Ersteller
Erstellungsdatum 22.01.2019

