
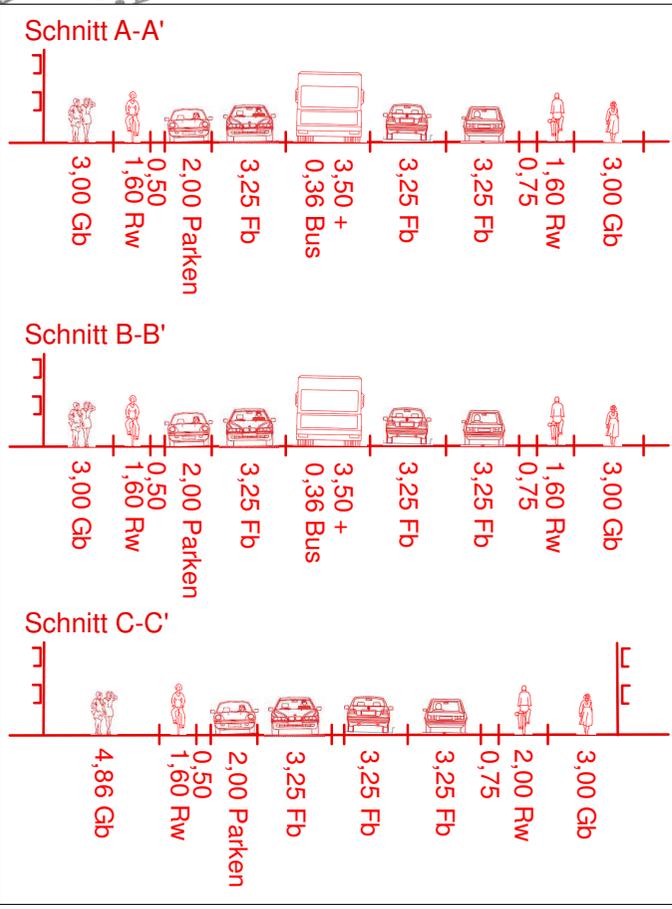


Anlage 11-1

Variante 1 Plinganserstraße

3 Spuren und Bus
(2 stadteinwärts)

- Variante
- Bestand
- neue Straßenbegrenzungslinie lt. BPlan 2091
- Radweg
- Busspur

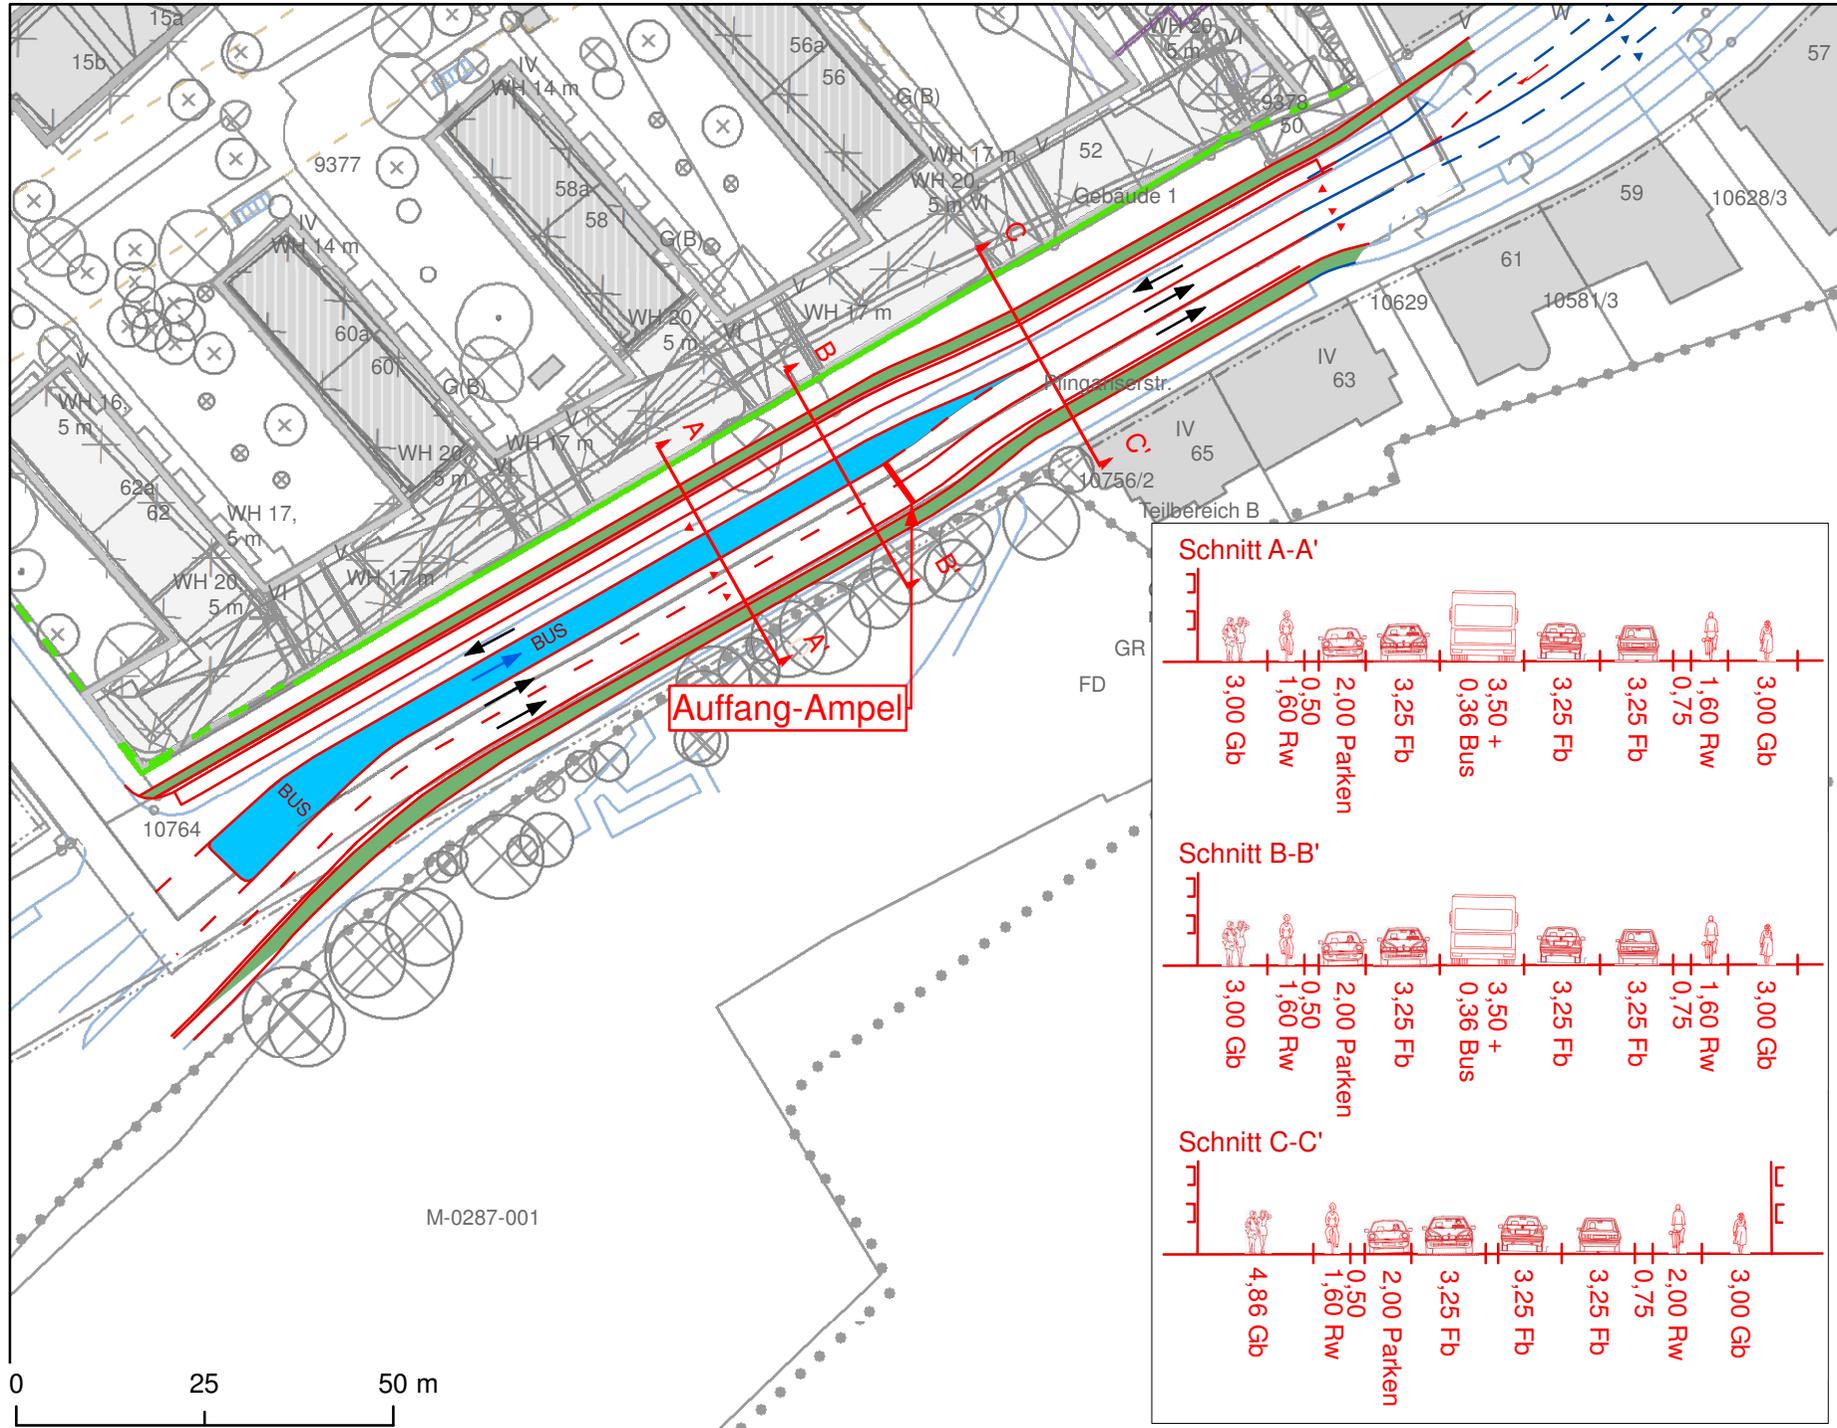

Stand: 22.11.2018
Hintergrund:
Vorhabensbezogener Bebauungsplan
mit Grünordnung Nr. 2091 vom
14.12.2017

Nur für den Dienstgebrauch

M = 1 : 1.000

Datengrundlage: Geodatenpool
Fachliche und grafische Bearbeitung:
Stadtentwicklungsplanung, HAI-32-1

