
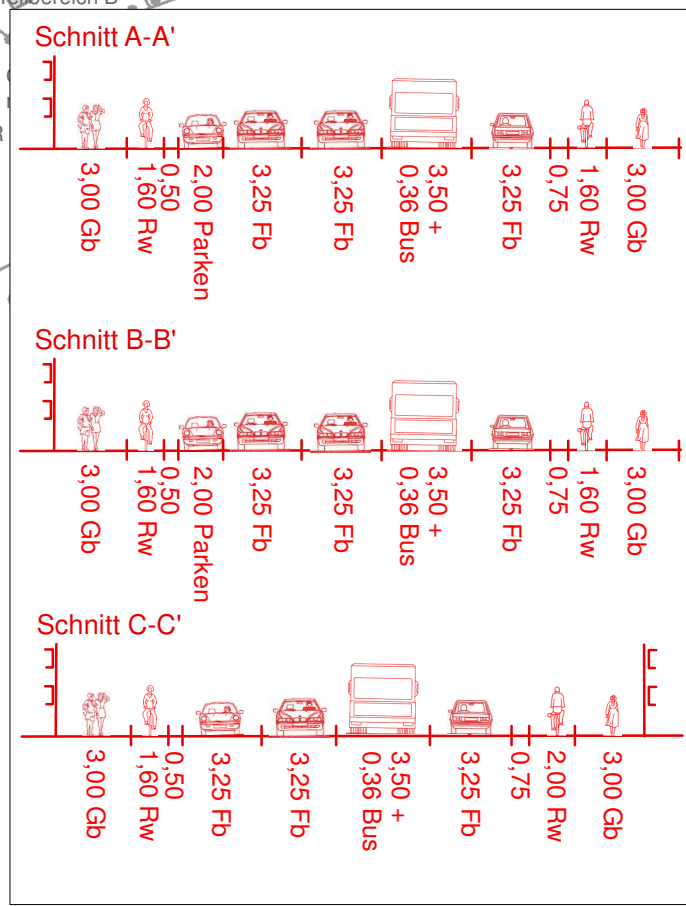


# Anlage 11-3

## Variante 3 Plinganserstraße

3 Spuren und Bus  
(2 stadtauswärts)

- Variante
- Bestand
- neue Straßenbegrenzungslinie lt. BPlan 2091
- Radweg
- Busspur

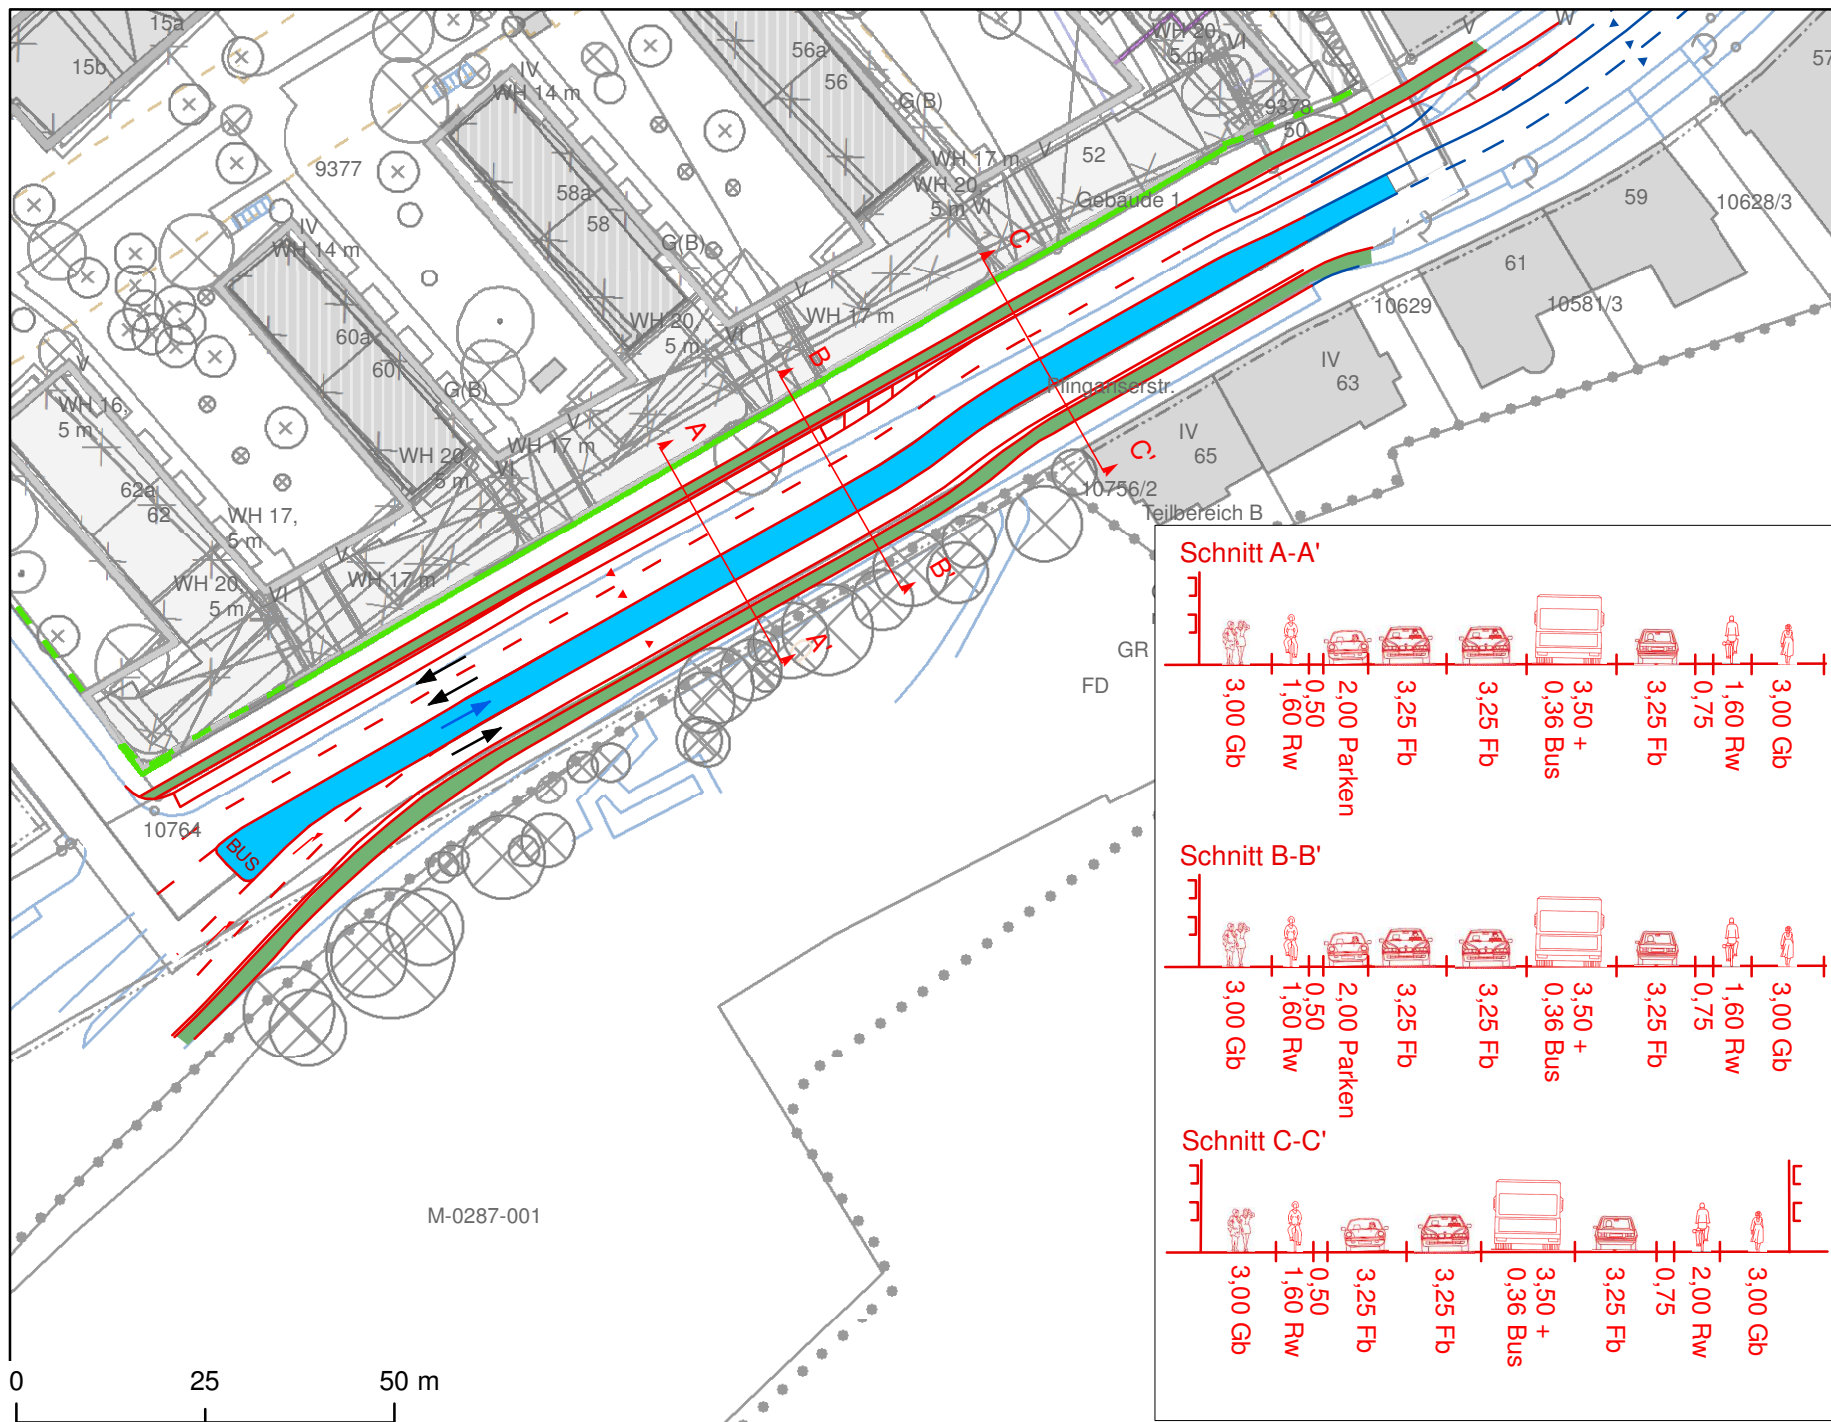

Stand: 22.11.2018

Hintergrund:  
Vorhabensbezogener Bebauungsplan  
mit Grünordnung Nr. 2091 vom  
14.12.2017

Nur für den Dienstgebrauch

M = 1 : 1.000

Datengrundlage: Geodatenpool  
Fachliche und grafische Bearbeitung:  
Stadtentwicklungsplanung, HAI-32-1

