
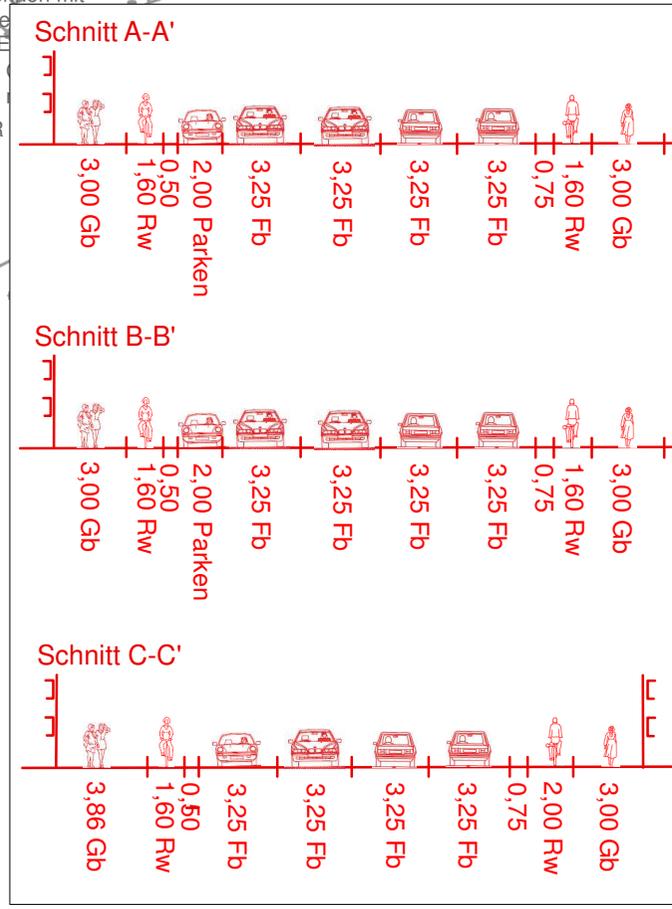


Anlage 11-4

Variante 4 Plinganserstraße 4 Spuren ohne Busspur

- Variante
- Bestand
- neue Straßenbegrenzungslinie lt. BPlan 2091
- Radweg

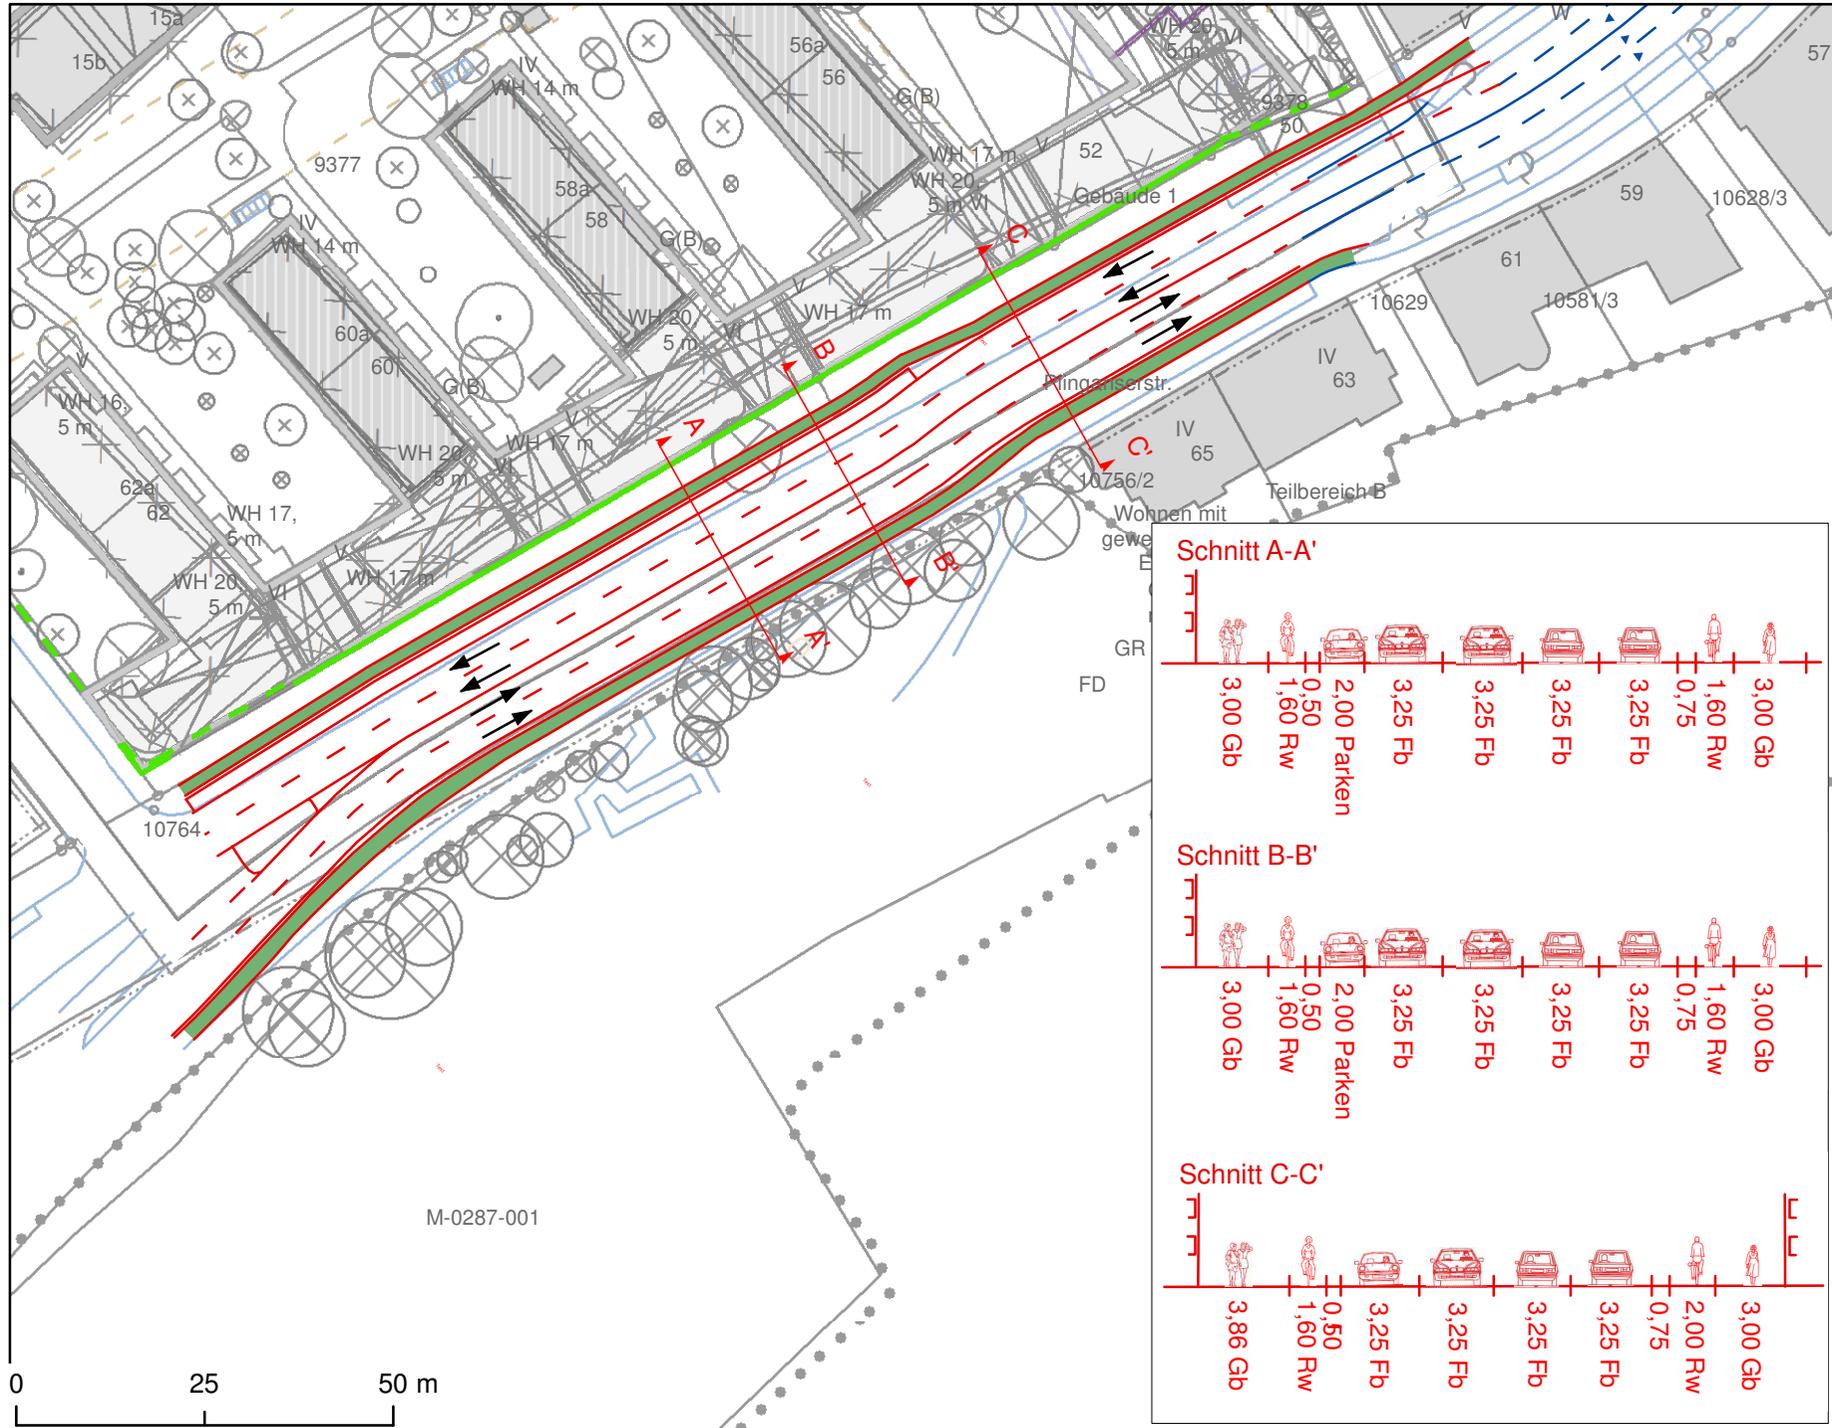

Stand: 22.11.2018

Hintergrund:
Vorhabensbezogener Bebauungsplan
mit Grünordnung Nr. 2091 vom
14.12.2017

Nur für den Dienstgebrauch

M = 1 : 1.000

Datengrundlage: Geodatenpool
Fachliche und grafische Bearbeitung:
Stadtentwicklungsplanung, HAI-32-1

