


### Variante 5 Planung Ludwigsbrücken und Museumsinsel

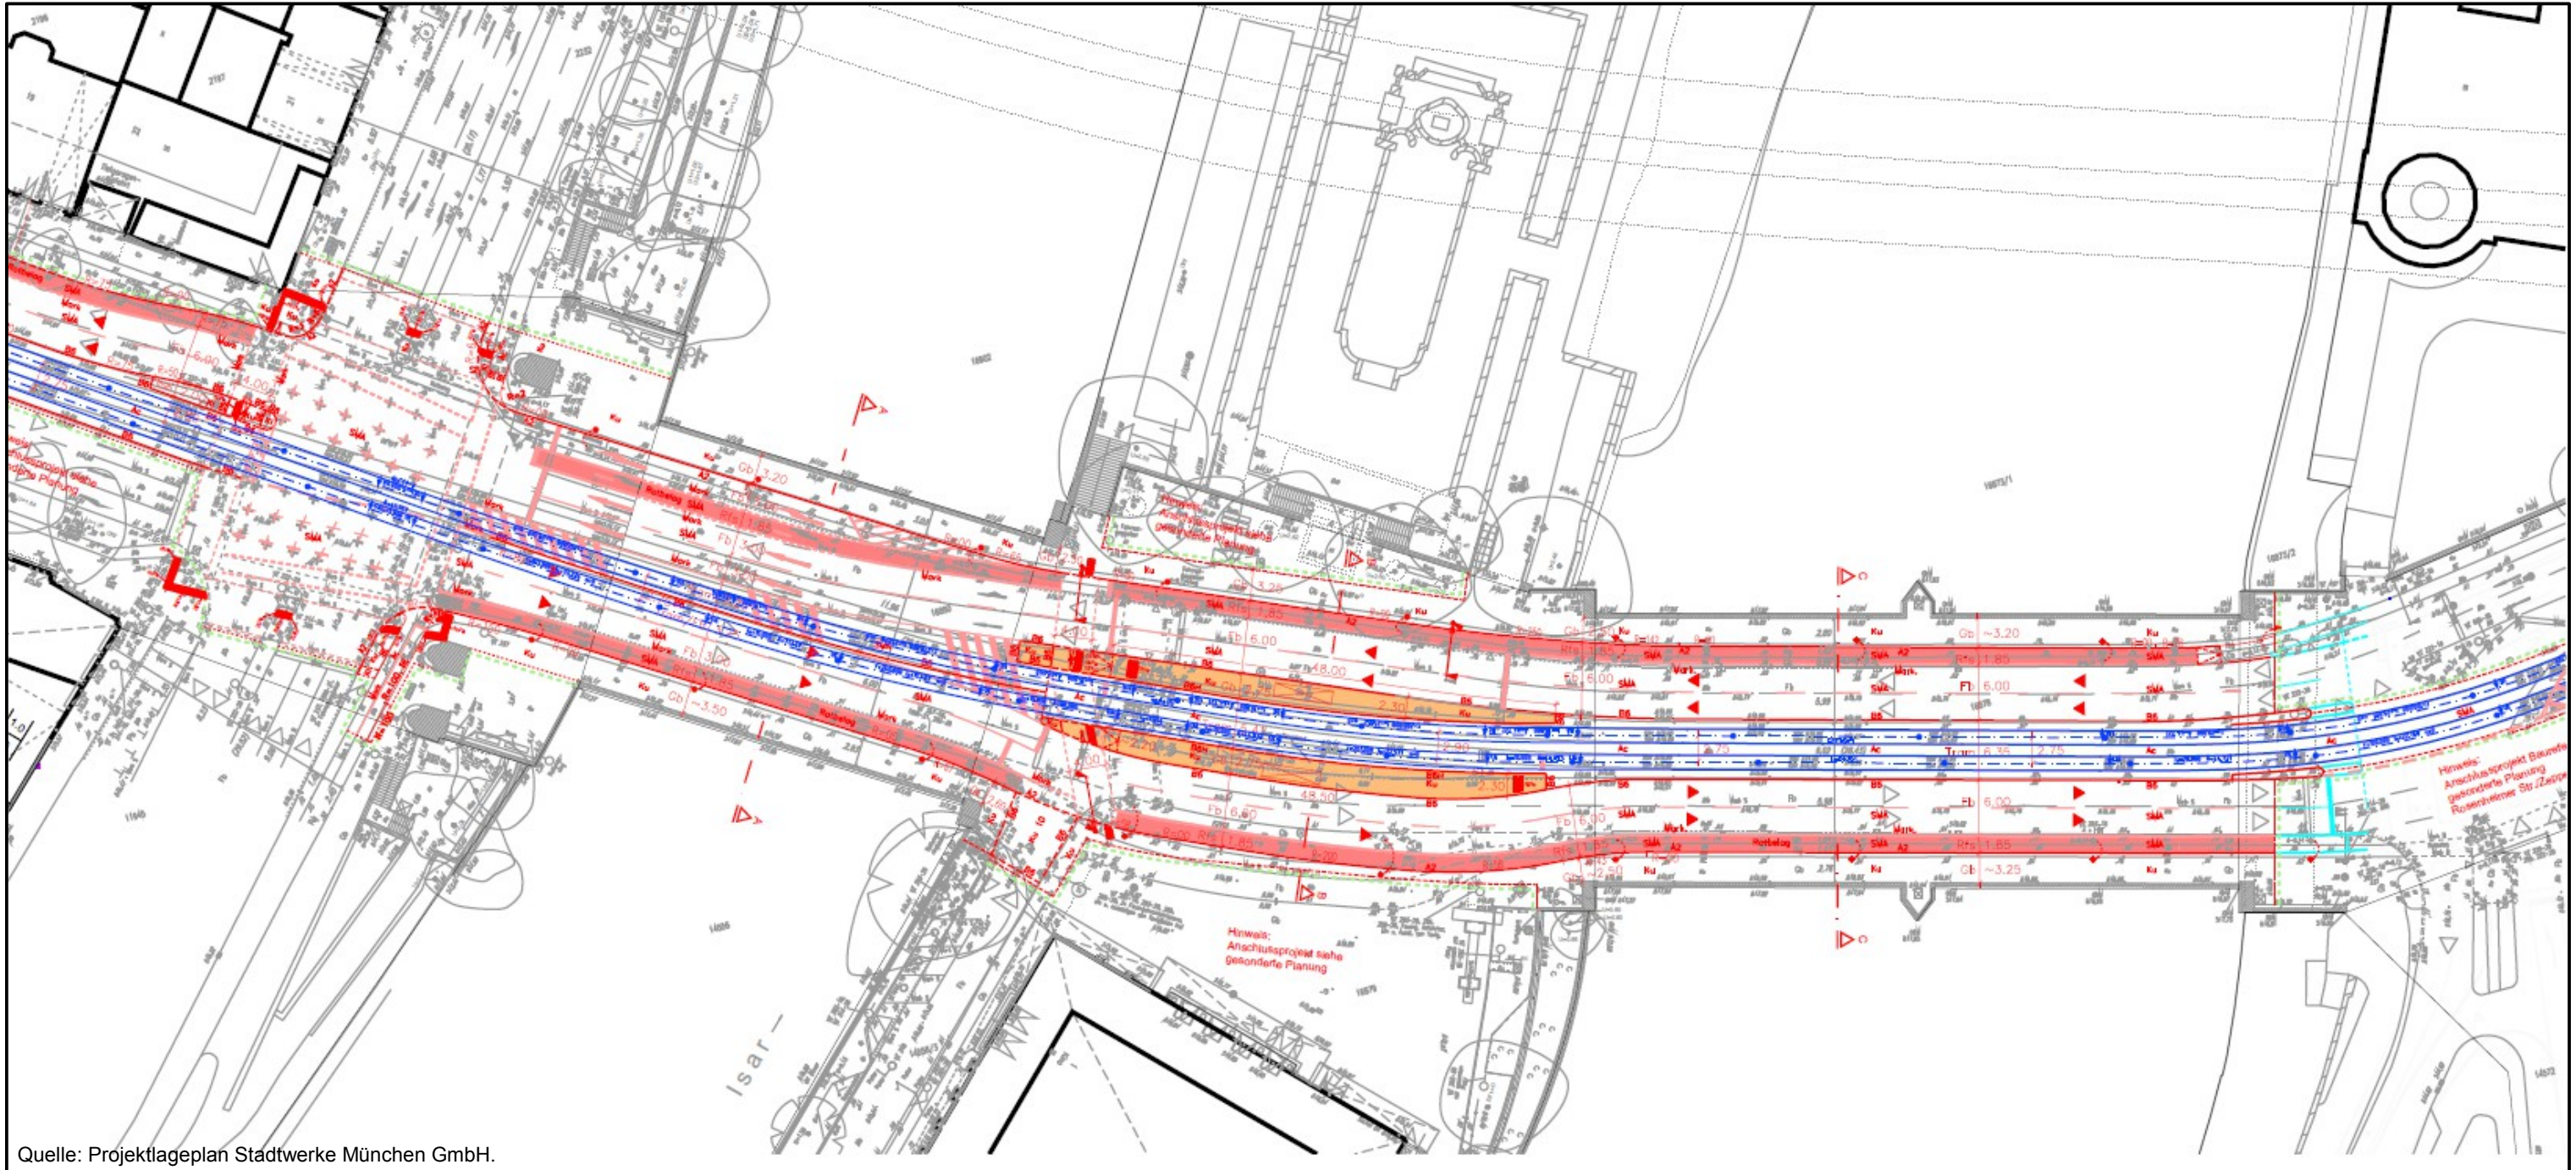

Quelle: Projektlageplan Stadtwerke München GmbH.