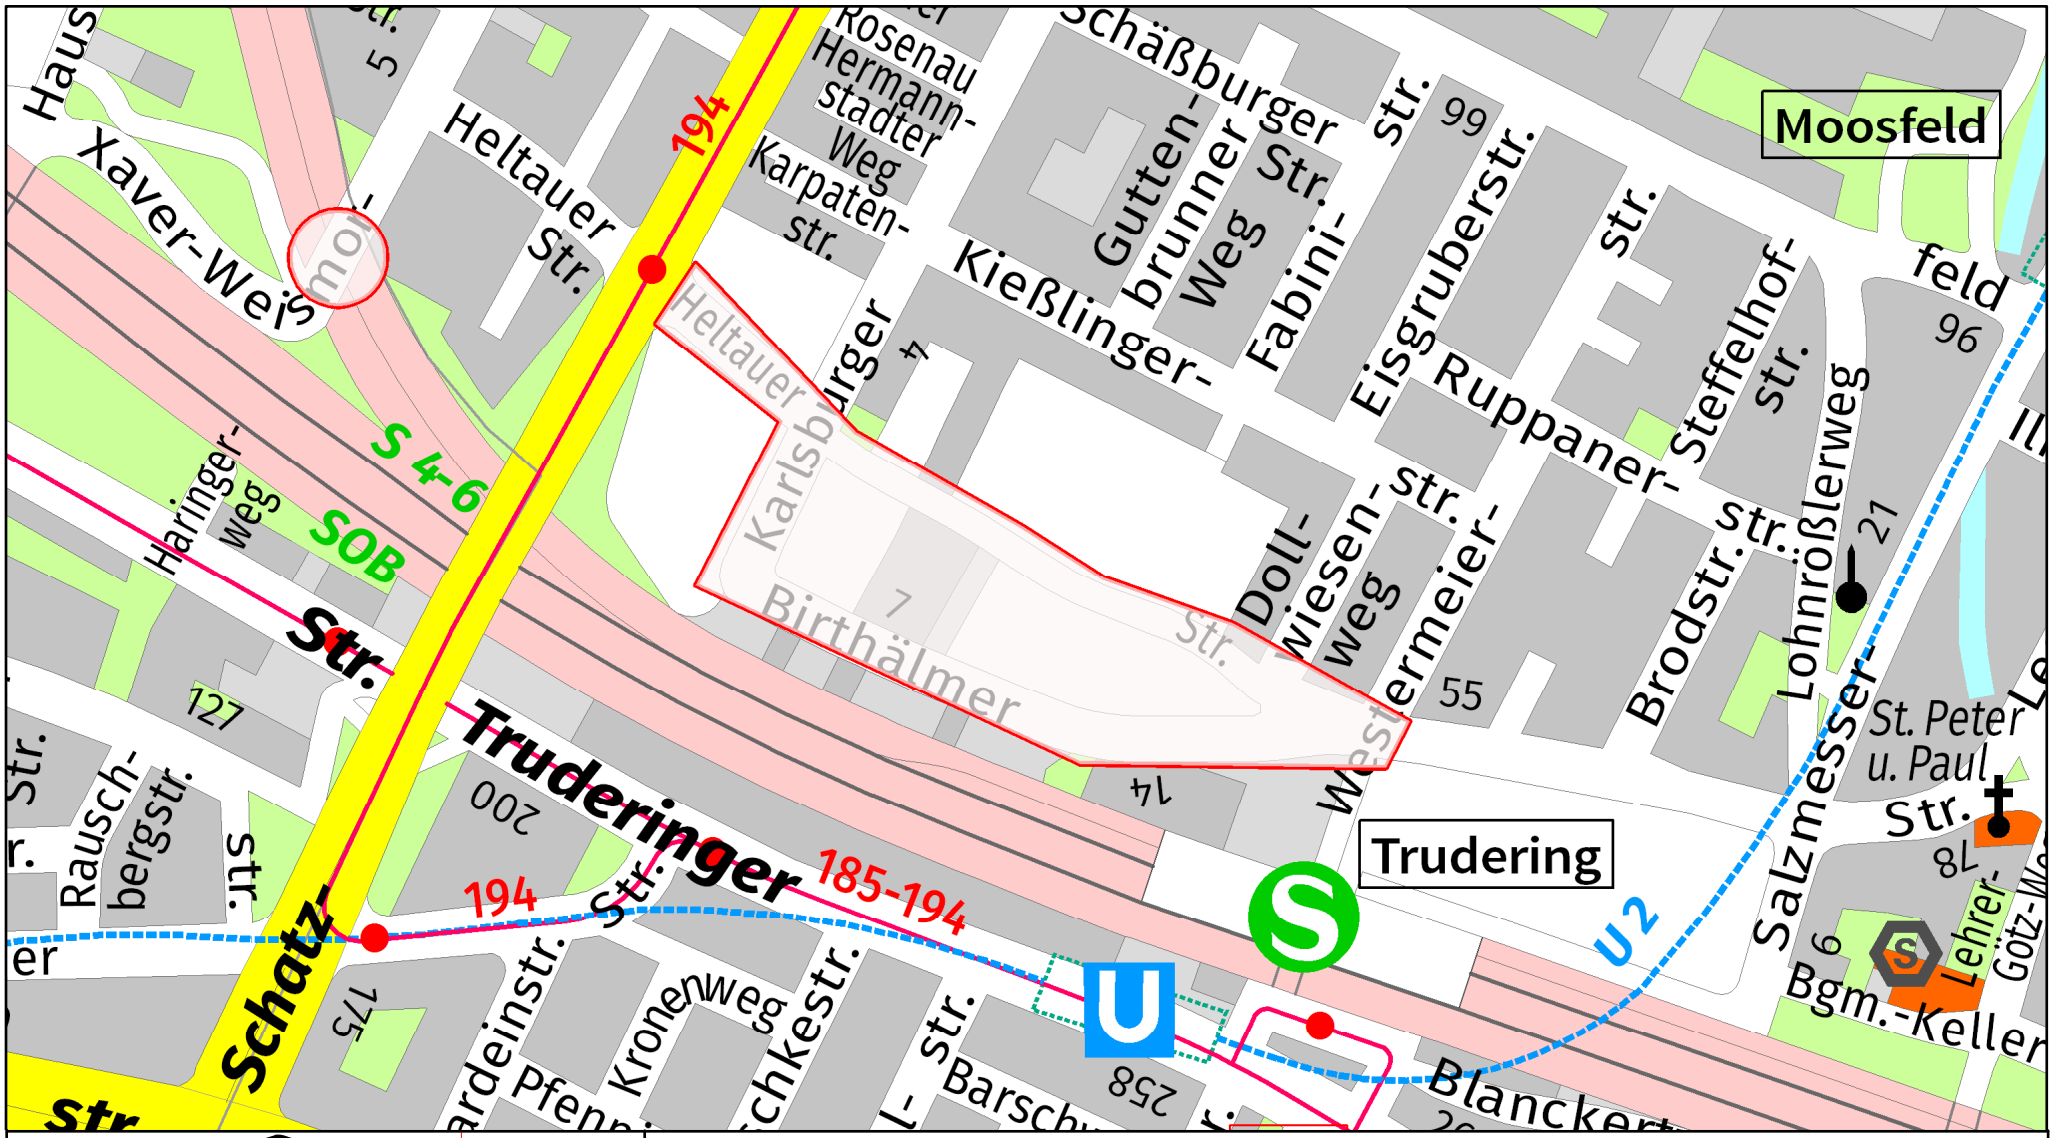

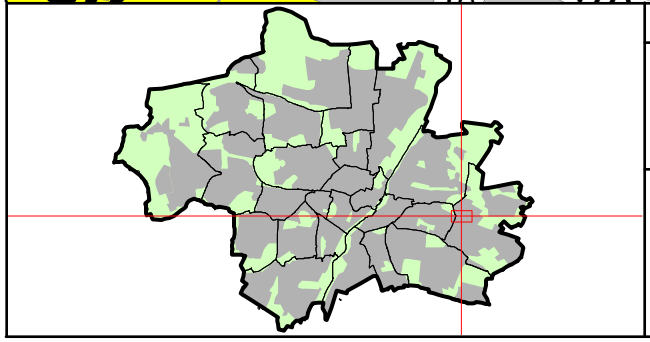

Gehwege Trudering

Erstellt für Maßstab 1:5.000

Zur Maßentnahme nur bedingt geeignet

Landeshauptstadt München
Baureferat

Ersteller	Baureferat Tiefbau
Erstellungsdatum	27.12.2018

0 250 m

N

Anlage

© Landeshauptstadt München 2018, Flurstücke und Gebäude: © Bayerische Vermessungsverwaltung 2018