

4.7.2018
14.9.2018
DENKMAL HELLMANN-SCHMID STR.


KREIS RUSSISCHEN $\varnothing \sim 360$ cm


STEINE IM KREIS 30×34.5 cm

ALLE STEINE $50 - 52$ cm HOCH

 = LÄNGE
ALLE STEINE
30 cm BREITE

DRAUßENSICHT
OHNE
MAßSTAB

ZUSÄNDIGKEIT
BAUREFERAT

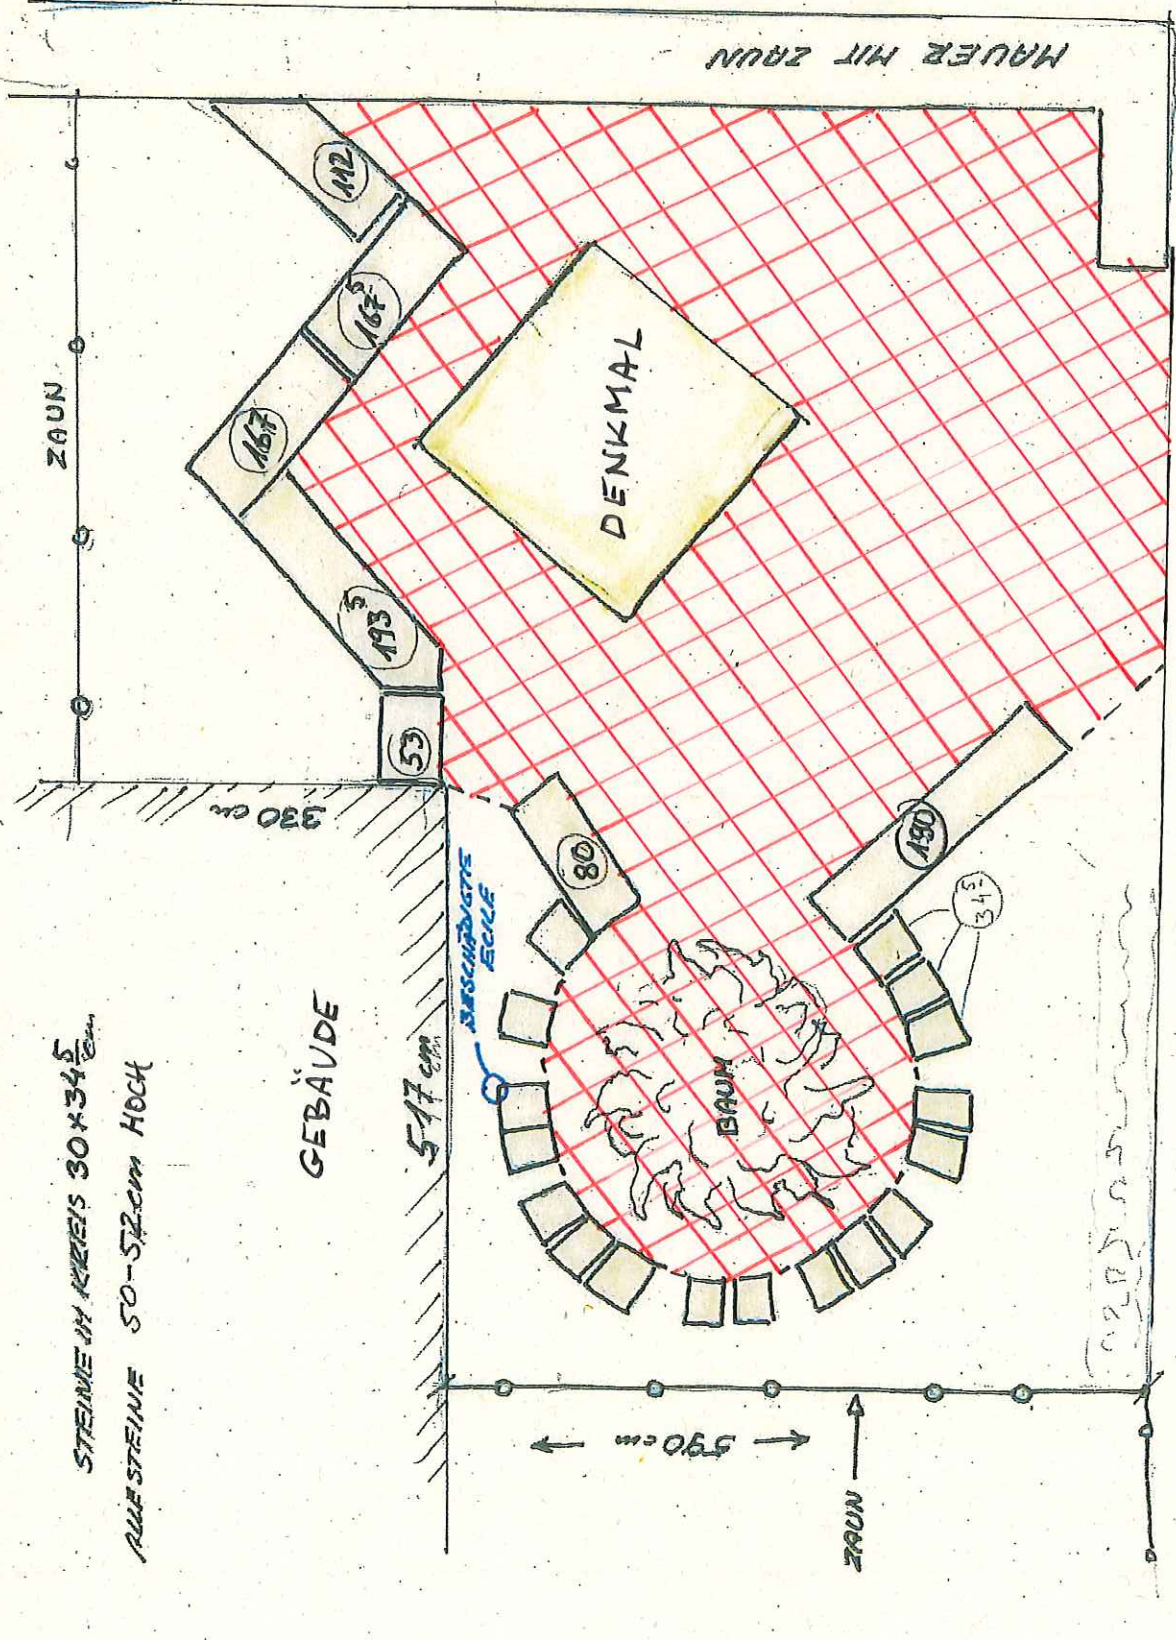


LINDENSTR.

995 cm

GEGANG

MAUER MIT ZAUN

ZAUN

GEBÄUDE

DENKMAL

BAUEN

VERKÜRZTE ECKE

ZAUN