


 Baufeld
 mögliche Umfahrungen

Auflage 1



Anlage 2

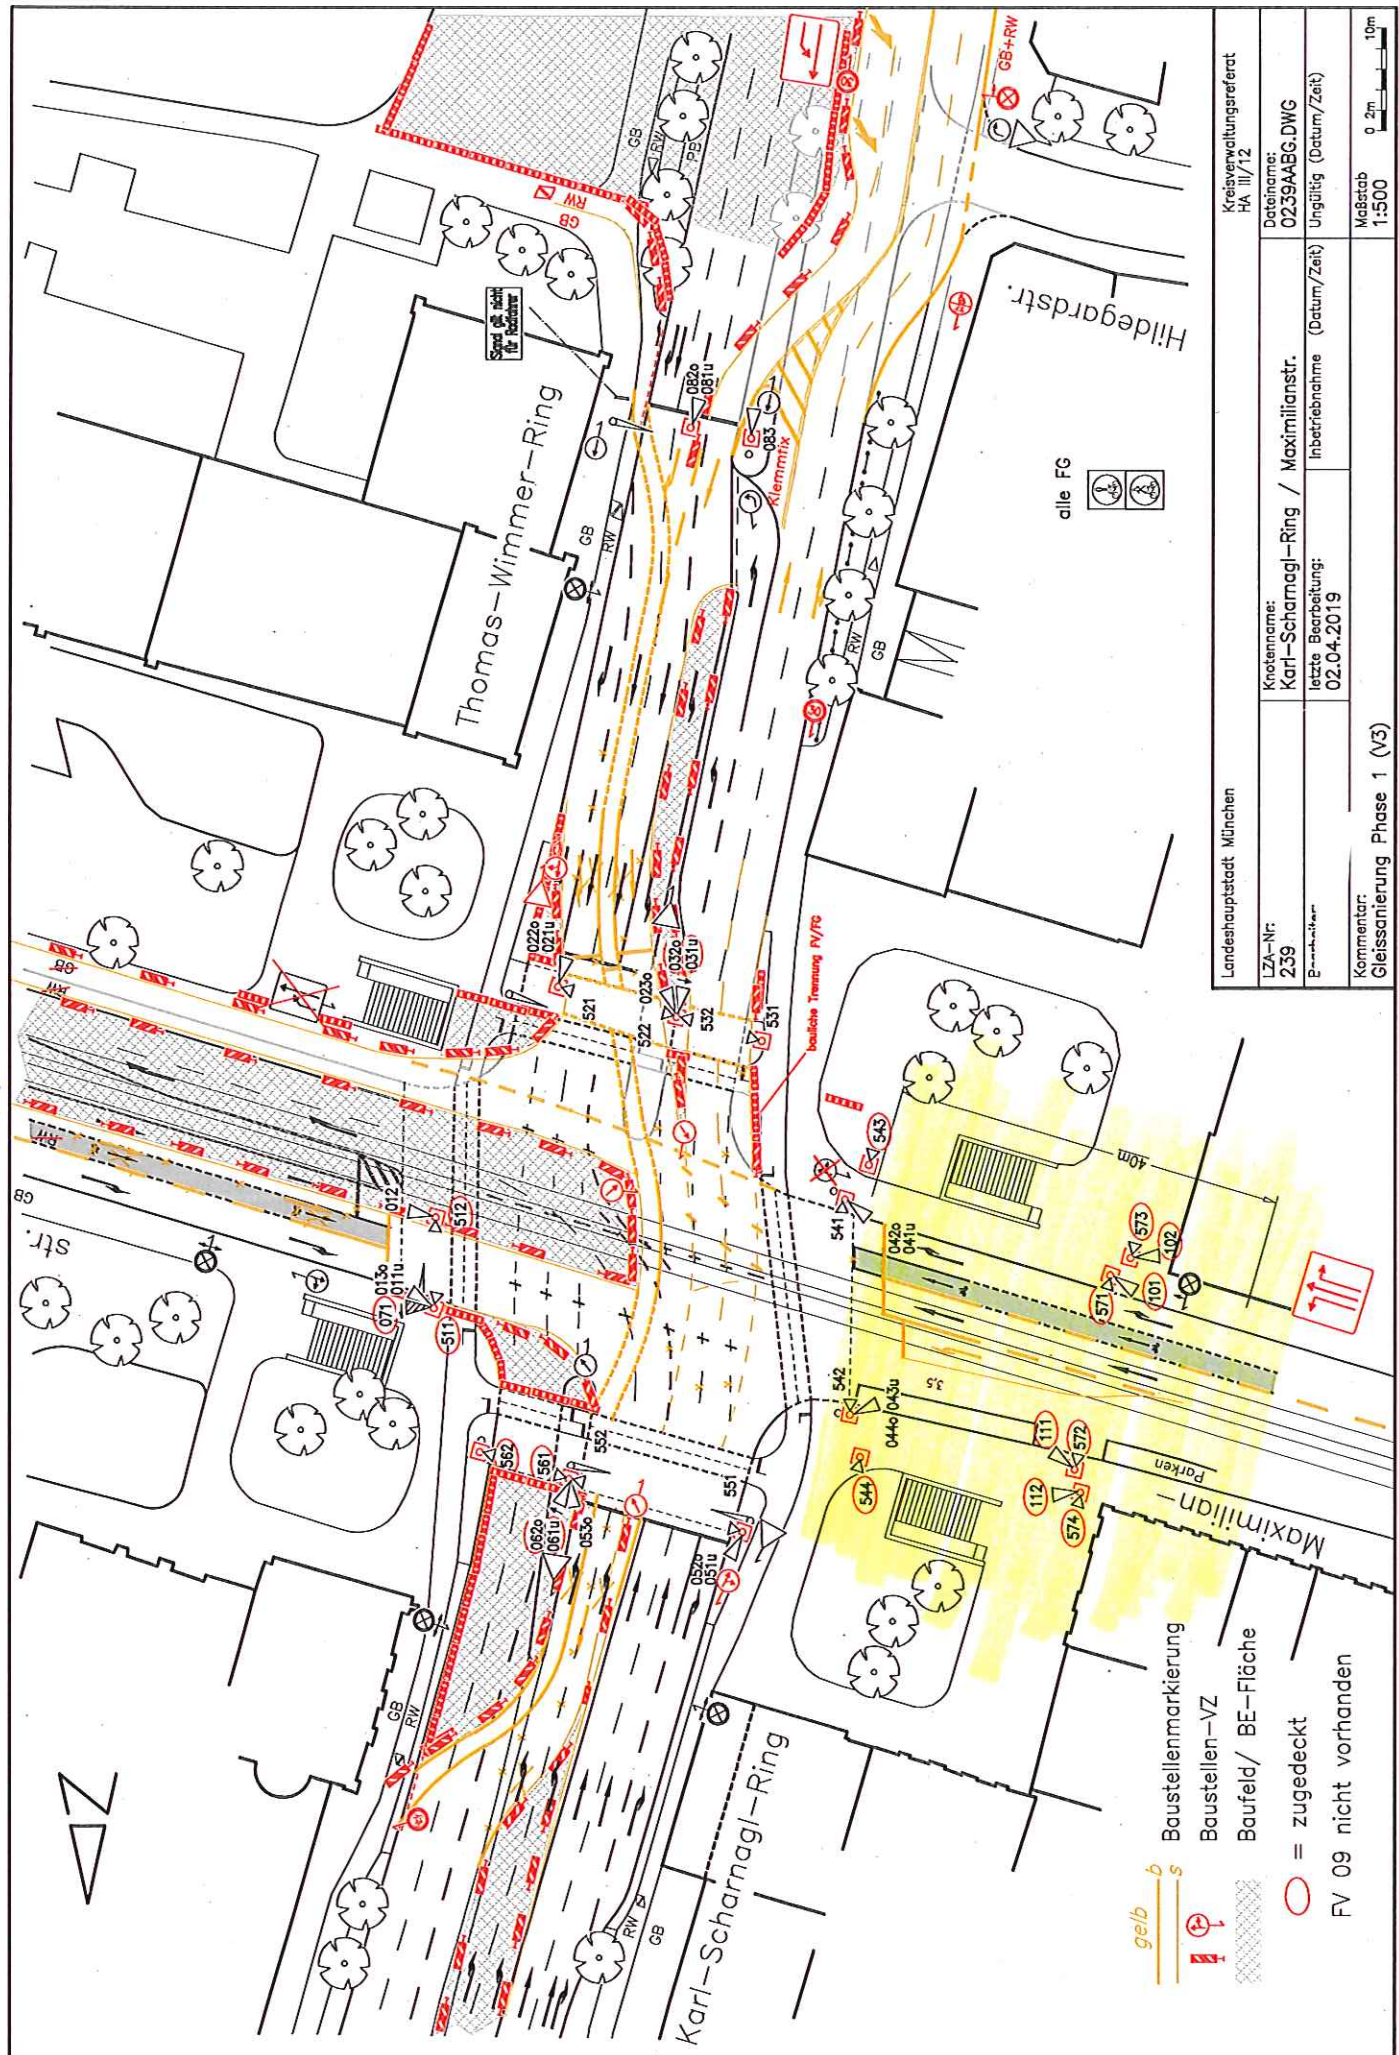

- gelb b s Baustellenmarkierung
- ⚠ Baustellen-VZ
- ⚠ Baufeld/ BE-Fläche
- = zugedeckt
- FV 09 nicht vorhanden

Landeshauptstadt München		Kreisverwaltungsreferat HA III/12	
LZA-Nr: 239	Knotenname: Karl-Scharnagl-Ring / Maximilianstr.	Dateiname: 0239AABG.DWG	
Plan-Nr.:	letzte Bearbeitung: 02.04.2019	Inbetriebnahme (Datum/Zeit)	Ungültig (Datum/Zeit)
Kommentar: Gleisanterlegung Phase 1 (V3)		Maßstab 1:500	

