Schnitt A-A

Belebungsbecken Zentrat 3524

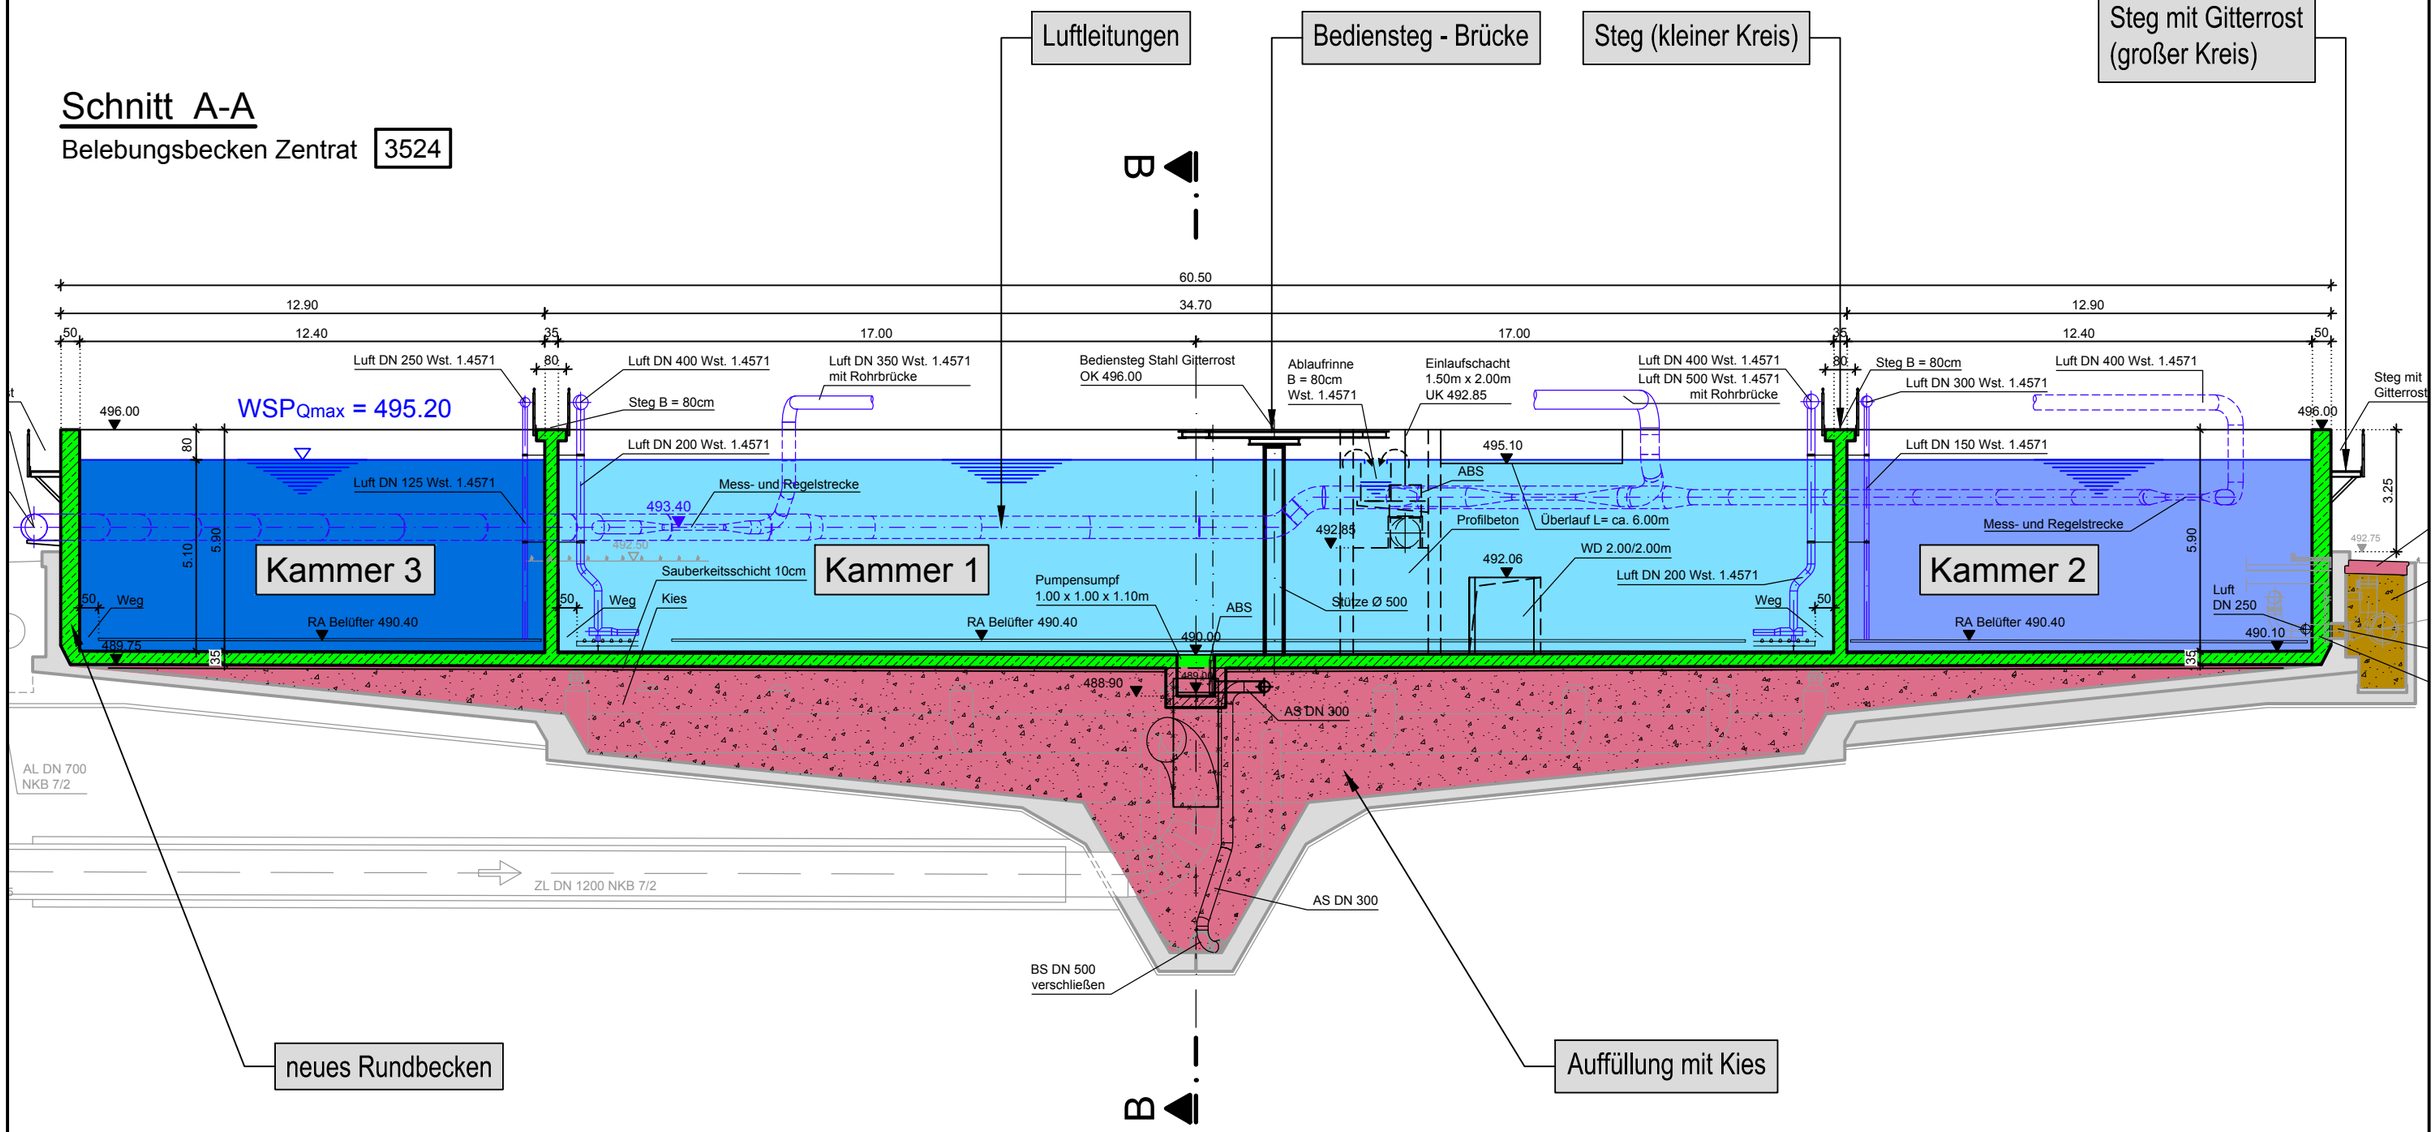

Anlage E

Schnitt durch Belebungs-becken Zentrat