


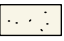






Legende Planung :



1. Beläge

-  Wassergebundener Wegebelag
-  Fallschutzbelag Spielsand / Kies
-  Fallschutzbelag Holzschnitzel in Grün
-  Fallschutzbelag EPDM (resedagrün oder maigrün)
-  Vegetationsflächen, Rasen
-  Spieltopographie "Seidentuch", EPDM in Fallschutzbereichen, Rasen in Randbereichen


2. Randeinfassungen

-  Granit - Kleinstein, einzeilig oder zweizeilig auf Betonbett
-  Granit - Kleinstein, in Reihen, mit gewölbter, zur Fallschutzfläche geneigten Oberfläche (zugunsten der Lesbarkeit nicht dargestellt)

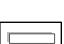

3. Ausstattung

-  Sitzblöcke aus Beton - Fertigteile, Sichtbeton grau, Oberfläche fein gestrahlt, Kanten gerundet
-  Findlinge, runde Formen, Größen variabel


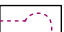

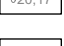
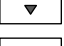
4. Spieleinrichtungen

-  Fallraum nach Gerätehersteller Ausstattungen s. Planangaben


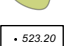
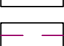
5. Grünflächen


-  Baumneupflanzung
-  Strauchneupflanzungen

6. Sonstiges

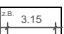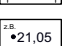-  Maßangaben in m/cm
-  geplante Höhen bezogen auf NN-Höhen des Bestandsplanes
-  alte Bestandshöhen bezogen auf NN-Höhen
-  Zufahrt/Zugang
-  Schutzbereich Baumbestand

Legende Bestand:

-  Laubbaum/Nadelbaum mit lfd. Nr. der Bestandsliste
-  Höhen
-  Flurstücksgrenze

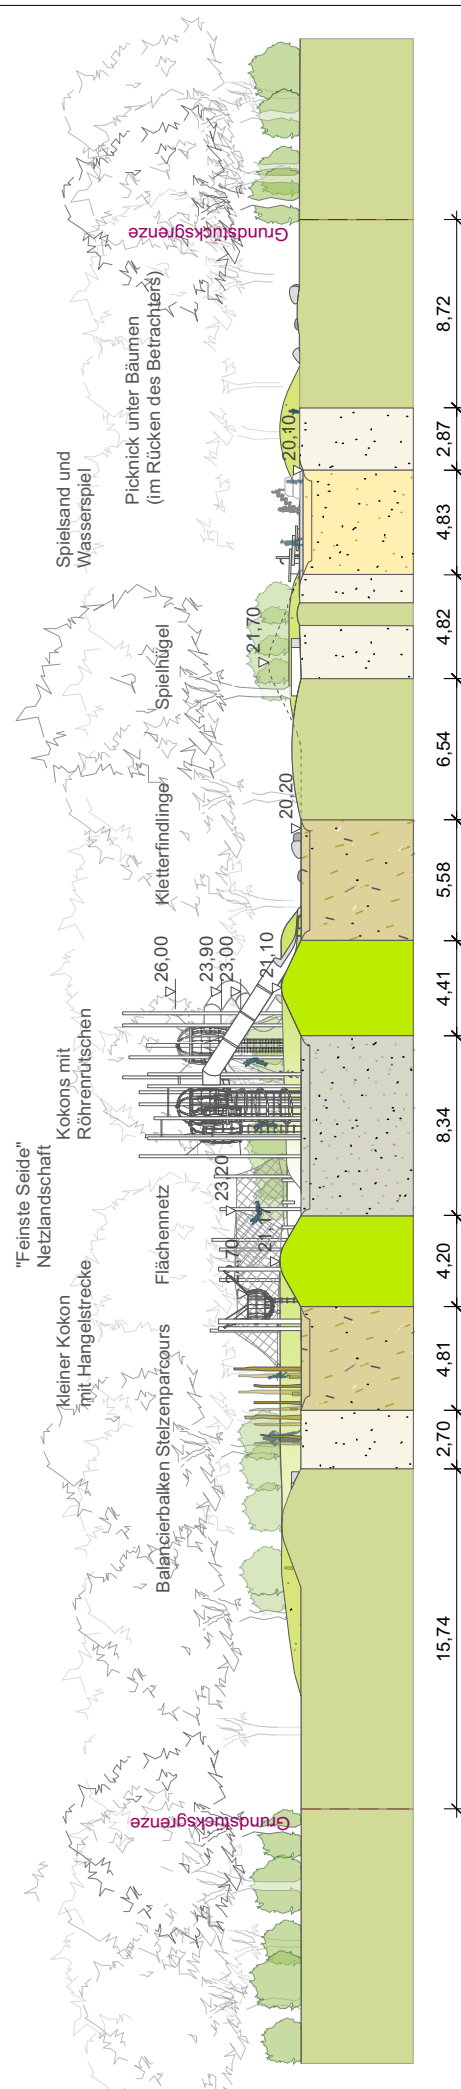

Längsschnitt B-B'

Lageplan Flaucher-Spielplatz

Landeshauptstadt München
Spielplatz am Flaucher

Vorentwurf

18. Dezember 2018

M 1:350