


ANLAGE 1

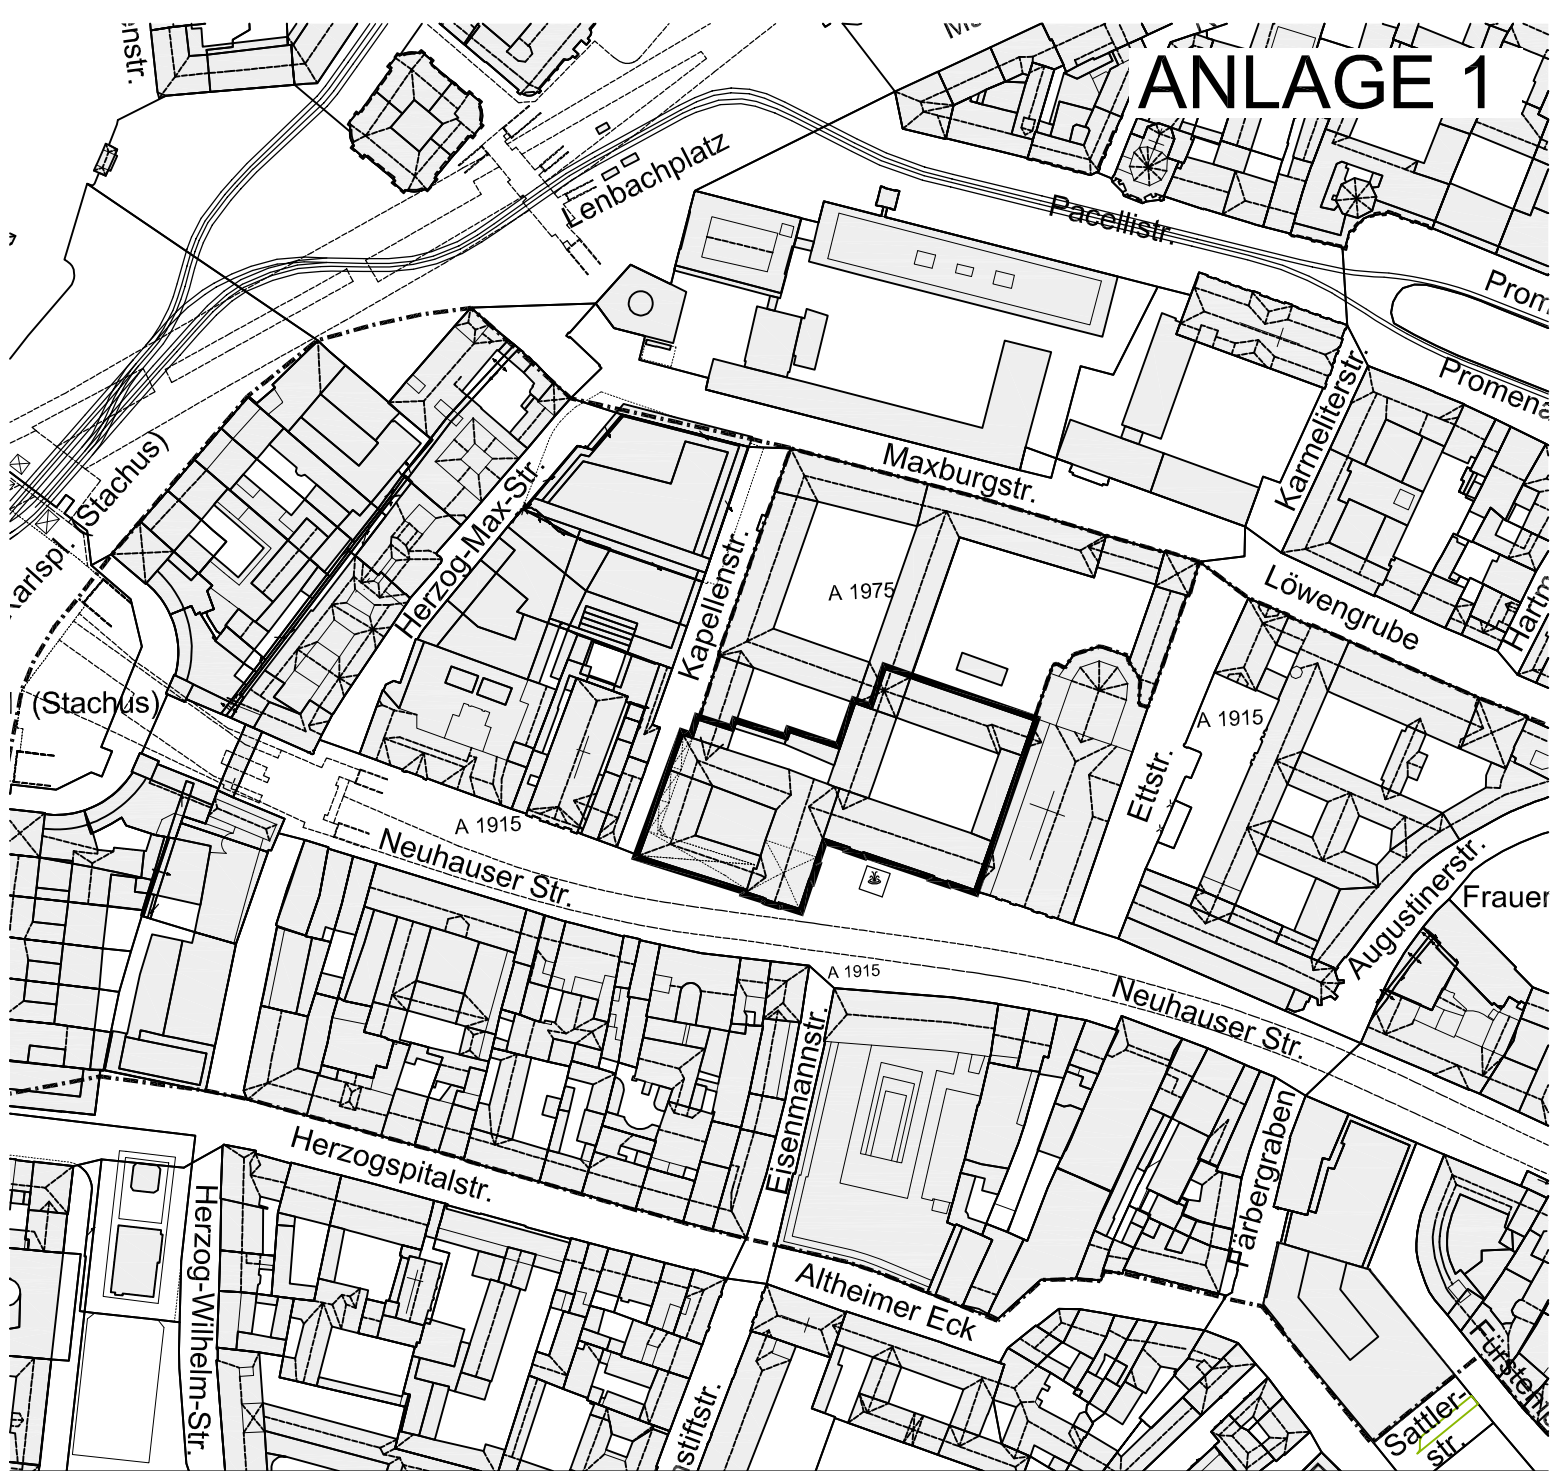

LEGENDE :

-  UMGRIFF DES BEB. PL.
-  AUFSTELLUNGSBESCHLUSS

ÜBERSICHTSPLAN

ZUM BEBAUUNGSPLAN NR. 1975a

BEREICH:

Neuhauser Straße (nördlich),
Kapellenstraße (östlich)
- "Alte Akademie"-

LANDESHAUPTSTADT MÜNCHEN
REFERAT FÜR STADTPLANUNG
UND BAUORDNUNG HA II/21P
AM 20.03.2019



M.: 1:2500

