





 

 





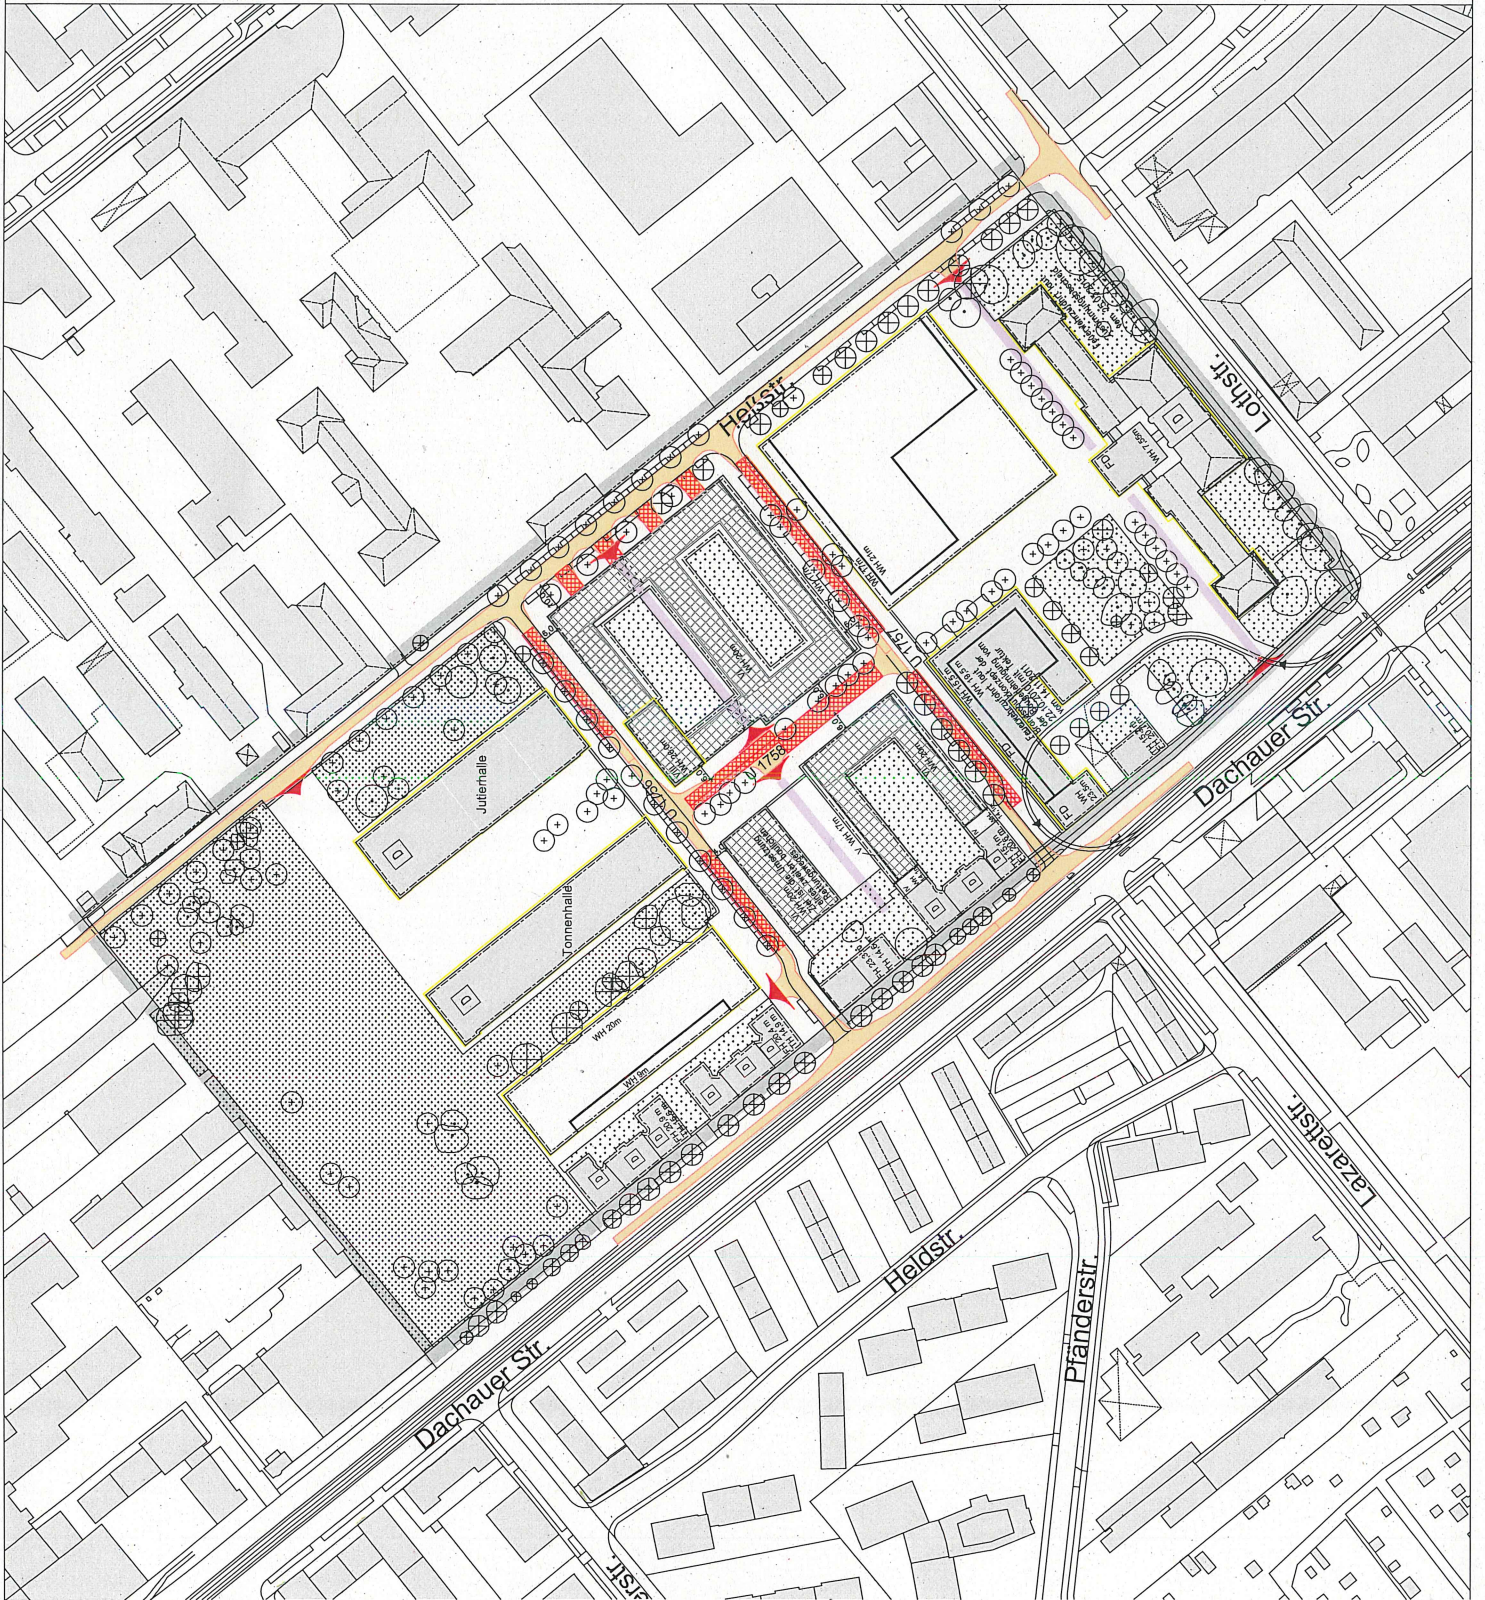


- Legende:**
-  Feuerwehrfahrt auf öffentlicher Fläche (3,0m – 5,0m)
  -  Aufstell-/Anleiterfläche Feuerwehr auf öffentlicher Fläche (3,5m+2,0m)
  -  Übergang von öffentl. auf priv. Fläche
  -  Vorbehaltliche Darstellung Feuerwehrfahrt auf privater Fläche (3,0m – 5,0m) (Der Nachweis der Feuerwehrfahrt muss im Bauvollzug erbracht werden.)
  -  Sonderbau
  -  gemeinschaftliche Dachflächennutzung +1m Brüstungshöhe möglich
  -  Baulinie
  -  Baugrenze
  -  Straßenbegrenzungslinie
  -  Gebäude bestand
  -  Gebäude geplant
  -  Bäume zu erhalten
  -  vorhandene Bäume
  -  vorgeschlagener Standort für Bäume
- umfassende Baumstandorte siehe auch Bebauungsplan Nr. 2096a



KREATIVQUARTIER  
 TEILQUARTIER KREATIVPARK UND  
 KREATIVPLATTFORM

Feuerwehrschießungsplan  
 zum Bebauungsplan Nr.2096a