


Bürgerversammlung des . Stadtbezirkes am . . **Betreff** (Wiederholung von Seite 1 – bitte nur 1 Thema pro Wortmeldebogen):**Antrag** (Bitte formulieren Sie so, dass mit "Ich stimme zu" oder "Ich stimme nicht zu" abgestimmt werden kann) **oder Anfrage:**

Es wird beantragt, dass die Schaltung der Druckampel Neunkirchner-/Wolfratshäuser-Straße so angepasst wird, dass die die Wolfratshäuserstr. querenden Fußgänger und Fahrradfahrer nach Anforderung innerhalb von maximal 20 Sekunden Grünlicht bekommen.



Begründung: Westlich der Wolfratshäuserstr. liegen mehrere Schulen und ein großes Wohngebiet. Auf der anderen Straßenseite liegen eine wichtige Bushaltestelle (Linie 134 stadteinwärts) und ein stark frequentierter Fahrradweg, s. Anlage. Beide sind nur über die Druckampel erreichbar. Laut Auskunft des KVR "weist die Anforderungszeit der LSA einen Durchschnittswert von rund 35 s auf (Abweichungen nach oben oder unten gibt es natürlich)" (Az.: D II/V2 Höf 1405-15-0001, FBM Nr. 348). Faktisch betragen die Wartezeiten dadurch oft über 1 Minute und länger, was zur Folge hat, dass die Straße insbes. von Anwohnern und Schülern, die den nur alle 20 Minuten fahrenden Bus erreichen müssen, regelmäßig bei Rot überquert wird.

Raum für Vermerke des Direktoriums - bitte nicht beschriften -

 ohne Gegenstimme angenommen mit Mehrheit angenommen ohne Gegenstimme abgelehnt mit Mehrheit abgelehntTextfeld für Kontaktdaten 

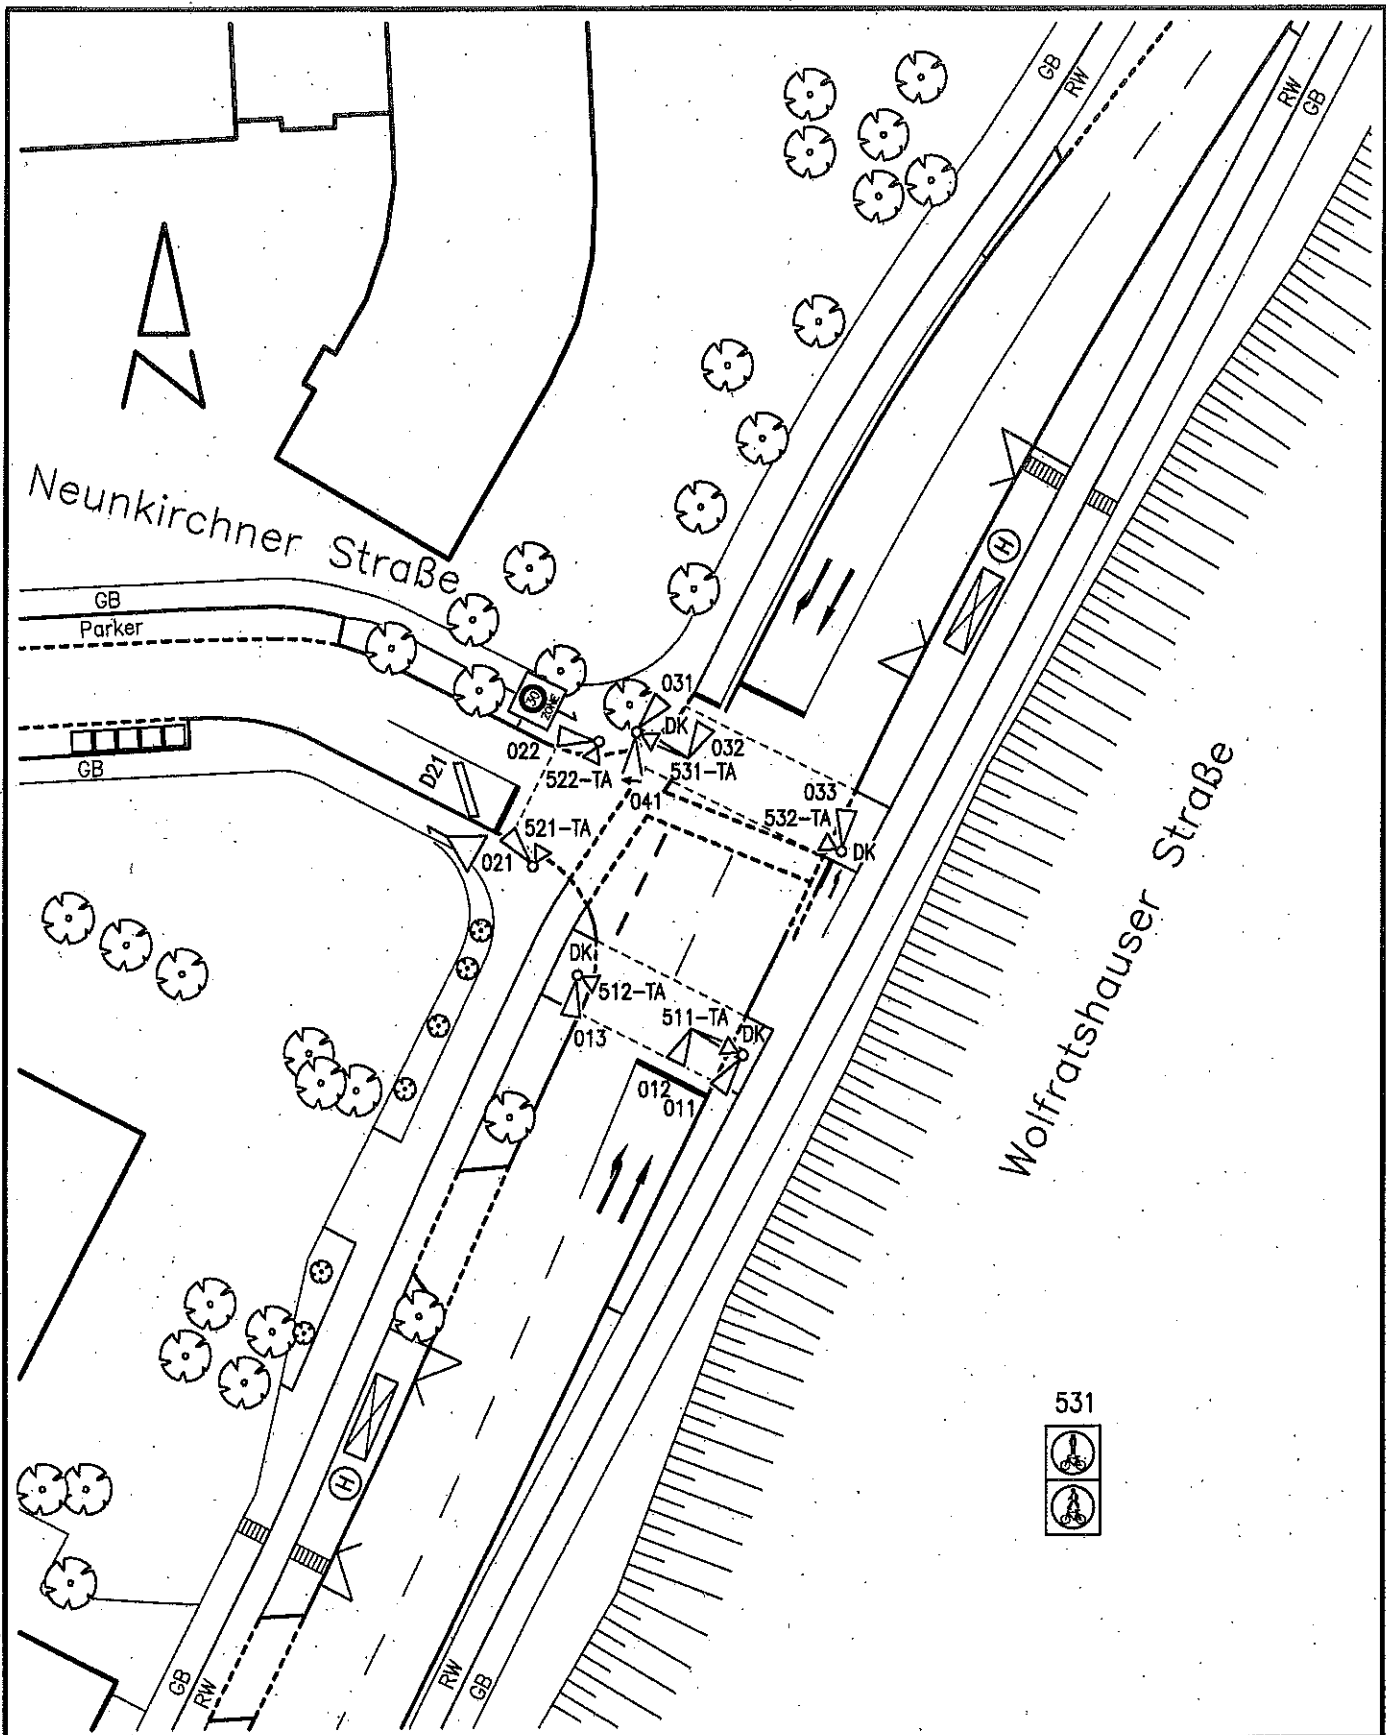

Landeshauptstadt München Kreisverwaltungsreferat HA III/12		INGENIEURBÜRO VÖSSING	
LZA-Nr: 1128	Knotenname: Wolfratshäuser- / Neunkirchnerstr.	Dateiname: 1128AAAT.DWG	
Bearbeiter:	letzte Bearbeitung: 18.12.2014	Inbetriebnahme (Datum/Zeit)	Ungültig (Datum/Zeit)
Kommentar: Geräteaustausch, endgültige Inbetriebnahme		Maßstab 1:500	0 2m 10m

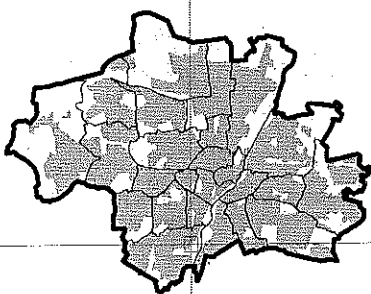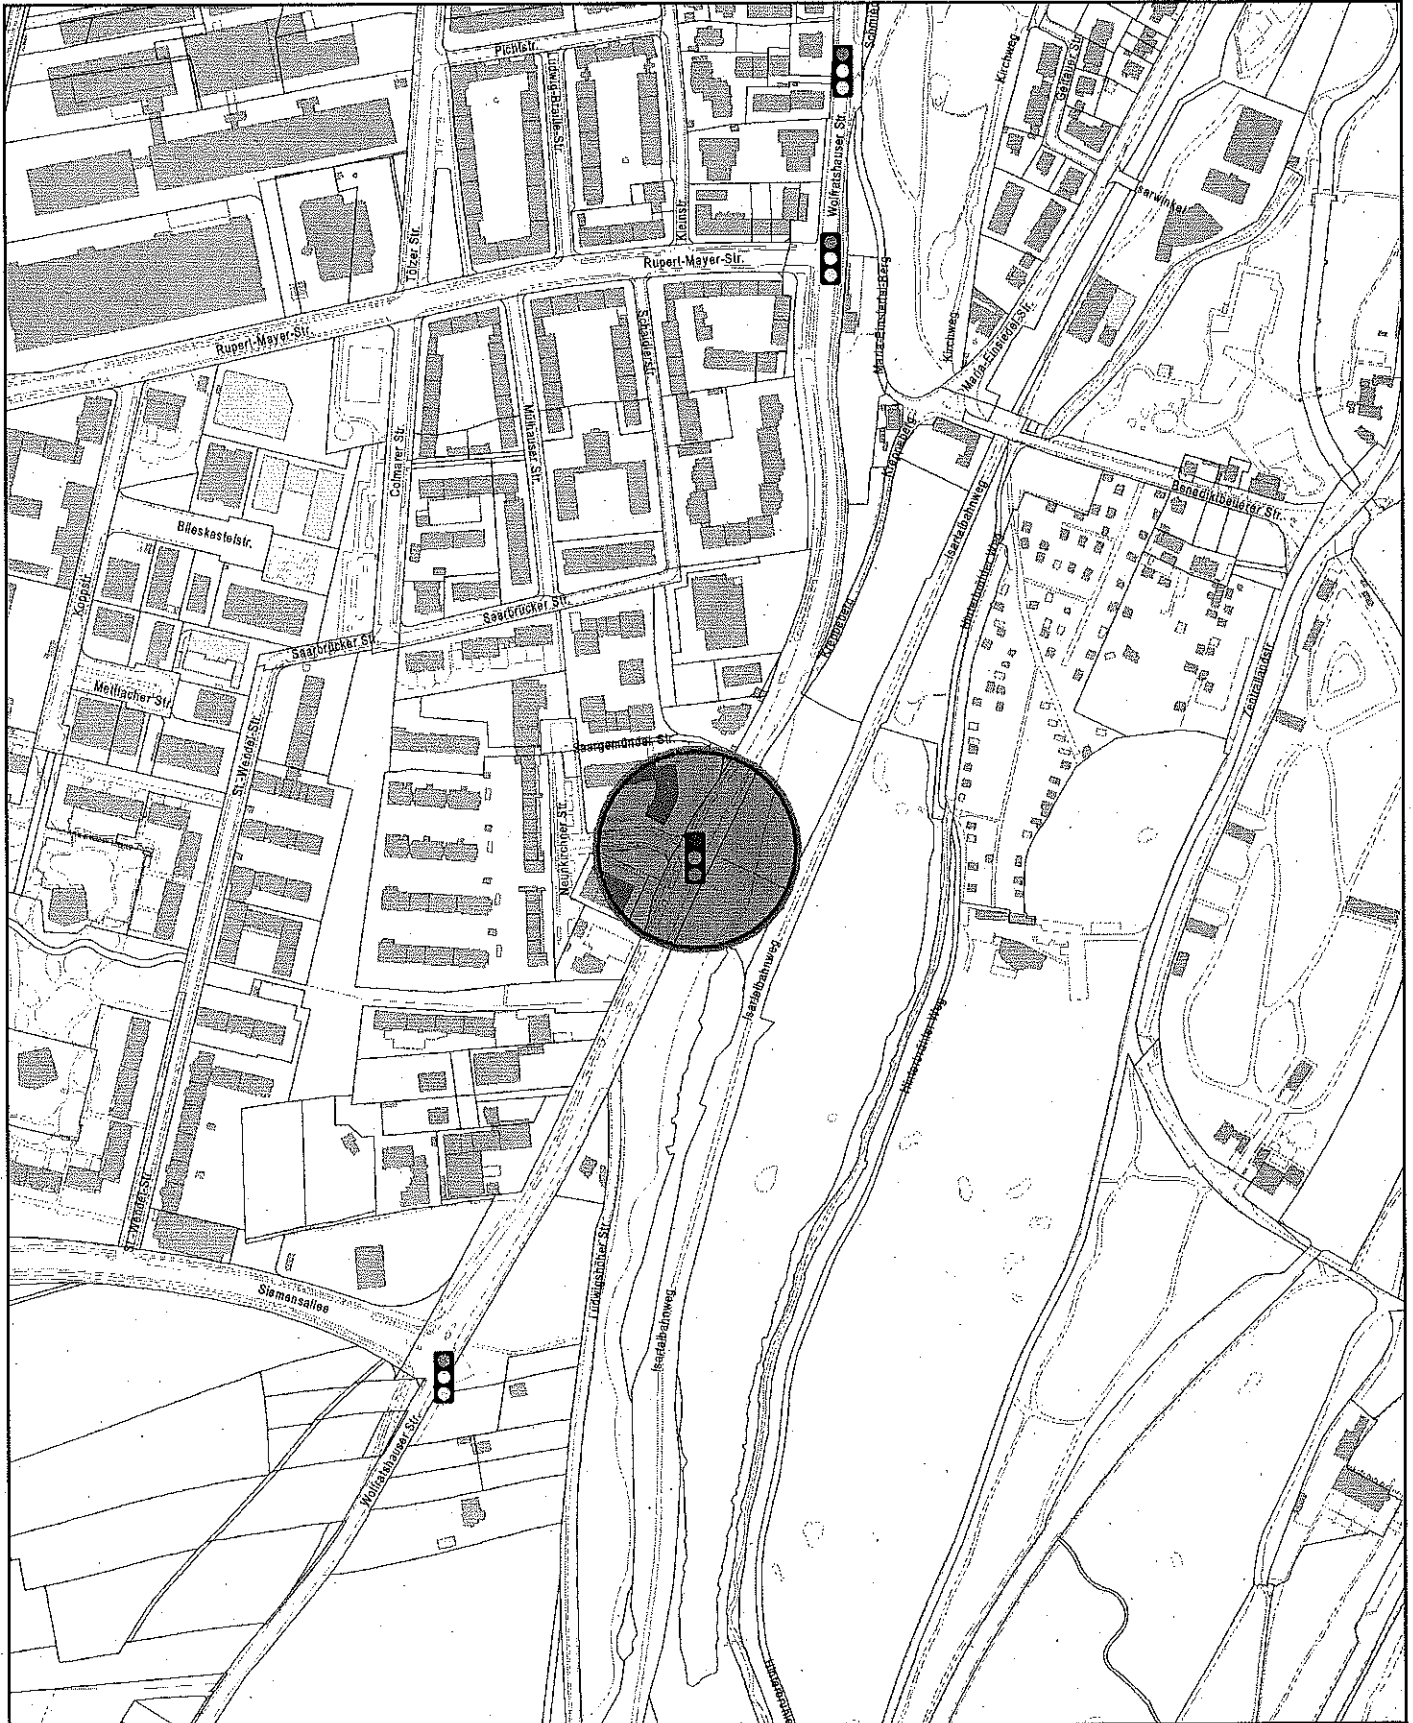

Datenauszug

Erstellt für Maßstab 1:5.000
 Zur Maßentnahme nur bedingt geeignet



Landeshauptstadt
 München
Kreisverwaltungsreferat

Ersteller KVR-I/3222
 Erstellungsdatum 05.06.2019

