


ANLAGE 2

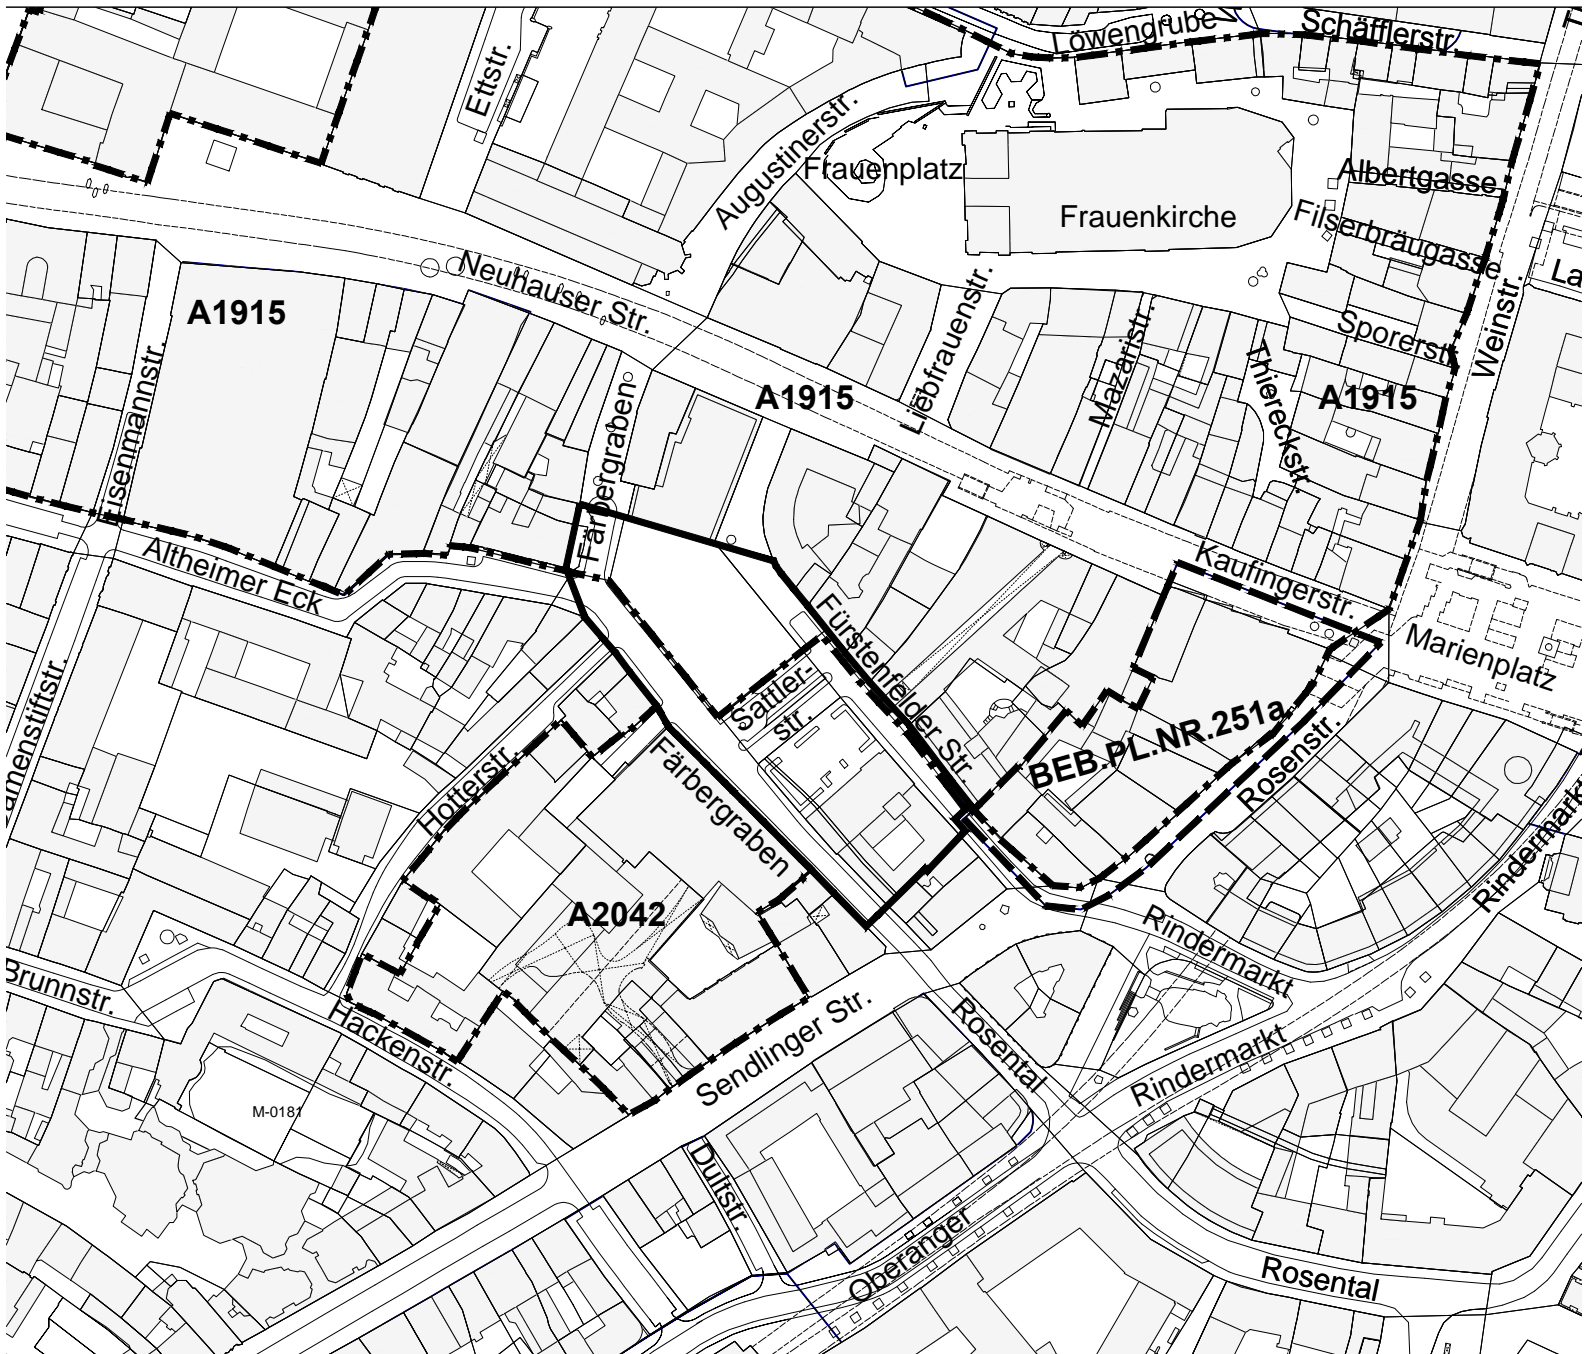

LEGENDE

—— GELTUNGSBEREICH
GEM. BESCHLUSSVORLAGE

GELTUNGSBEREICH BESTEHENDER
BEBAUUNGSPLÄNE:

- - - RECHTSVERBINDL. BEB.PL.
- · - AUFSTELLUNGSBESCHLUSS


ÜBERSICHTSPLAN

ZUM BEBAUUNGSPLAN MIT
GRÜNORDNUNG NR. 2102

BEREICH:
SATTLERSTRASSE (BEIDERSEITS),
ZWISCHEN FÜRSTENFELDER STR.
UND FÄRBERGRABEN

LANDESHAUPTSTADT MÜNCHEN
REFERAT FÜR STADTPLANUNG
UND BAUORDNUNG HALL / 21P

AM 23.03.2018

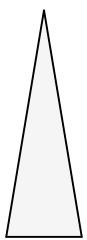

1 : 2500

