


ANLAGE 2

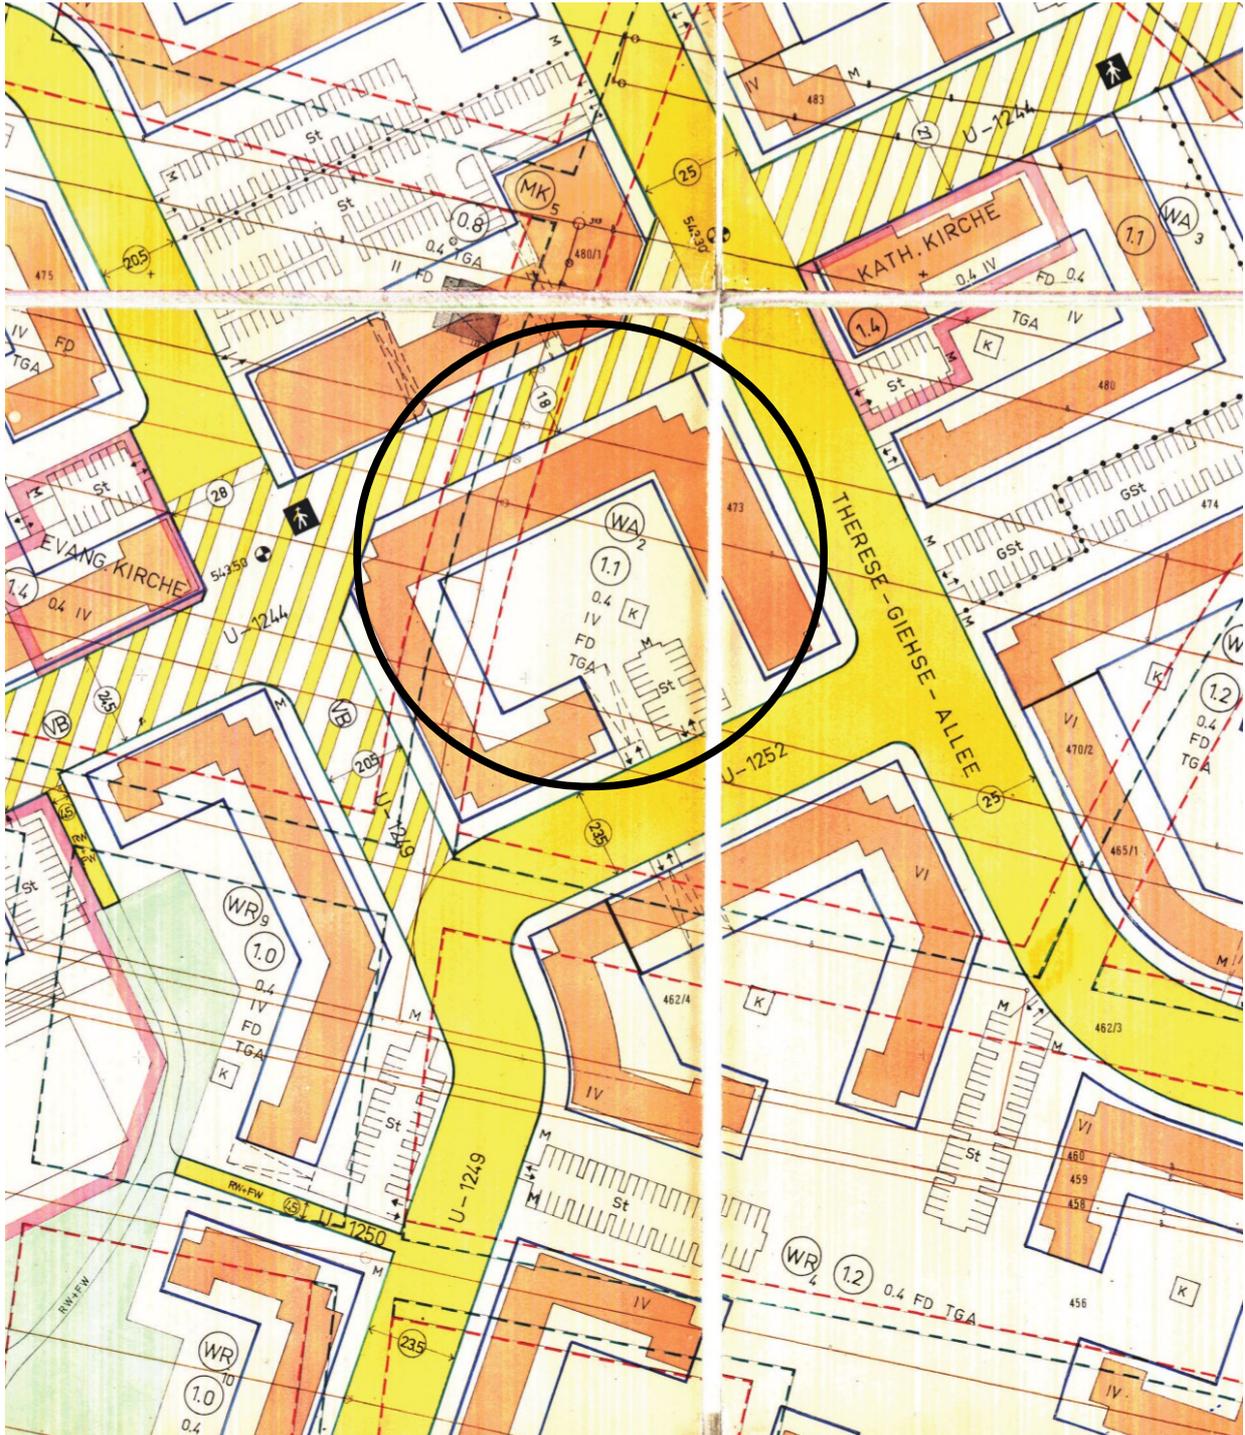

ohne Maßstab

AUSSCHNITT AUS
BEBAUUNGSPLAN NR. 57ci