


ANLAGE 2

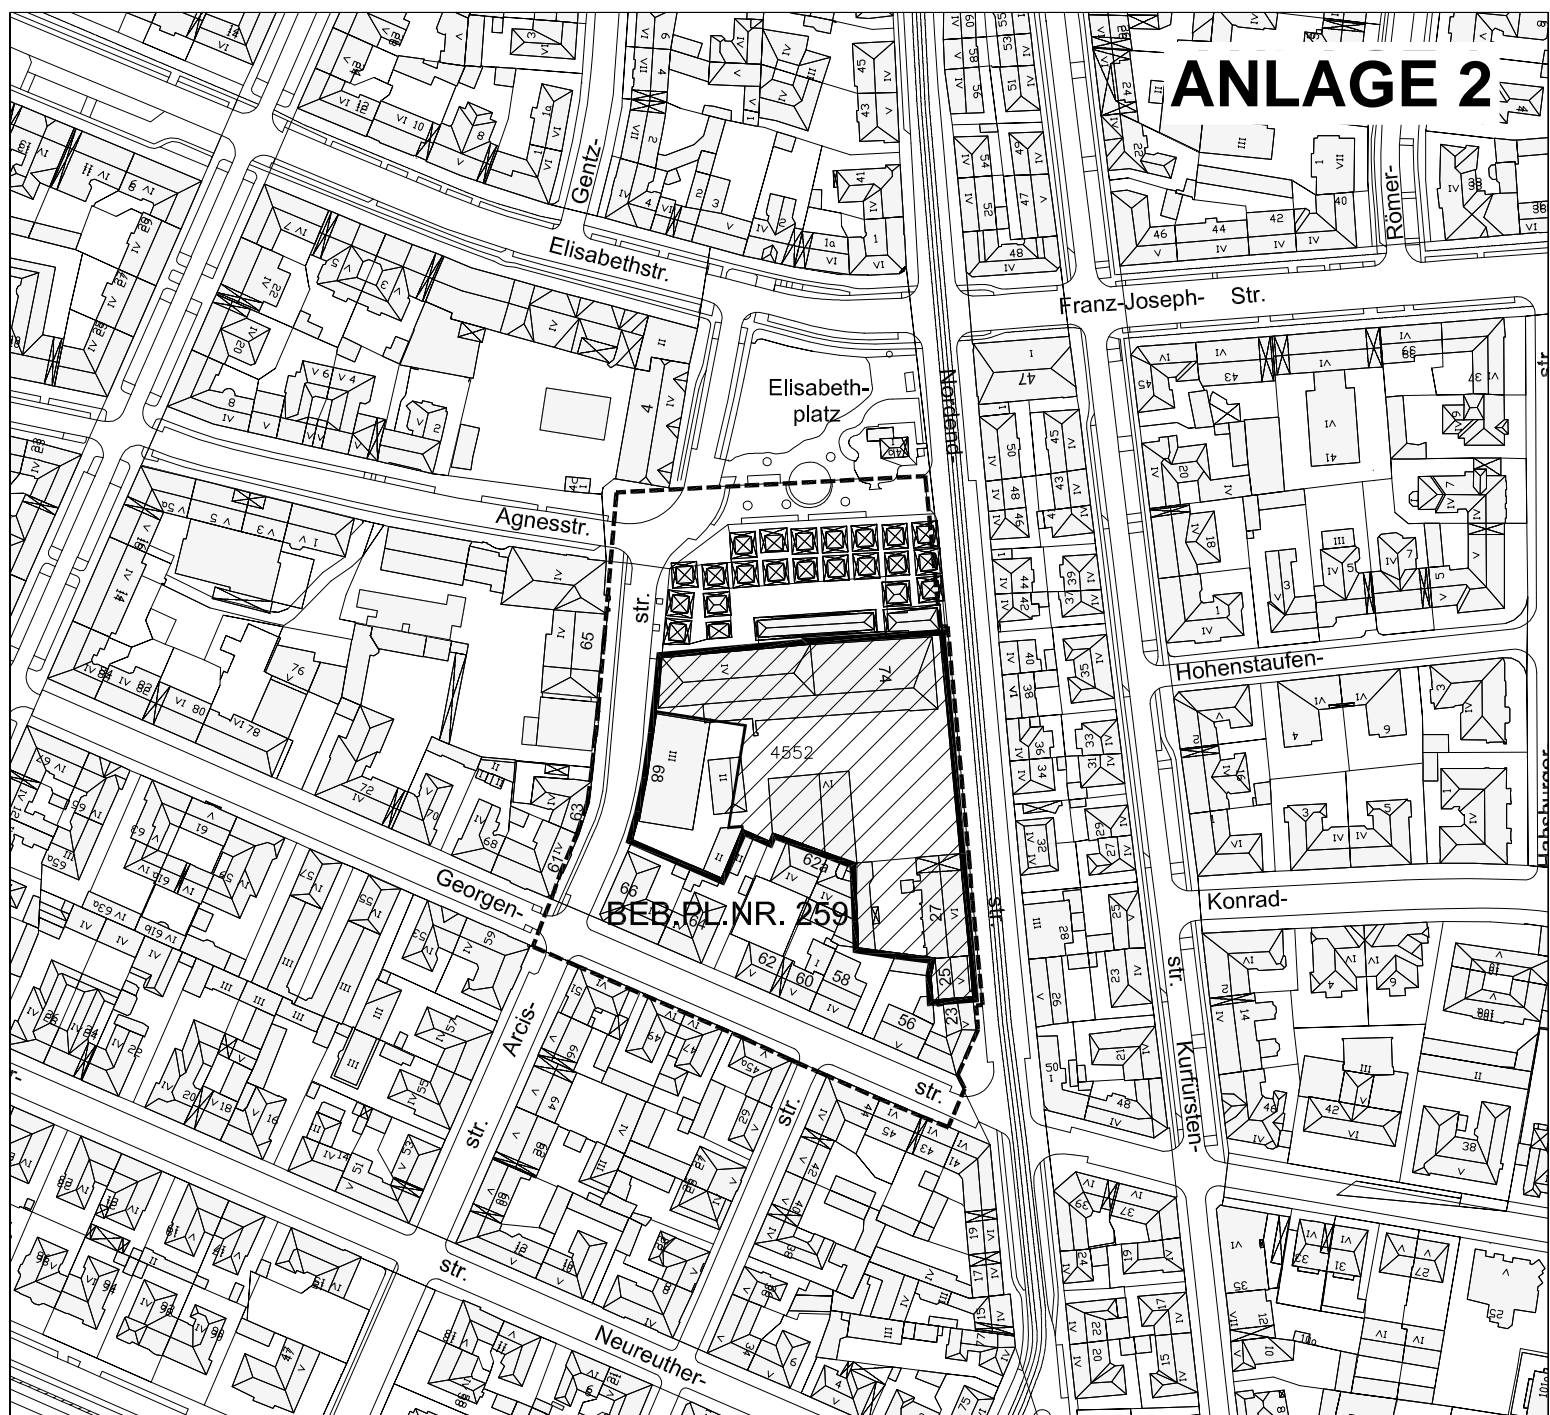

LEGENDE :

 GELTUNGSBEREICH DES AUFSTELLUNGSBESCHLUSSES NR.2115

GELTUNGSBEREICH BESTEHENDER BEBAUUNGSPLÄNE

 RECHTSVERBINDL. BEB.PL.NR.259

 AKTUELLER PLANUNGSBEREICH

ÜBERSICHTSPLAN

ZUM BEBAUUNGSPLAN
MIT GRÜNORDNUNG NR. 2115a


BEREICH:

Arcisstr. (östlich),
Elisabethplatz (südlich),
Nordendstr. (westlich)

(Teiländerung des Beb.Plan Nr. 259)

LANDESHAUPTSTADT MÜNCHEN
REFERAT FÜR STADTPANUNG
UND BAUORDNUNG HAII / 22P

AM 08.06.2017

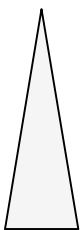

1 : 2500

