Anlage

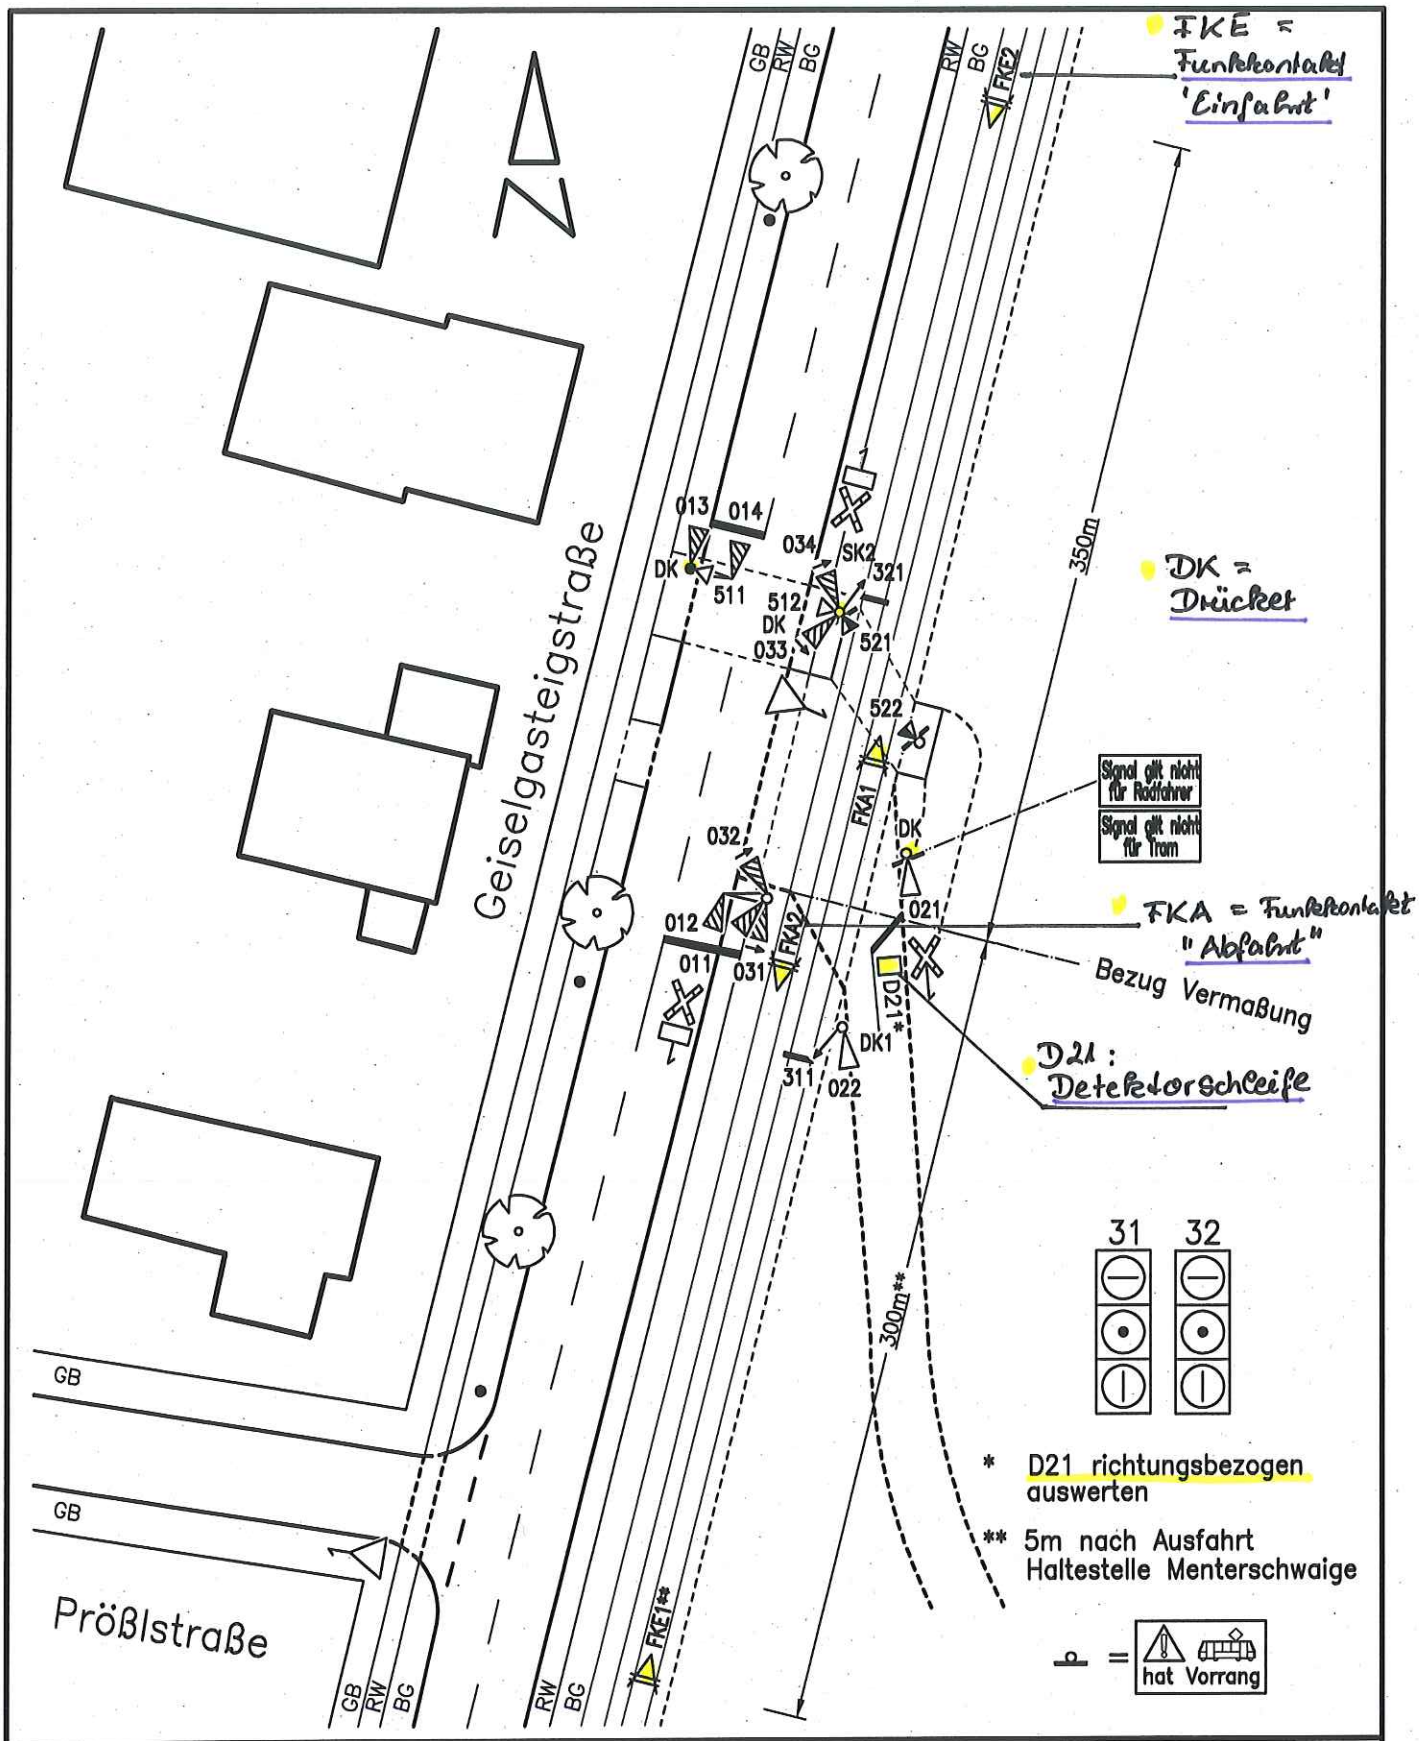

Landeshauptstadt München			Kreisverwaltungsreferat (HA III/12) jetzt: HA I/32
LZA-Nr: 1123	Knotenname: Geiselgasteigstr./ Dyn.psych. Klinik		Dateiname: 1123AAAE.DWG
Bearbeiter: [redacted]	letzte Bearbeitung: [redacted]	Inbetriebnahme (Datum/Zeit) 11.01.2005/11:00 Uhr	Ungültig (Datum/Zeit)
Kommentar: Inbetriebnahme			Maßstab 1:500 (0 2m 10m)