



Landeshauptstadt München, Baureferat  
81660 München

Bezirksausschuss  
Herrn Clemens Baumgärtner  
Geschäftsstelle Ost  
Friedenstraße 40  
81660 München

Tiefbau  
Stabsstelle Konzeptarbeit  
Radverkehr  
BAU-T1-VI-S-R

81660 München  
Telefon: 089 233-61194  
Telefax: 089 233-61135  
Dienstgebäude:  
Friedenstr. 40  
Zimmer: 2.602  
Sachbearbeitung:

Ihr Schreiben vom  
18.06.2019

Ihr Zeichen

Unser Zeichen

Datum  
26.08.2019

Fahrradstellplätze unter der Brücke am Kolombusplatz /  
Pilgersheimer Straße

BA-Antrags-Nr. 14-20 / B 06370 des Bezirksausschusses  
des Stadtbezirkes 18 Untergiesing-Harlaching  
vom 18.06.2019

Sehr geehrter Herr Baumgärtner,  
sehr geehrte Damen und Herren,

in Ihrem Antrag vom 18.06.2019 bitten Sie die Landeshauptstadt München, die Flächen  
zwischen Gehweg und Parkplatz unter der Brücke neben der Pilgersheimerstraße 13 für  
überdachte Fahrradstellplätze zu nutzen.

Hierzu können wir Ihnen Folgendes mitteilen:

Das Referat für Stadtplanung und Bauordnung sieht an dem in Ihrem Antrag vorgeschlagenen  
Standort neben den Parkplätzen unter der Brücke keinen Bedarf für Fahrradstellplätze.  
Es ist aber anzumerken, dass bei dem Neubau des „Hexenhäuschens“ in der  
Pilgersheimerstraße 13, 31 neue Fahrradstellplätze am „Hexenhäuschen“ selbst errichtet  
werden. In diesem Zuge werden auf Wunsch des Bezirksausschusses in nächster Nähe, in der  
Kupferhammerstraße, 2 Kfz-Stellplatzumwandlungen in 16 Fahrradstellplätze vorgenommen.  
Um die Abstellungssituation an diesem Knotenpunkt darüber hinaus zu verbessern, hat das Referat  
für Stadtplanung und Bauordnung zwei weitere Alternativstandorte für neue Fahrradstellplätze  
vorgeschlagen.

Zum einen die Fläche neben dem Fahrradweg unter der Brücke, südlich der

U-Bahn Linie 5  
Haltestelle Ostbahnhof  
S-Bahn alle Linien  
Haltestelle Ostbahnhof  
Straßenbahn Linie 21  
Haltestelle Haidenauplatz

Bus Linien X30, 54, 55, 58, 62, 68,  
100, 145, 190, 191  
Haltestelle Ostbahnhof  
Bus Linie 59  
Haltestelle Ampfingstraße

Postanschrift: Baureferat  
81660 München  
Hausanschrift: Friedenstraße 40  
81671 München  
Internet:  
<http://www.muenchen.de>

Pilgersheimerstraße 20. Durch das Aufstellen von 6 Anlehnbügel können 12 neue, überdachte Fahrradstellplätze geschaffen werden.  
Des Weiteren wird eine Kfz-Stellplatzumwandlung auf der gegenüberliegenden Straßenseite der Freibadstraße 19 als sinnvoll erachtet. Durch das Aufstellen von 5 Anlehnbügel können 10 neue Fahrradstellplätze geschaffen werden.

Wir bitten Sie um Rückmeldung, ob mit den vorgeschlagenen Alternativstandorten Einverständnis besteht.

Mit freundlichen Grüßen

II. *gez.* (von) an das Direktorium HA II / BA-Gesd. Stelle Ost  
zur Kenntnis unter Bezug auf Vorzuleitung vom 19.06.2019

III. Abdruck von I. und II. an das Referat für Stadtplanung und Bauordnung - FAI-31-  
zur Kenntnis


IV. Abdruck von I., II. und III. bis III. an das BA-Referat - T.Vz. - zu Ihre Leitung vom 24.06.2019  
zur Kenntnis T-Nr. 3423 127.25.19

Horst Schmitz  
Stadtplaner

Anlage: Übersichtsplan

Planung:

- Fahrradstellplätze Neubau "Hexenhäuschen"
- Fahrradstellplätze durch Kfz - Stellplatzumwandlung (Vorschlag PLAN)
- neue Fahrradstellplätze (Vorschlag PLAN)
- neue Fahrradstellplätze (Vorschlag BA)

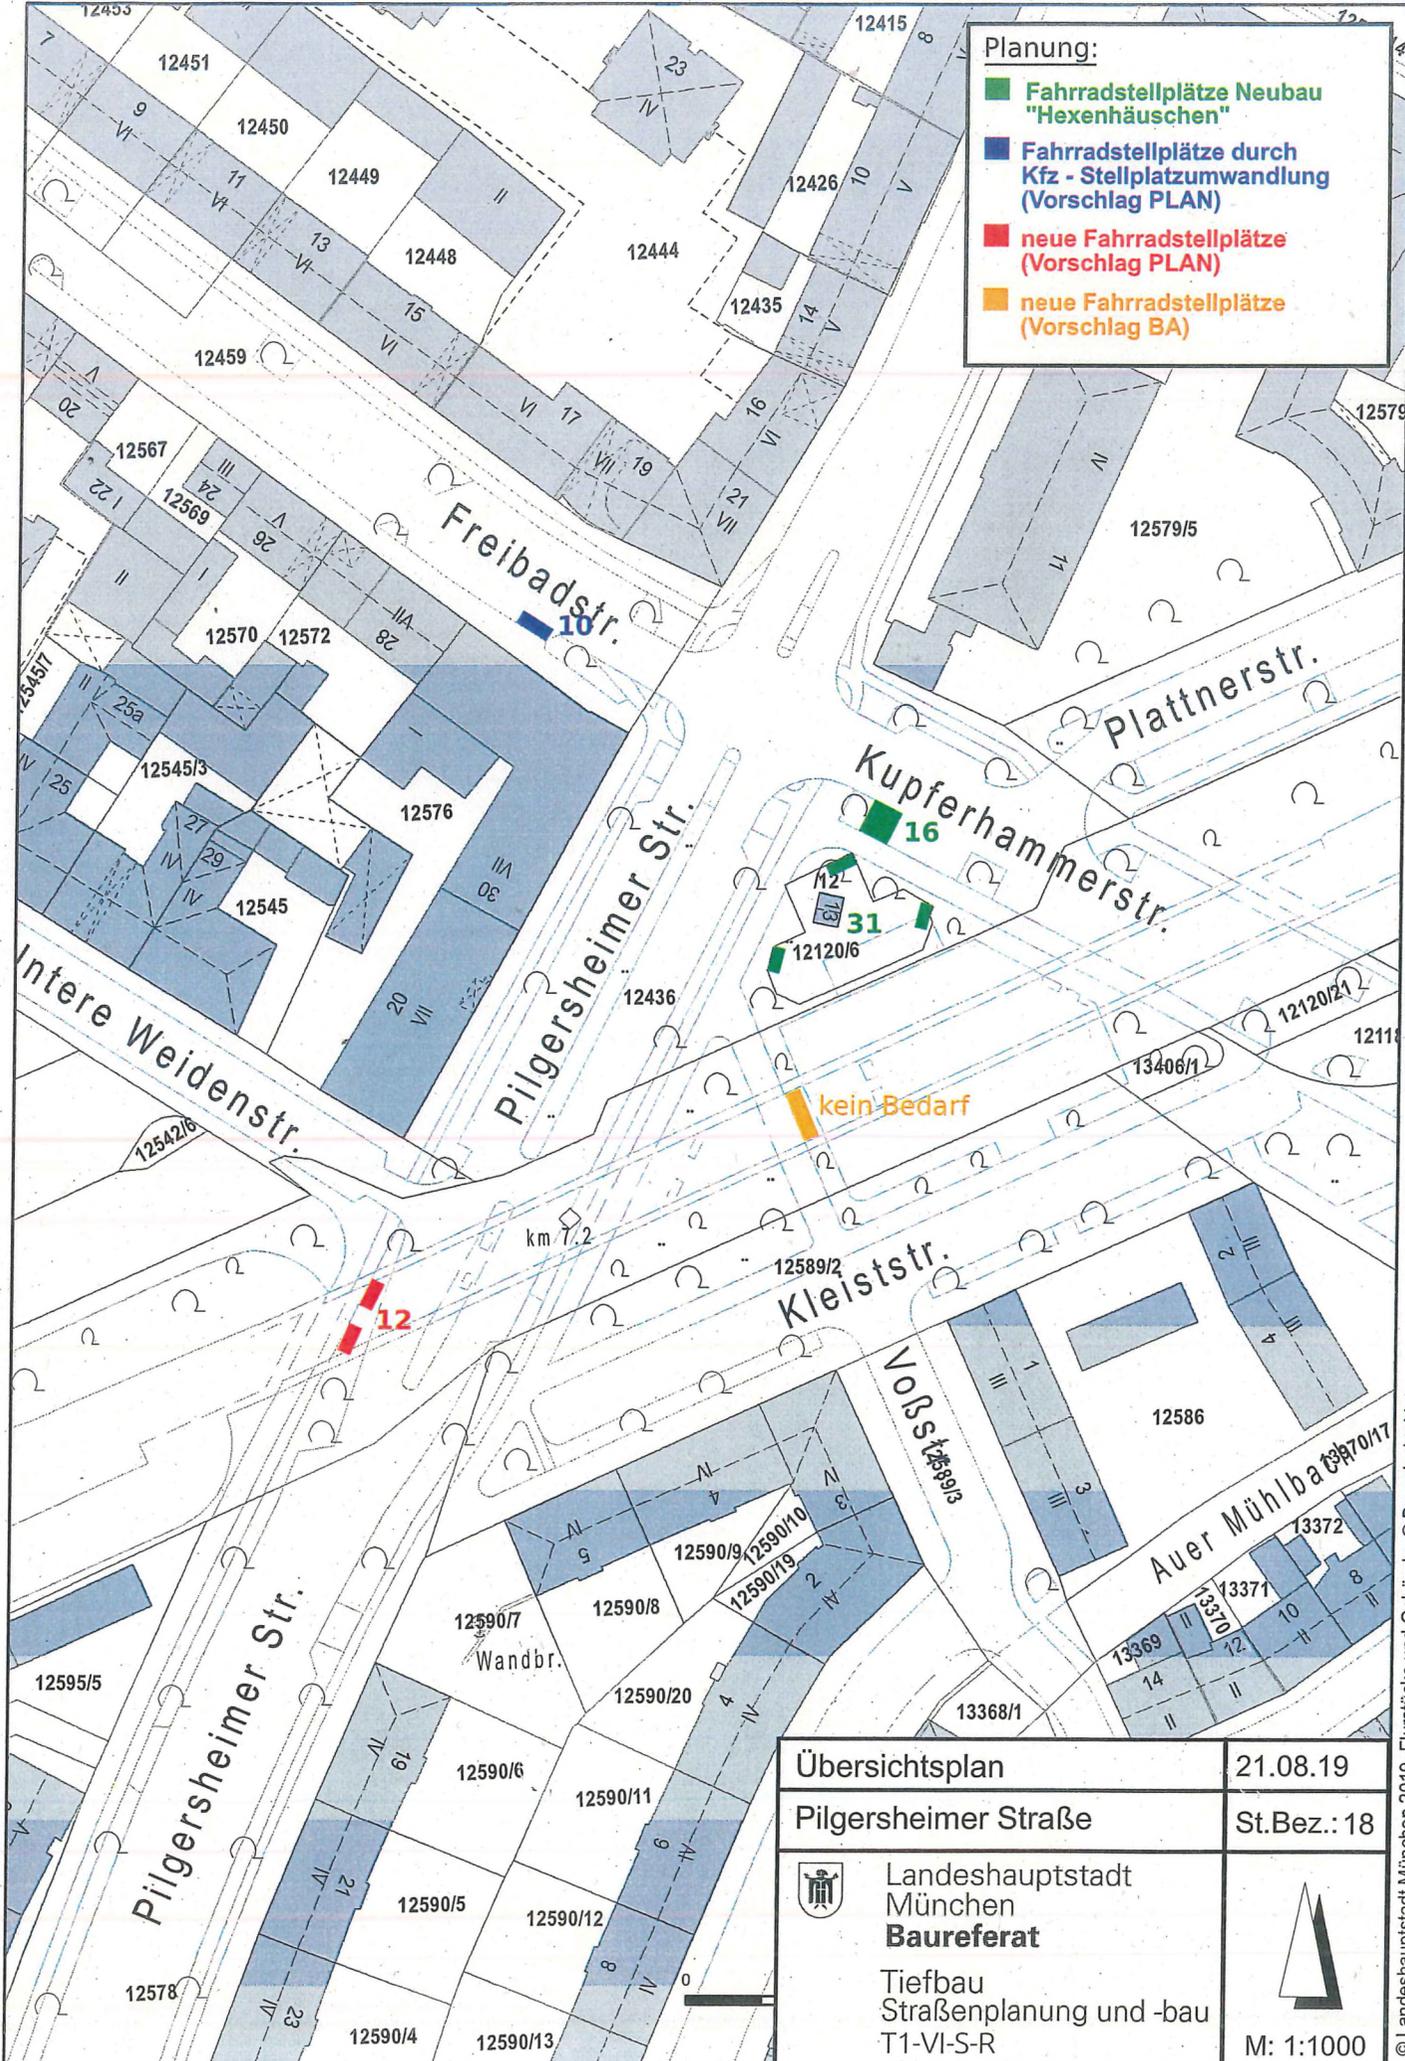

Übersichtsplan	21.08.19
Pilgersheimer Straße	St.Bez.: 18
Landeshauptstadt München <b>Baureferat</b>	
Tiefbau Straßenplanung und -bau T1-VI-S-R	
M: 1:1000	