



Landeshauptstadt München, Baureferat
81660 München

Bezirksausschuss 13
Frau Angelika Pilz-Strasser
Geschäftsstelle Ost
Friedenstr. 40
81660 München

Tiefbau
Verkehrsinfrastruktur Ost
BAU-T1-VI-O

81660 München
Telefon: 089 233-61146
Telefax: 089 233-61155
Dienstgebäude:
Friedenstr. 40
Zimmer: 3.107
Sachbearbeitung:

Ihr Schreiben vom

Ihr Zeichen

Unser Zeichen

Datum:
14.10.2019

Denninger Straße: Gehweg weiterführen bis Haltestelle prüfen

BA-Antrags-Nr. 14-20 / B 06492 des Bezirksausschusses
des Stadtbezirkes 13 Bogenhausen
vom 09.07.2019

Sehr geehrte Frau Pilz-Strasser,
sehr geehrte Damen und Herren,

In Ihrem Schreiben fordern Sie die Errichtung eines neuen Gehwegs entlang der Denninger Straße zwischen der Kreuzung Ostpreußenstraße/Denninger Straße und der Bushaltestelle Hermann-Gmeiner-Weg (Nord-West). Darauf wird auch im Antwortschreiben des Kreisverwaltungsreferats vom 26.07.2019 zu Ihrem Antrag Nr. 14-20 / B 06394 „Denninger Straße: Mehr Sicherheit und Attraktivität für Radverkehr“ verwiesen. Das Kreisverwaltungsreferat befürwortet die Errichtung eines Gehweges an der beantragten Stelle.

Wir freuen uns Ihnen mitteilen zu können, dass das Baureferat Tiefbau ein entsprechendes Projekt dazu auflegen wird.

Als Anlage sehen Sie eine Skizze der möglichen Umsetzung.

Mit freundlichen Grüßen

U-Bahn Linie 5
Haltestelle Ostbahnhof
S-Bahn alle Linien
Haltestelle Ostbahnhof
Straßenbahn Linie 21
Haltestelle Haidenauplatz

Bus Linien X30, 54, 55, 58, 62, 68,
100, 145, 190, 191
Haltestelle Ostbahnhof
Bus Linie 59
Haltestelle Ampfingstraße

Postanschrift: Baureferat
81660 München
Hausanschrift: Friedenstraße 40
81671 München


Internet:
<http://www.muenchen.de>

Prädikat für vorbildliche
Gleichstellungspolitik
für Frauen und Männer



gez.

Anlage: Anlage 1 – Prinzipskizze neue Gehbahn

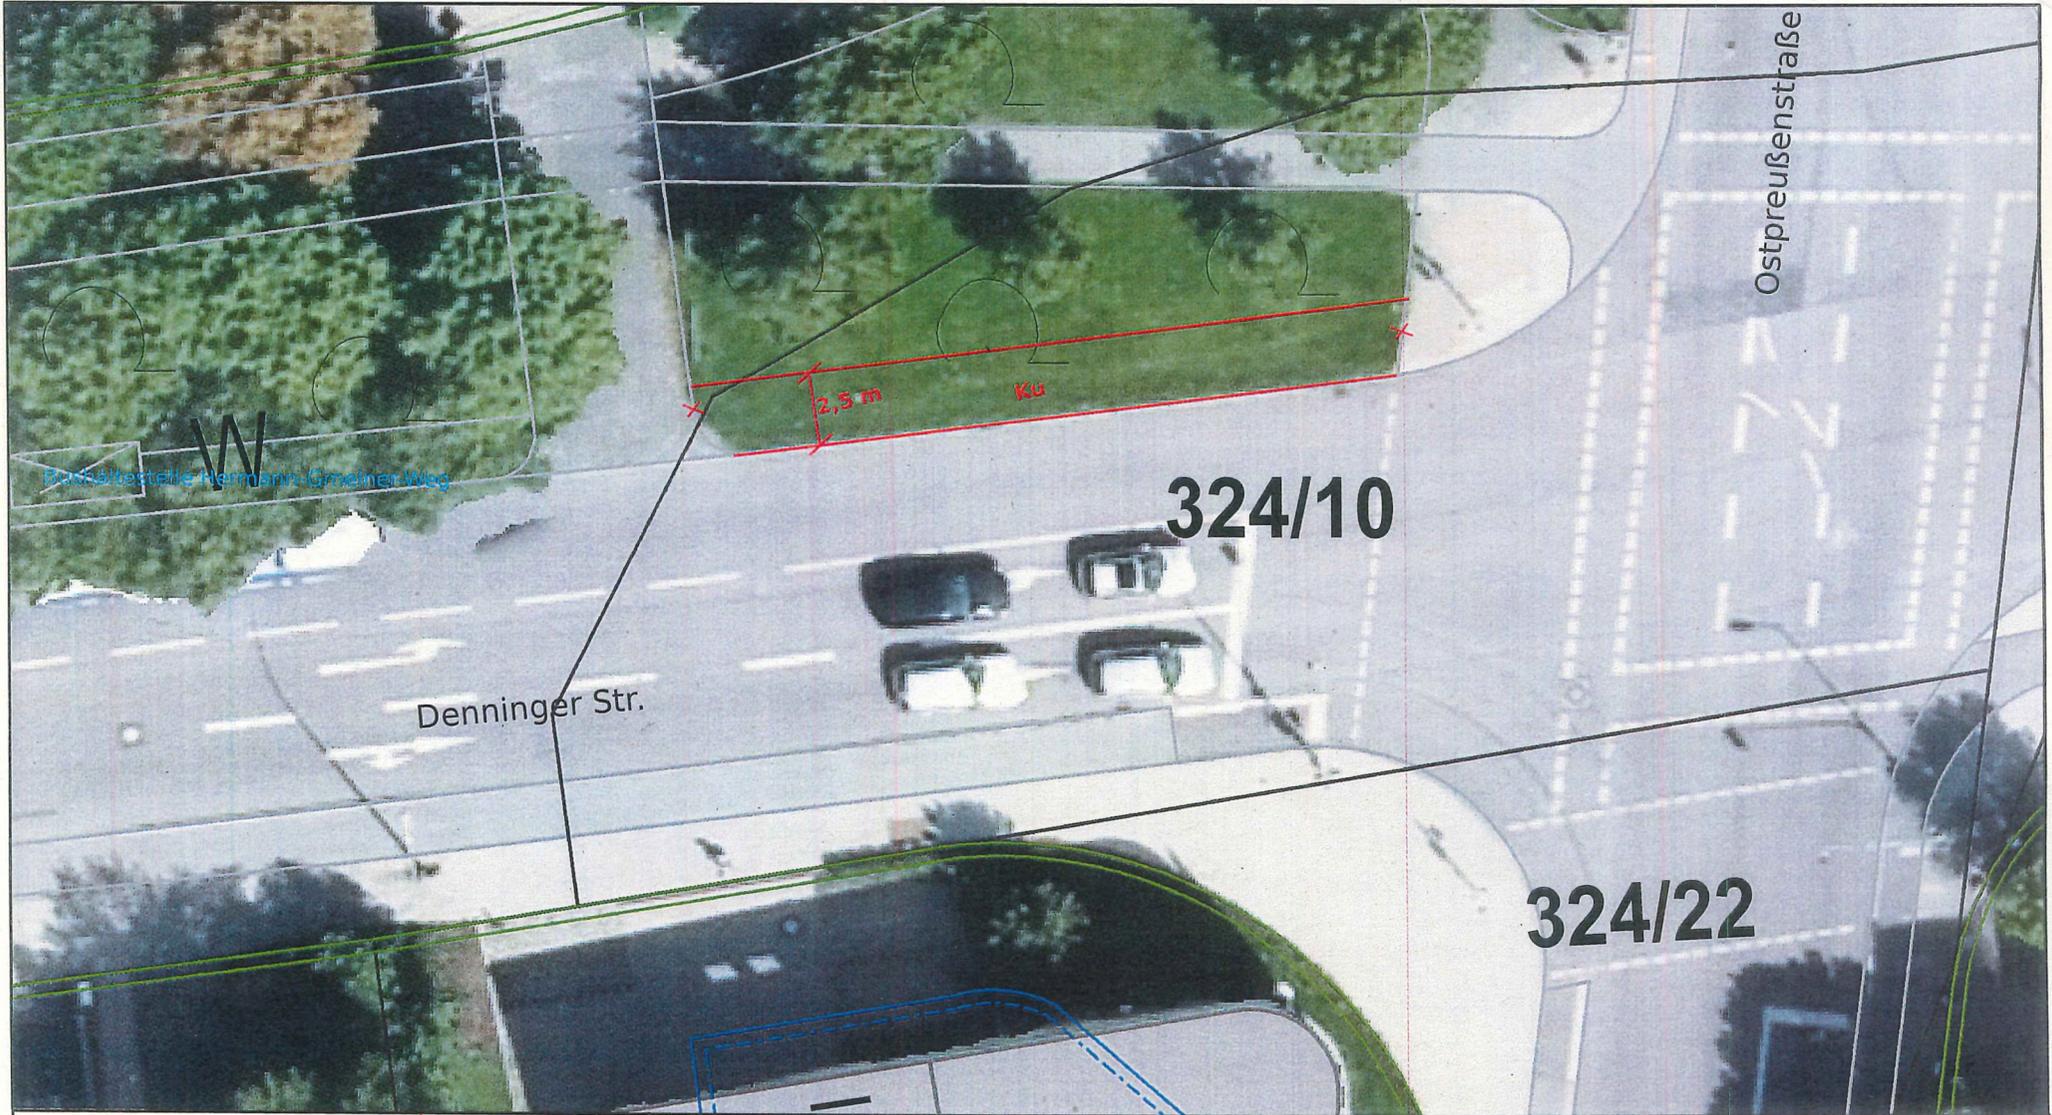

Bausitzstelle Hermann-Greifner-Weg

Denninger Str.


Ostpreußenstraße

324/10

324/22

2,5 m

Ku

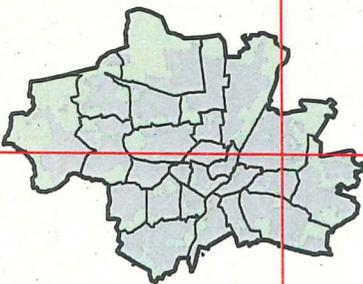

Datenauszug

Erstellt für Maßstab 1:250
Zur Maßentnahme nur bedingt geeignet

Landeshauptstadt
München
Baureferat

Ersteller
Erstellungsdatum

