

## Bürgerversammlung des 11. Stadtbezirks am 18.07.2019

### Betreff - Antrag

Ampelschaltung Kreuzung Leopoldstraße/Schenkendorfstraße - Sicherheit

#### Antrag zum Themengebiet Verkehr

Aufgrund der Ampelschaltung (Leopoldstraße stadtauswärts) können Fußgänger die Leopoldstraße nur in zwei Etappen überqueren. Dies führt u.a. dazu, dass die vielbefahrene Leopoldstraße unter Umgehung der Ampelanlage z.B. von Schulkindern überquert wird.

Ein weiteres Problem stellen Autofahrer dar, die von der Schenkendorfstraße nach rechts in die Leopoldstraße abbiegen und dazu (unerlaubterweise) die linke Fahrspur nutzen. Da dabei der Radweg nicht einsehbar ist, kommt es zu einer entsprechenden Gefährdung der Radfahrer.

Antrag 1: Anpassung der Ampelschaltung zugunsten der Fußgänger

Antrag 2: Durch geeignete Maßnahmen das ordnungswidrige Abbiegen verhindern (sehr seltene Kontrollen durch die Polizei helfen nicht).


#### Raum für Vermerke des Direktoriums

ohne Gegenstimme angenommen



mit Mehrheit angenommen

ohne Gegenstimme abgelehnt

mit Mehrheit abgelehnt

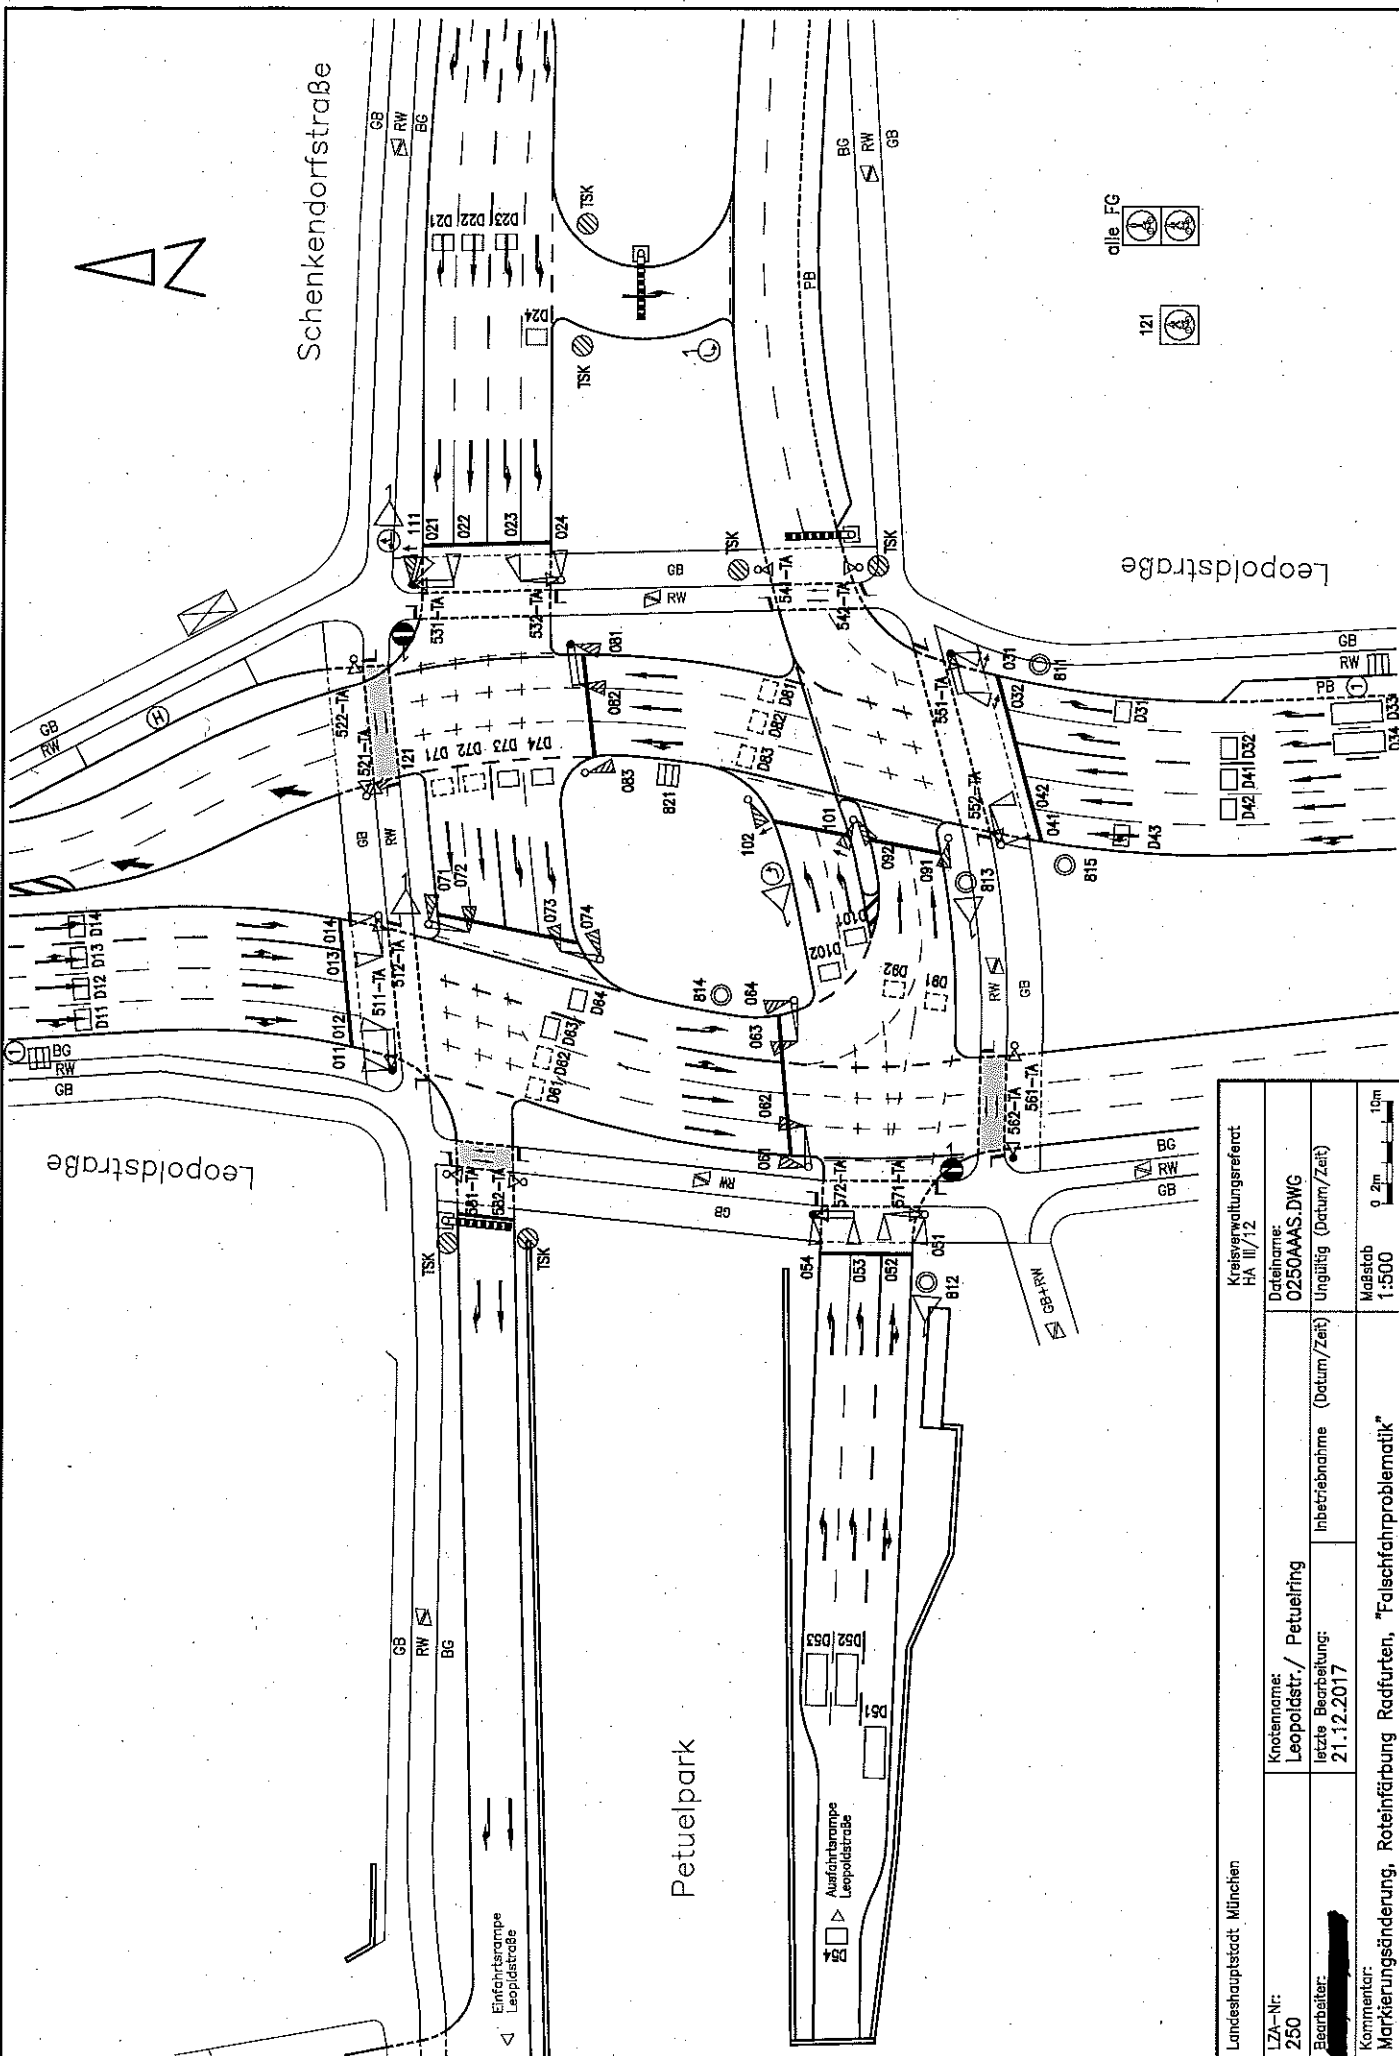


Landeshauptstadt München		Kreisverwaltungsreferat HA III/12	
Knotenname:	Leopoldstr./ Petuelring	Dateiname:	0250AAAS.DWG
LZA-Nr:	250	letzte Bearbeitung:	21.12.2017
Bearbeiter:	[Redacted]	Inbetriebnahme (Datum/Zeit):	Ungültig (Datum/Zeit)
Kommentar:	Markierungsänderung, Roteinfärbung Radfurten, "Falschfahrproblematik"		
Mastab:	1:500	Mastab:	0,2m 10m

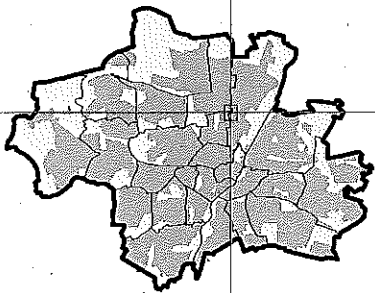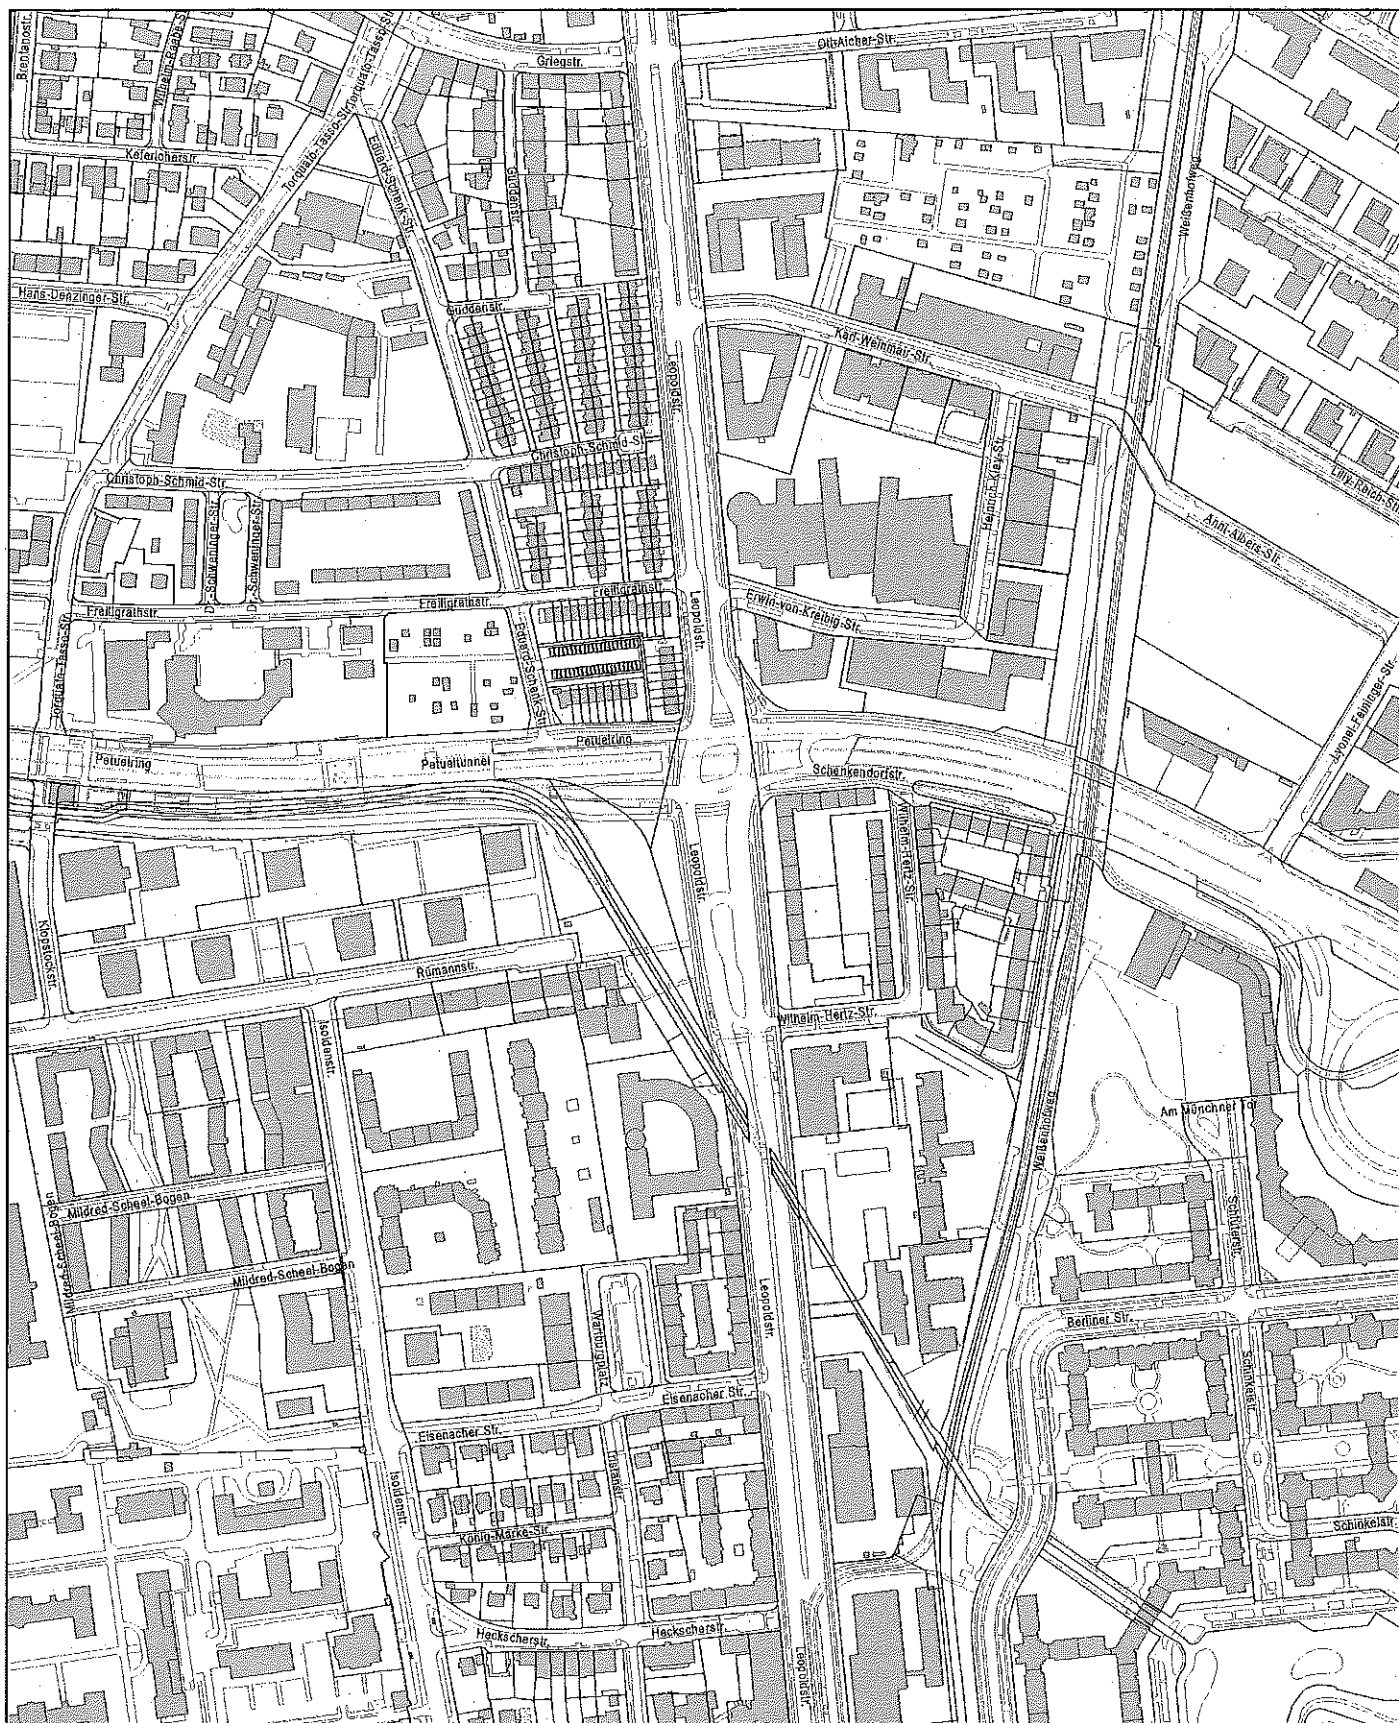

**Datenauszug**

Erstellt für Maßstab 1:5.000  
 Zur Maßentnahme nur bedingt geeignet

 Landeshauptstadt  
 München  
**Kreisverwaltungsreferat**

Ersteller  
 Erstellungsdatum 10.09.2019

