




Restrukturierung Markt am Elisabethplatz
Dauermarkt
Schwarzplan -
Stadtratvorlage

Plannummer: A-586-2-000-190701
Maßstab: 1:1000
Datum erstellt: 01.07.2019

bogevsichs buero
architekten & stadtplaner gmbh
Schulstraße 5 80634 München
Tel 089 - 452 3547 0 Fax 089 - 452 3547 10
Markthallen München MHM
Schäfflansstr. 10, 81371 München

Architekt
Verfasser
Bauherr

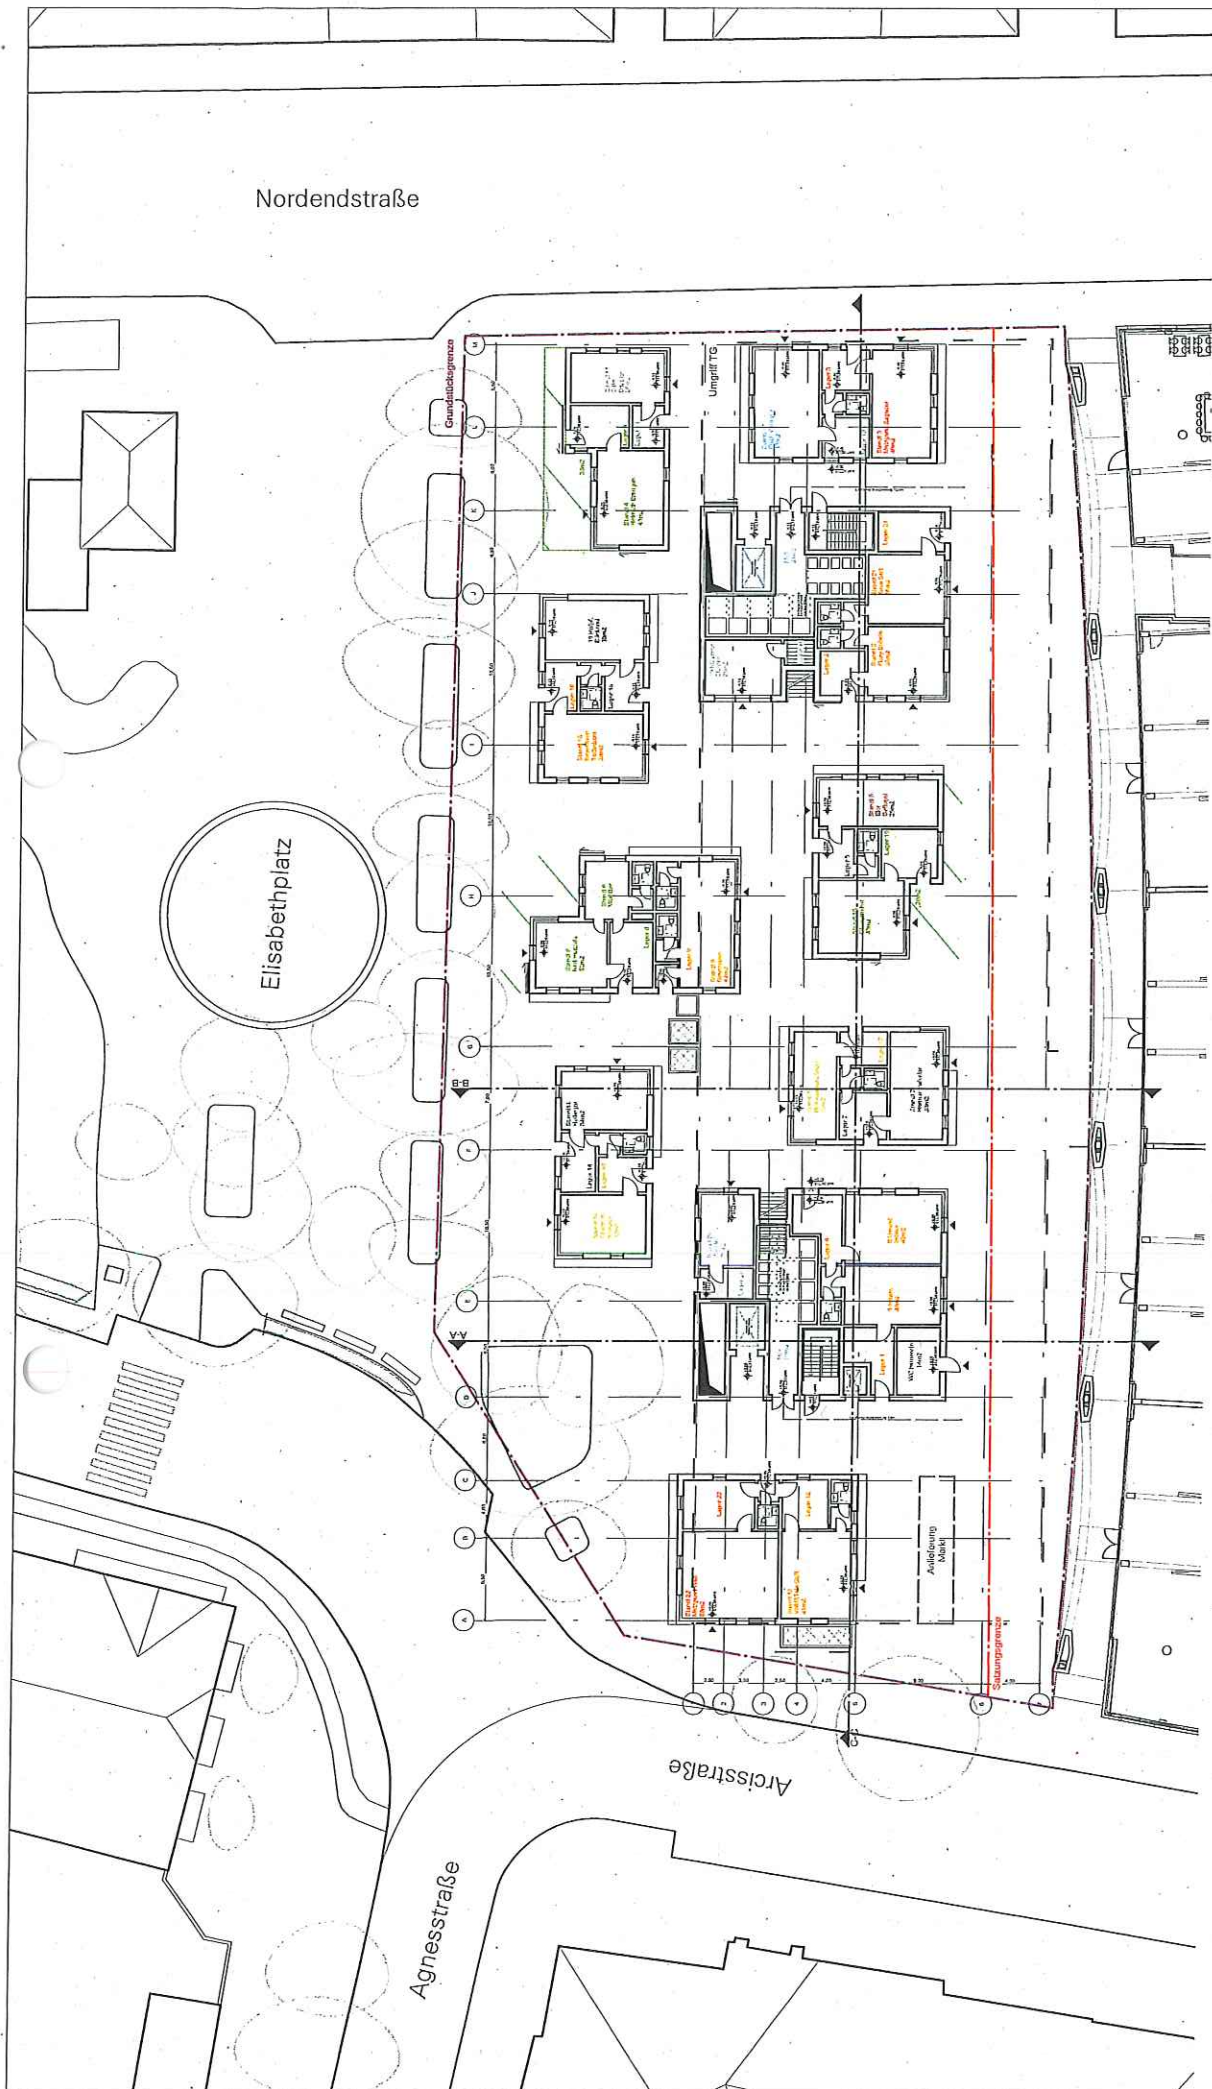


Restrukturierung Markt am Elisabethplatz
Dauermarkt
 Planbez. EG - Stadtratvorlage

Plannummer: A-586-2-100-190701
 Maßstab: 1:500
 Datum erstellt: 01.07.2019

bogevichs buero
 architekten & stadtplaner gmbh
 Schulstraße 5 80634 München
 Tel 089 - 452 3547 0 Fax 089 - 452 3547 10
 Markthallen München M+M
 Schäfflarnstr. 10, 81371 München

Architekt
 Verfasser
 Bauherr

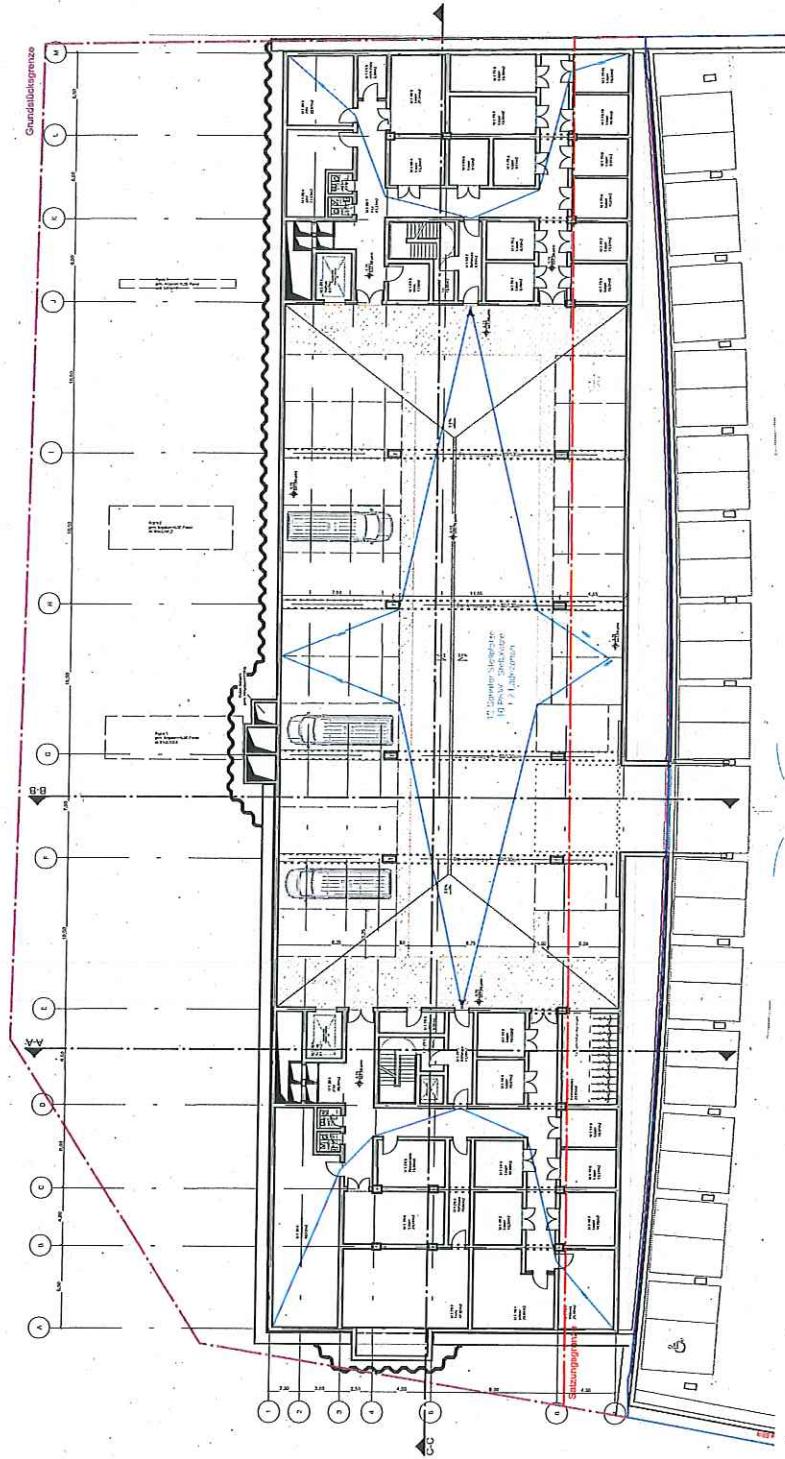


Restrukturierung Markt am Elisabethplatz
Dauermarkt
 Planbez. UG1 - Stadtratvorlage

Plannummer: A-586-2-1u1-190701
 Maßstab: 1:500
 Datum erstellt: 01.07.2019

bogevische buero
 architekten & stadtplaner gmbh
 Schuisstraße 5 80634 München
 Tel 089 - 452 3547 0 Fax 089 - 452 3547 10
 Markthallen München MHM
 Schäfflhamstr. 10, 81371 München

Architekt
 Verfasser
 Bauherr

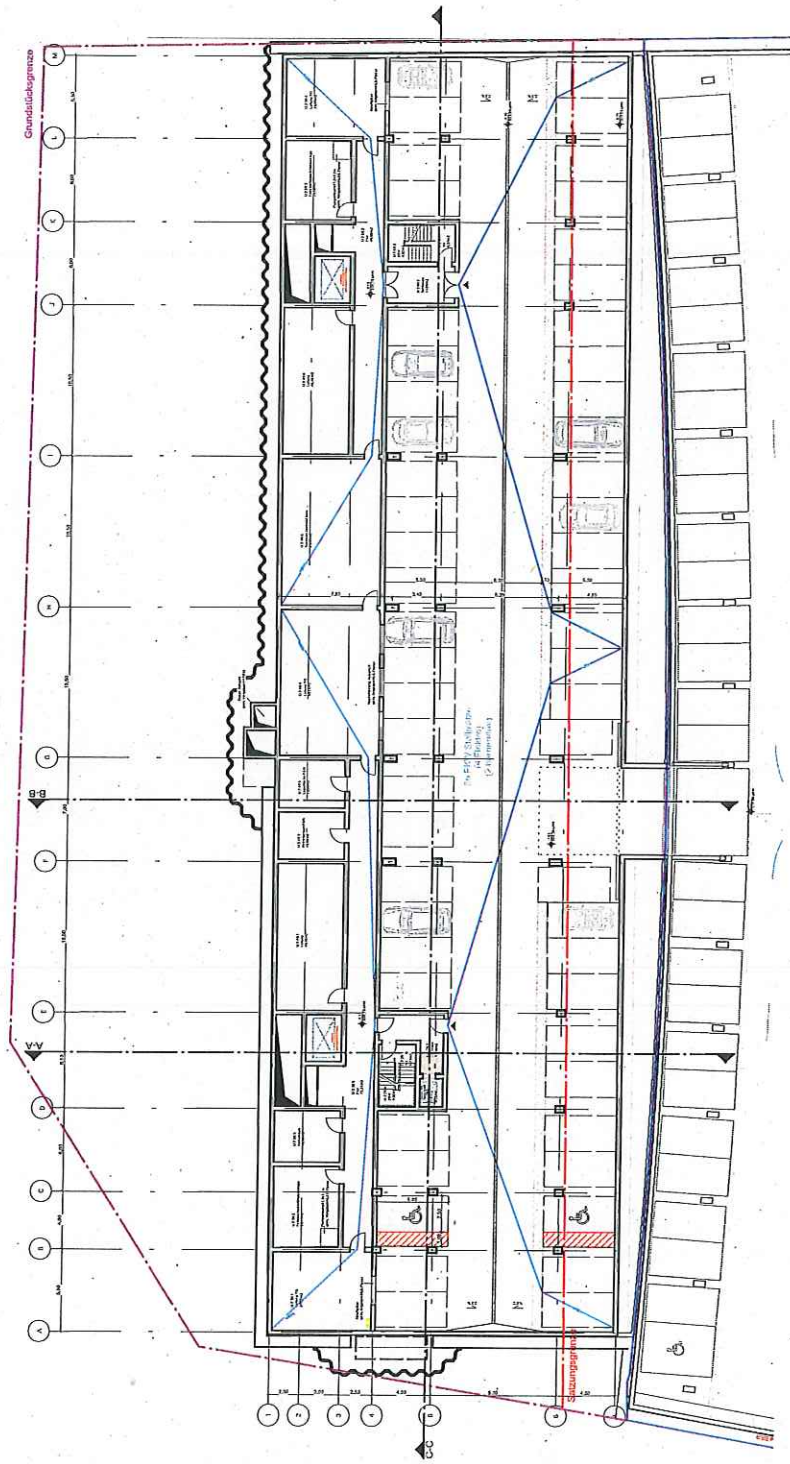

Restrukturierung Markt am Elisabethplatz
Dauermarkt
 Planbez. UG2 - Stadtratvorlage

Plannummer: A-586-2-1u2-190701
 Maßstab: 1:500
 Datum erstellt: 01.07.2019

bogevsichs buero
 architekten & stadtplaner gmbh
 Schulstraße 5 80634 München
 Tel 089 - 452 3547 0 Fax 089 - 452 3547 10
 Markthallen München MHM
 Schäfflarnstr. 10, 81371 München

Architekt
 Verfasser
 Bauherr