

# Restrukturierung Markt am Elisabethplatz



auftraggeber

Landeshauptstadt München

Kommunalreferat Markthallen München  
Schäfflarnstraße 10  
81371 München

bogevischs buero architekten & stadtplaner GmbH

bearbeitung

bogevischs buero

architekten & stadtplaner gmbh  
Schulstraße 5  
80634 München

30.07.2019



## Restrukturierung Markt am Elisabethplatz

Bürgerworkshop 14. Februar 2019 / 18:00 Uhr @ Gisela-Gymnasium

Bürgerbeteiligung

### Entwicklung einer städtebaulichen Struktur

Für das Erarbeiten einer städtebaulichen Struktur werden vier Modelle im Maßstab 1:100 angefertigt.

Das Modell besteht aus:

#### 1. „Spielfeld“

Das Spielfeld definiert die Bebauungsgrenze innerhalb des Grundstücks. Parameter, wie Baumabstände sind hier bereits berücksichtigt.

#### 2. Umgebung

Zur maßstäblichen Orientierung wird der Neubau der Stadtparkasse München im südlichen Bereich dargestellt, sowie den Baumbestand im nördlich angrenzenden Elisabethplatzes.

#### 3. Händler





Mit Hilfe von eingefärbten Würfeln wird der Flächenbedarf jedes einzelnen Händlers auf dem Markt dargestellt. Diese werden je nach Sortiment einer Farbe zugeteilt.





# Restrukturierung Markt am Elisabethplatz

# Ergebnisse der Bürgerbeteiligung – Tisch 1 / Tisch 2

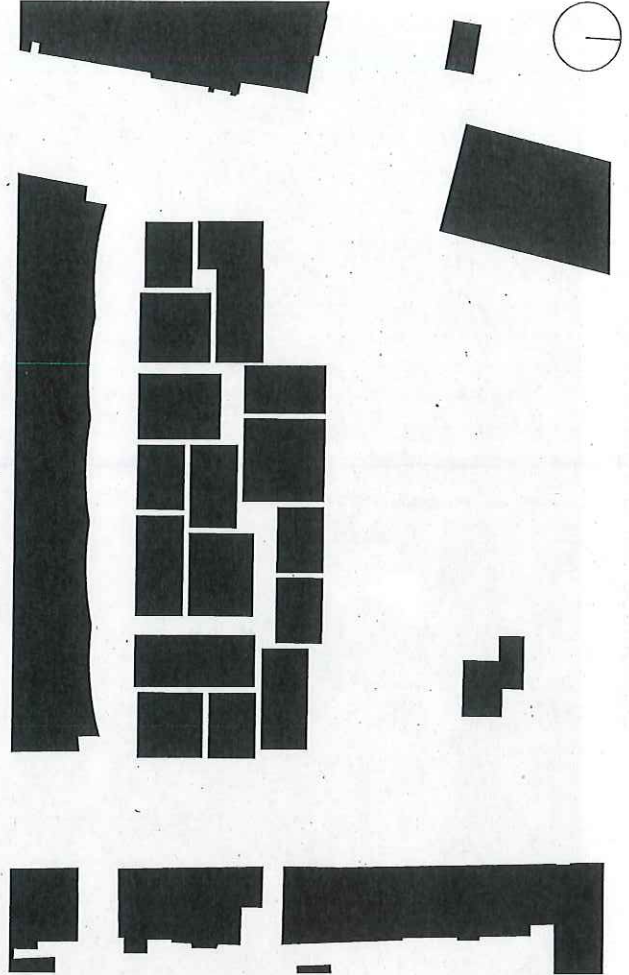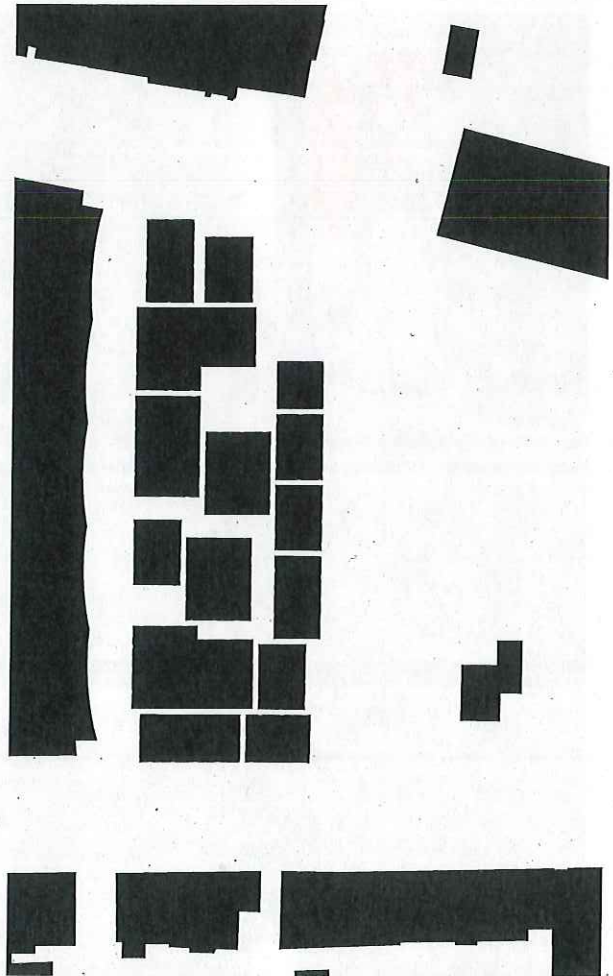
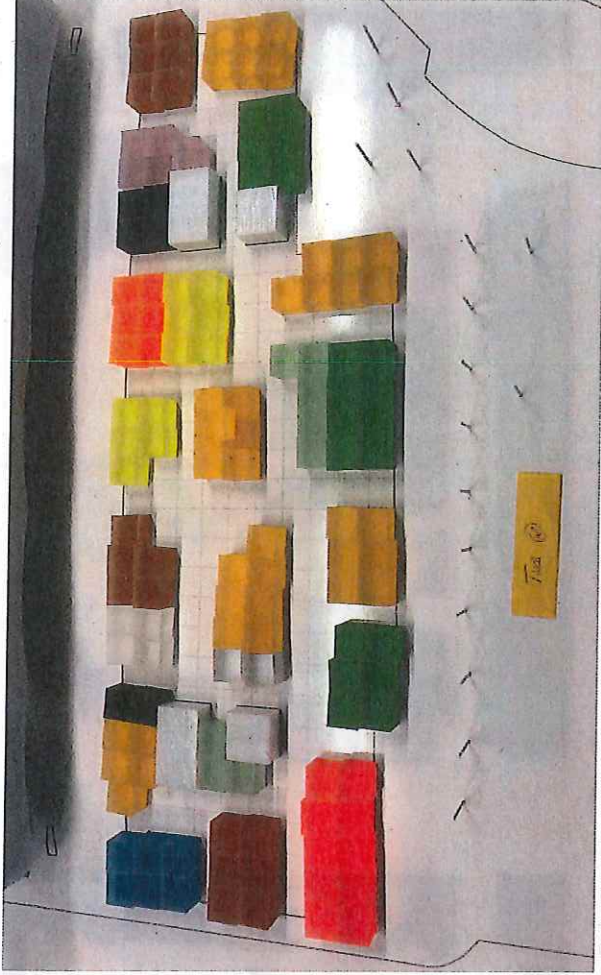
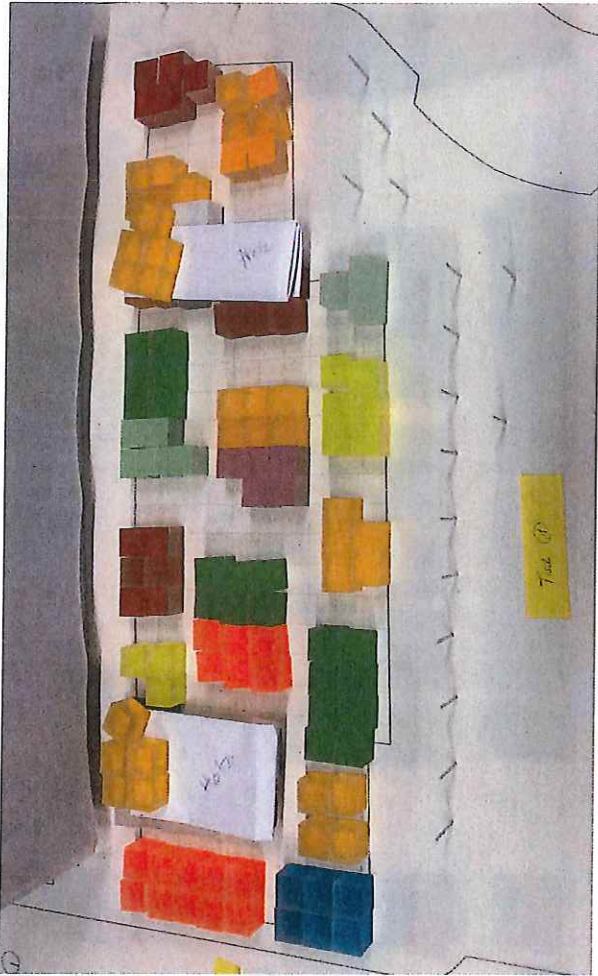




Restrukturierung Markt am Elisabethplatz



Ergebnisse der Bürgerbeteiligung – Tisch 3 / Tisch 4

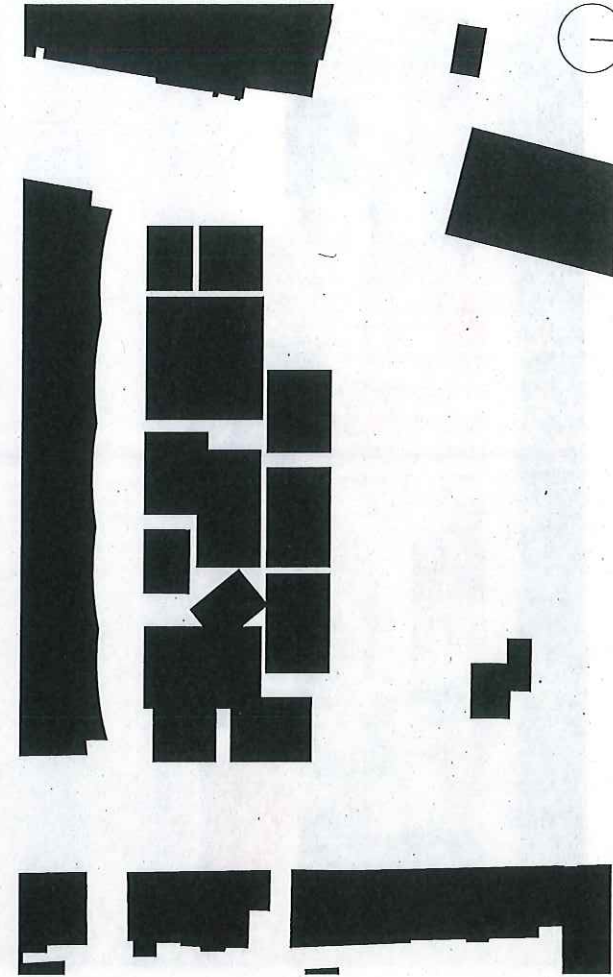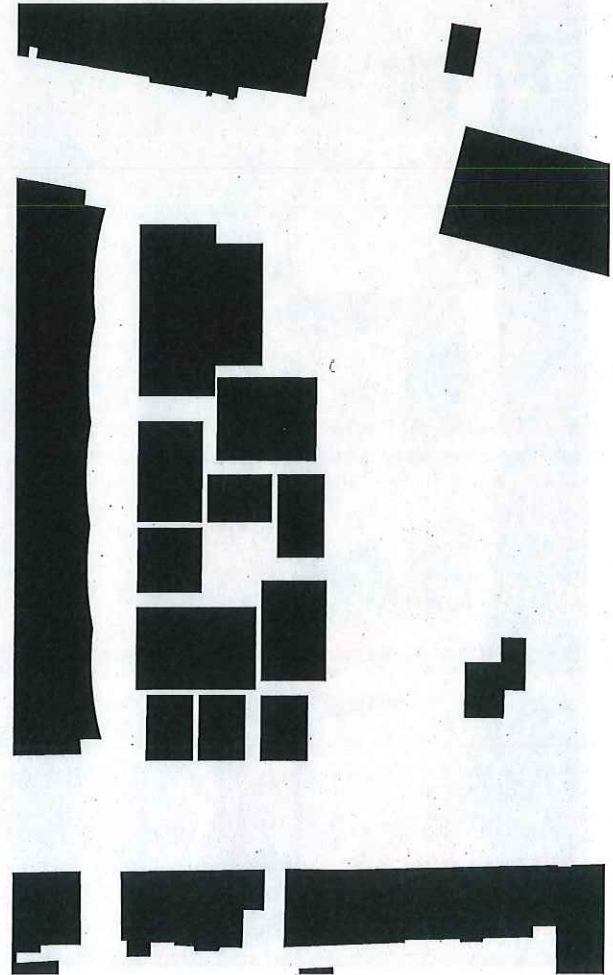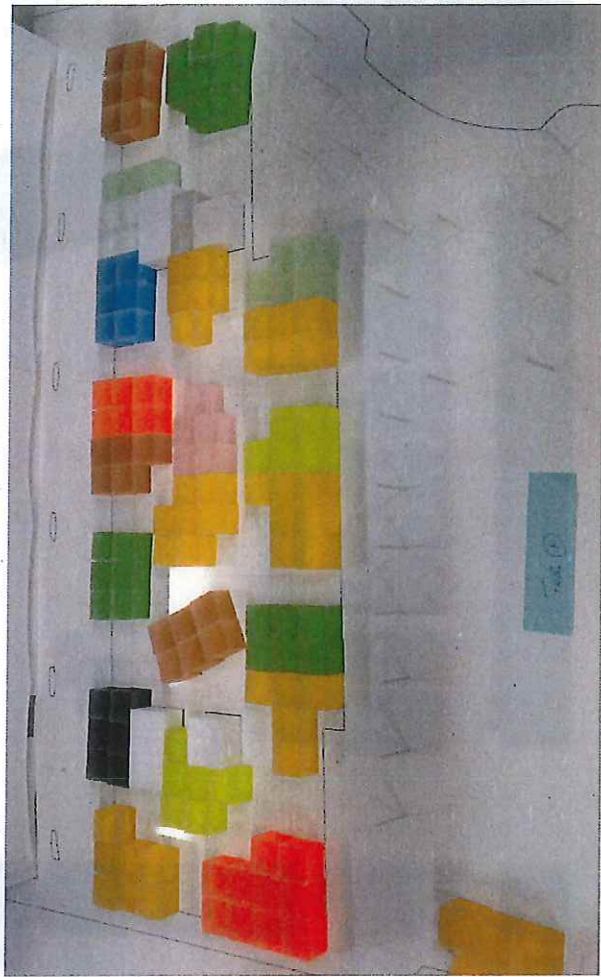









Restrukturierung Markt am Elisabethplatz

Weiterentwicklung – Erdgeschoss

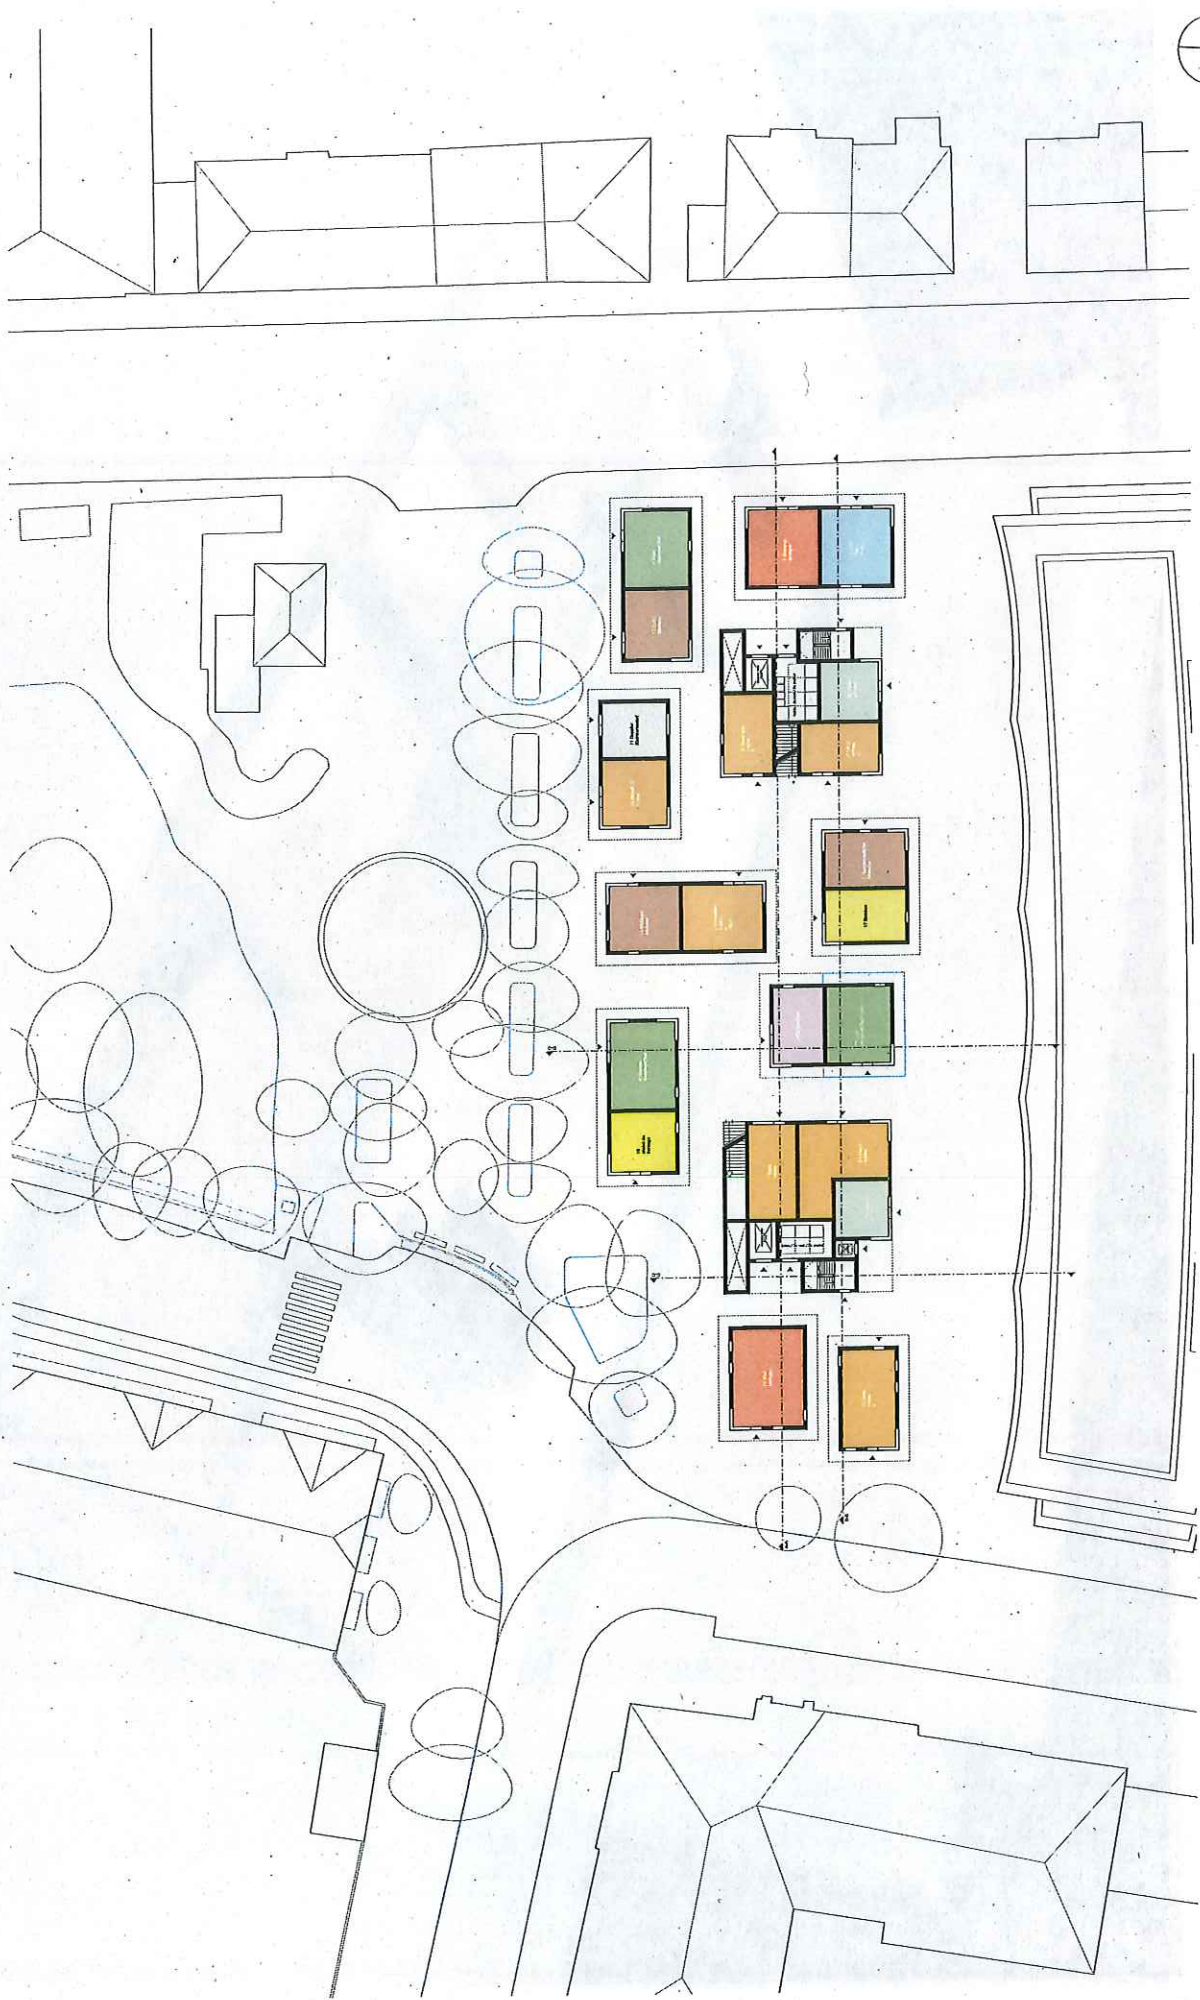

Restrukturierung Markt am Elisabethplatz


Weiterentwicklung – Dachaufsicht Zeltdach

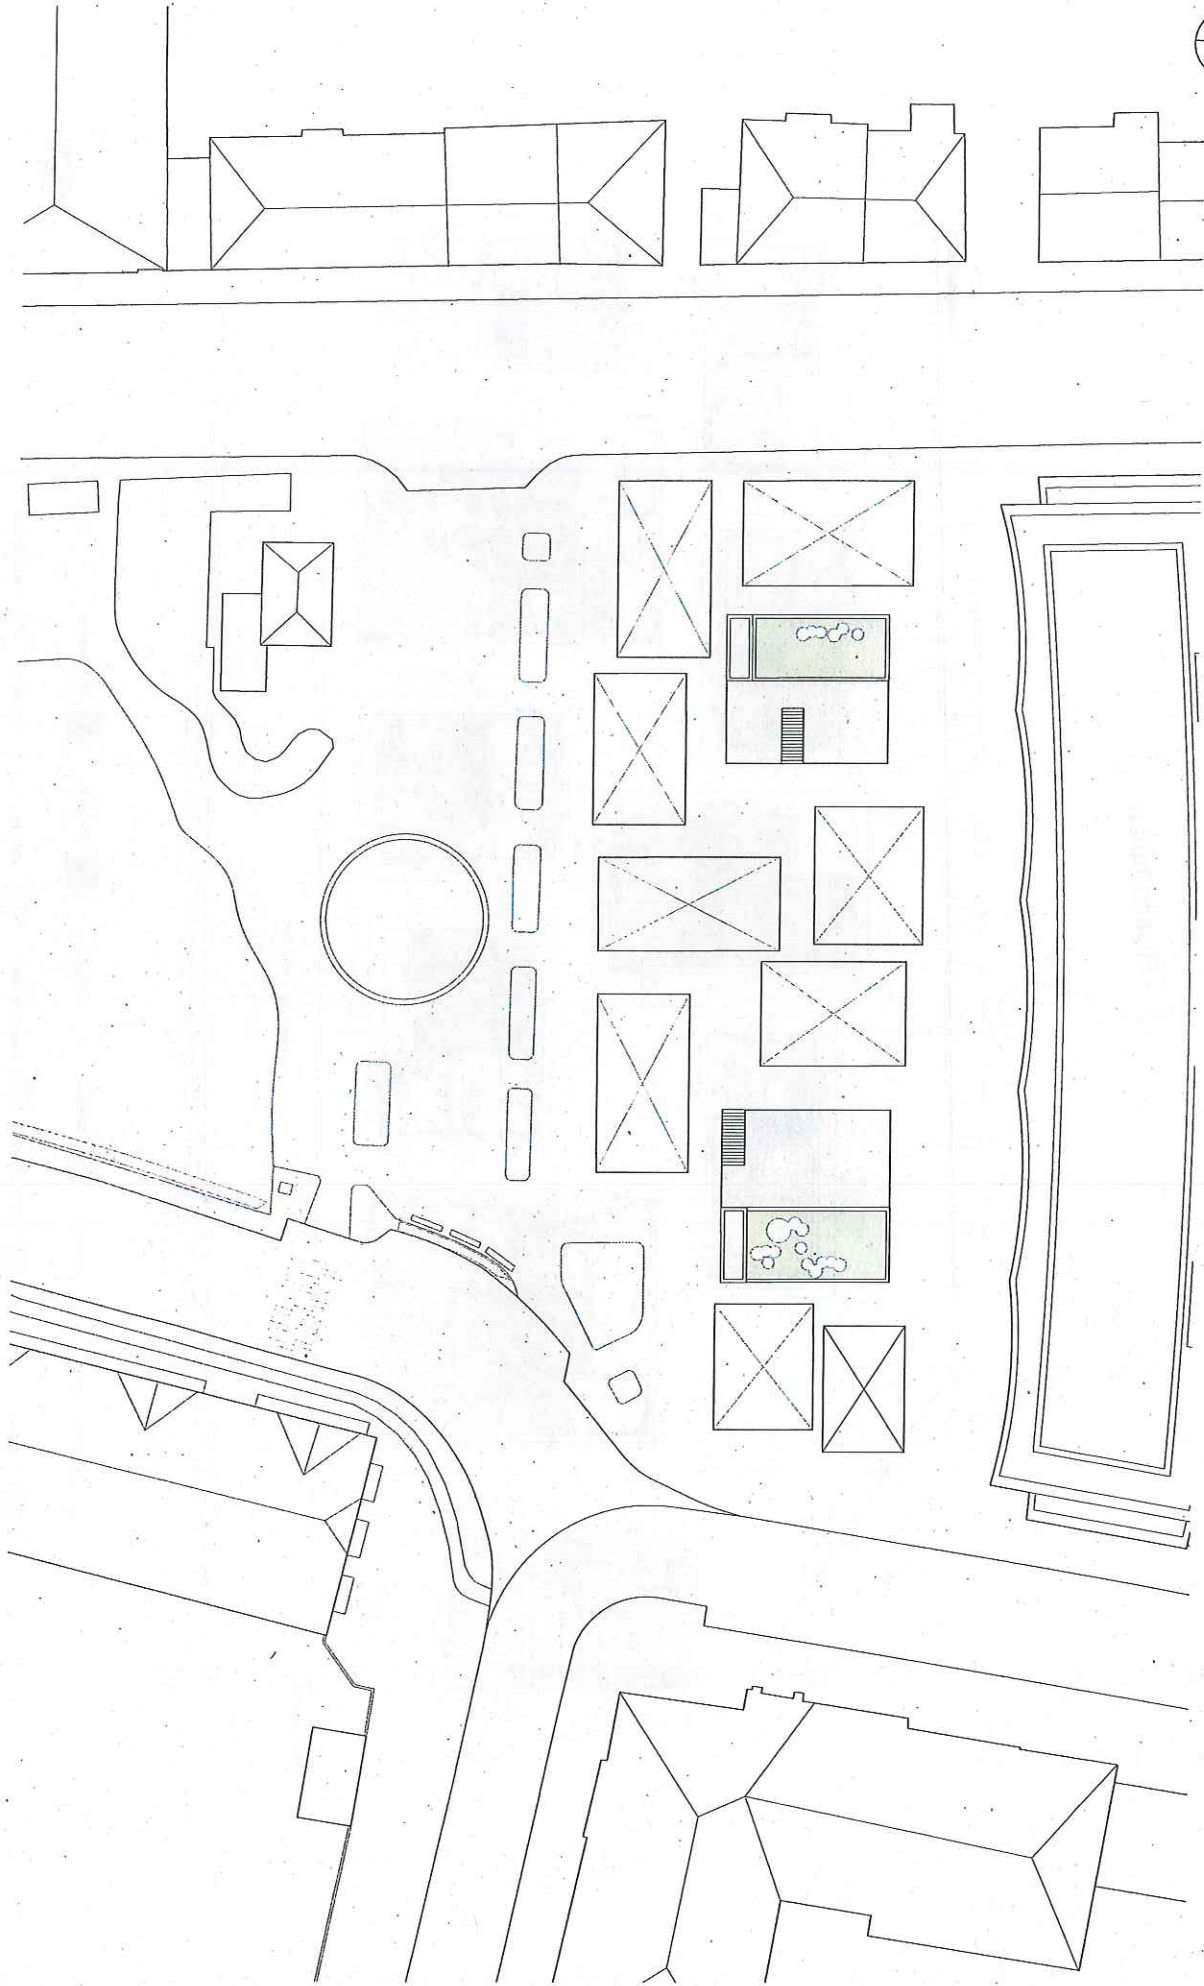








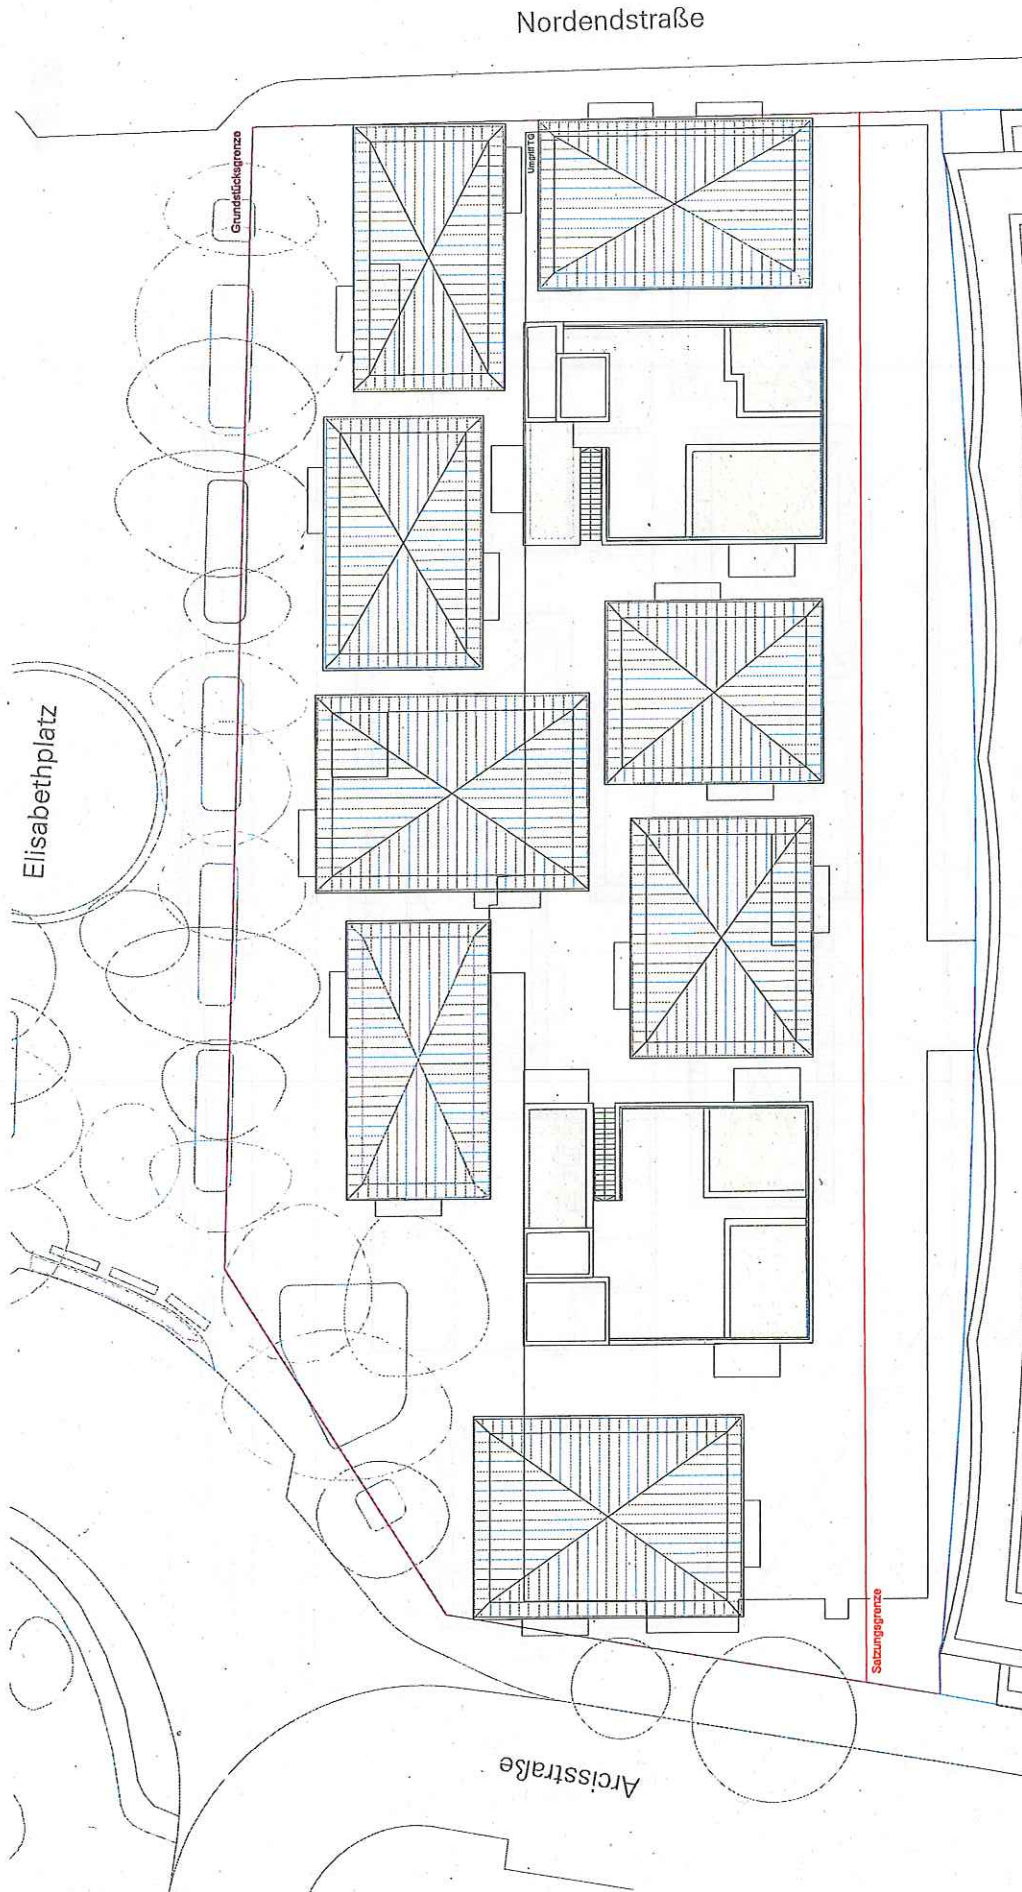



# Restrukturierung Markt am Elisabethplatz


Aktueller Arbeitsstand 26.07.2019 – Dachaufsicht / Gründach

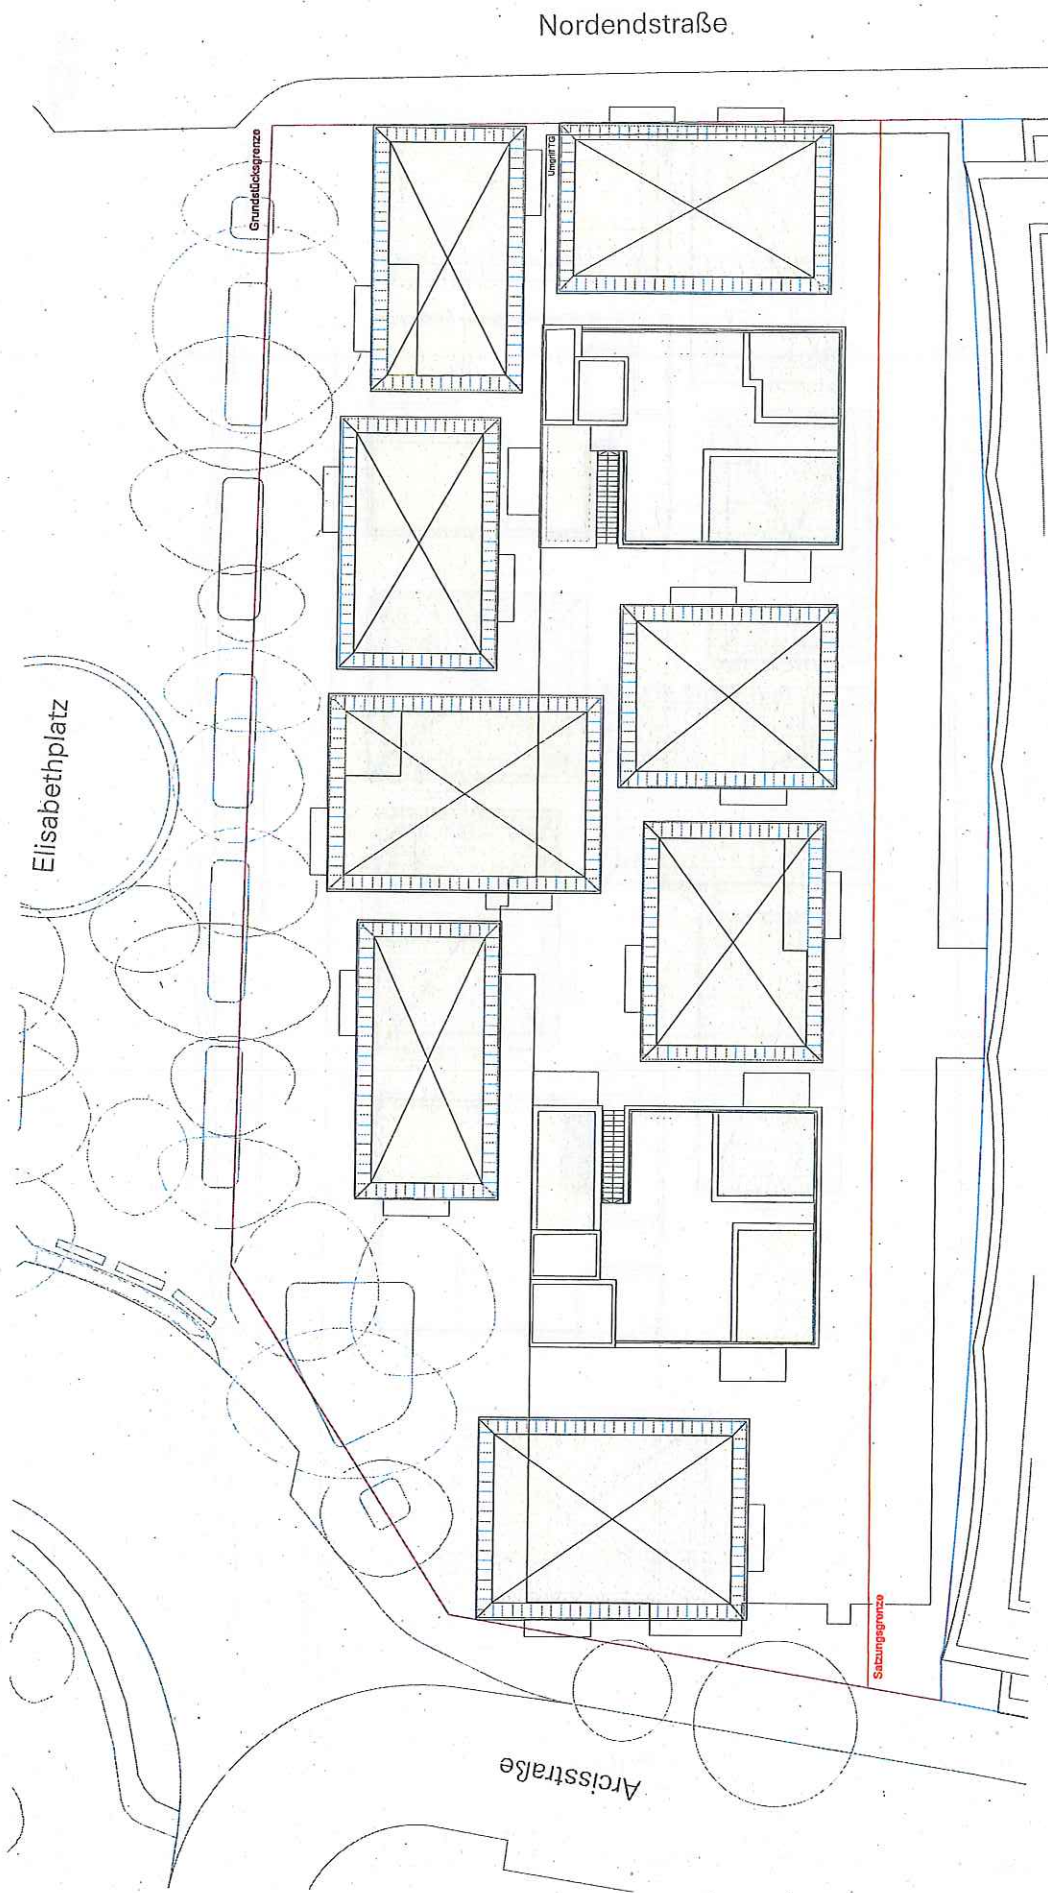







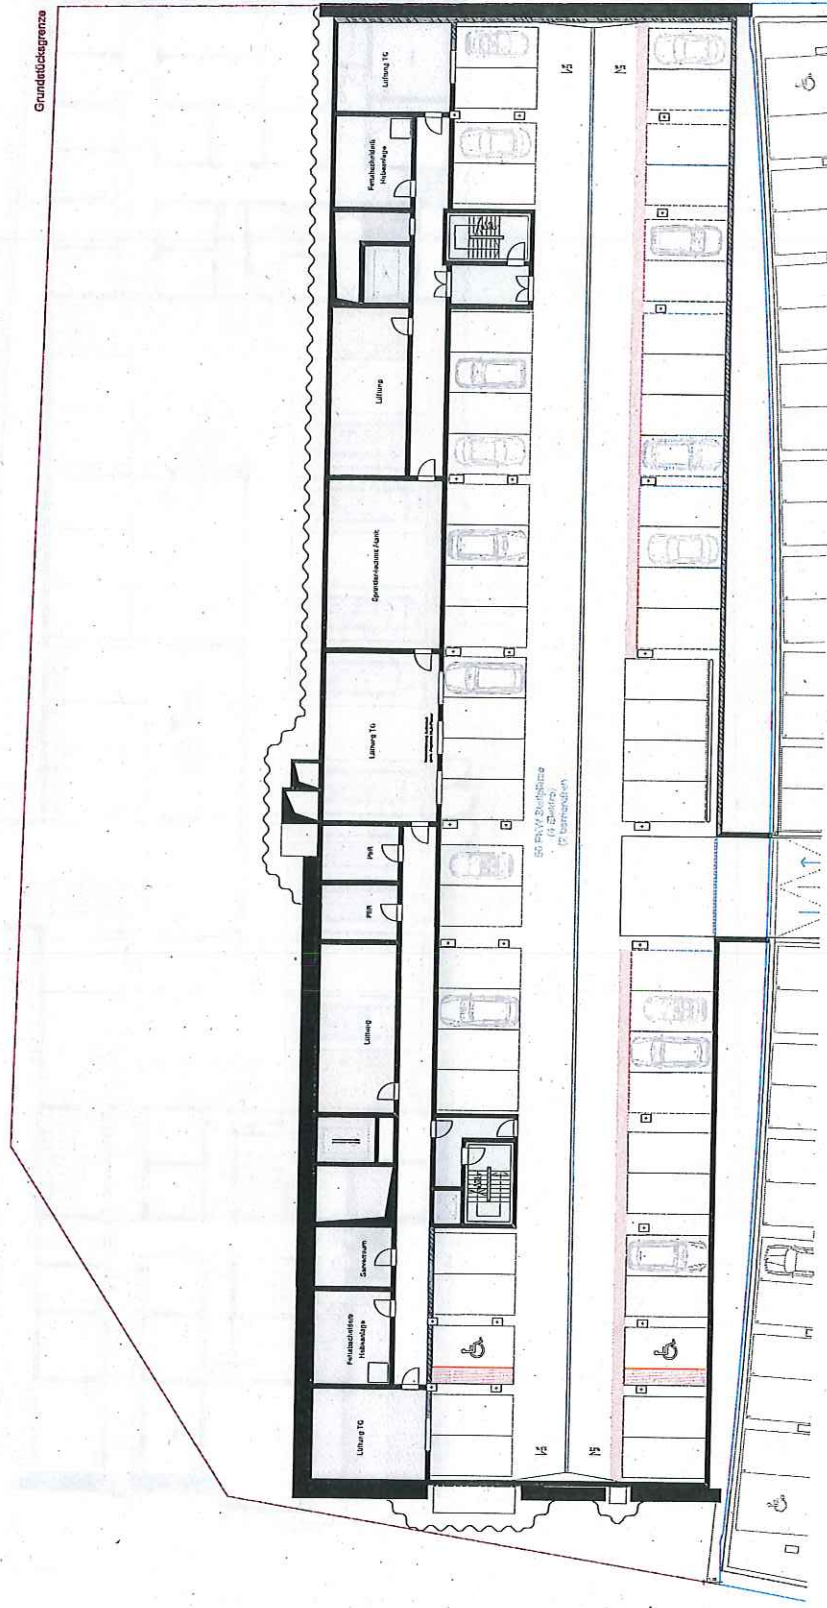

- Gastronomie / Imbiss
- Mülleerraum
- Erreichbarkeit
- Tierbedarf
- Obst & Gemüse
- Technik
- Eier/Geflügel
- Händler-WC
- WC barrierefrei
- Blumen
- Brot und Backwaren
- Metzgerei
- Fischverkauf
- Lagerfläche UG

