


Anschluss an Plan 01

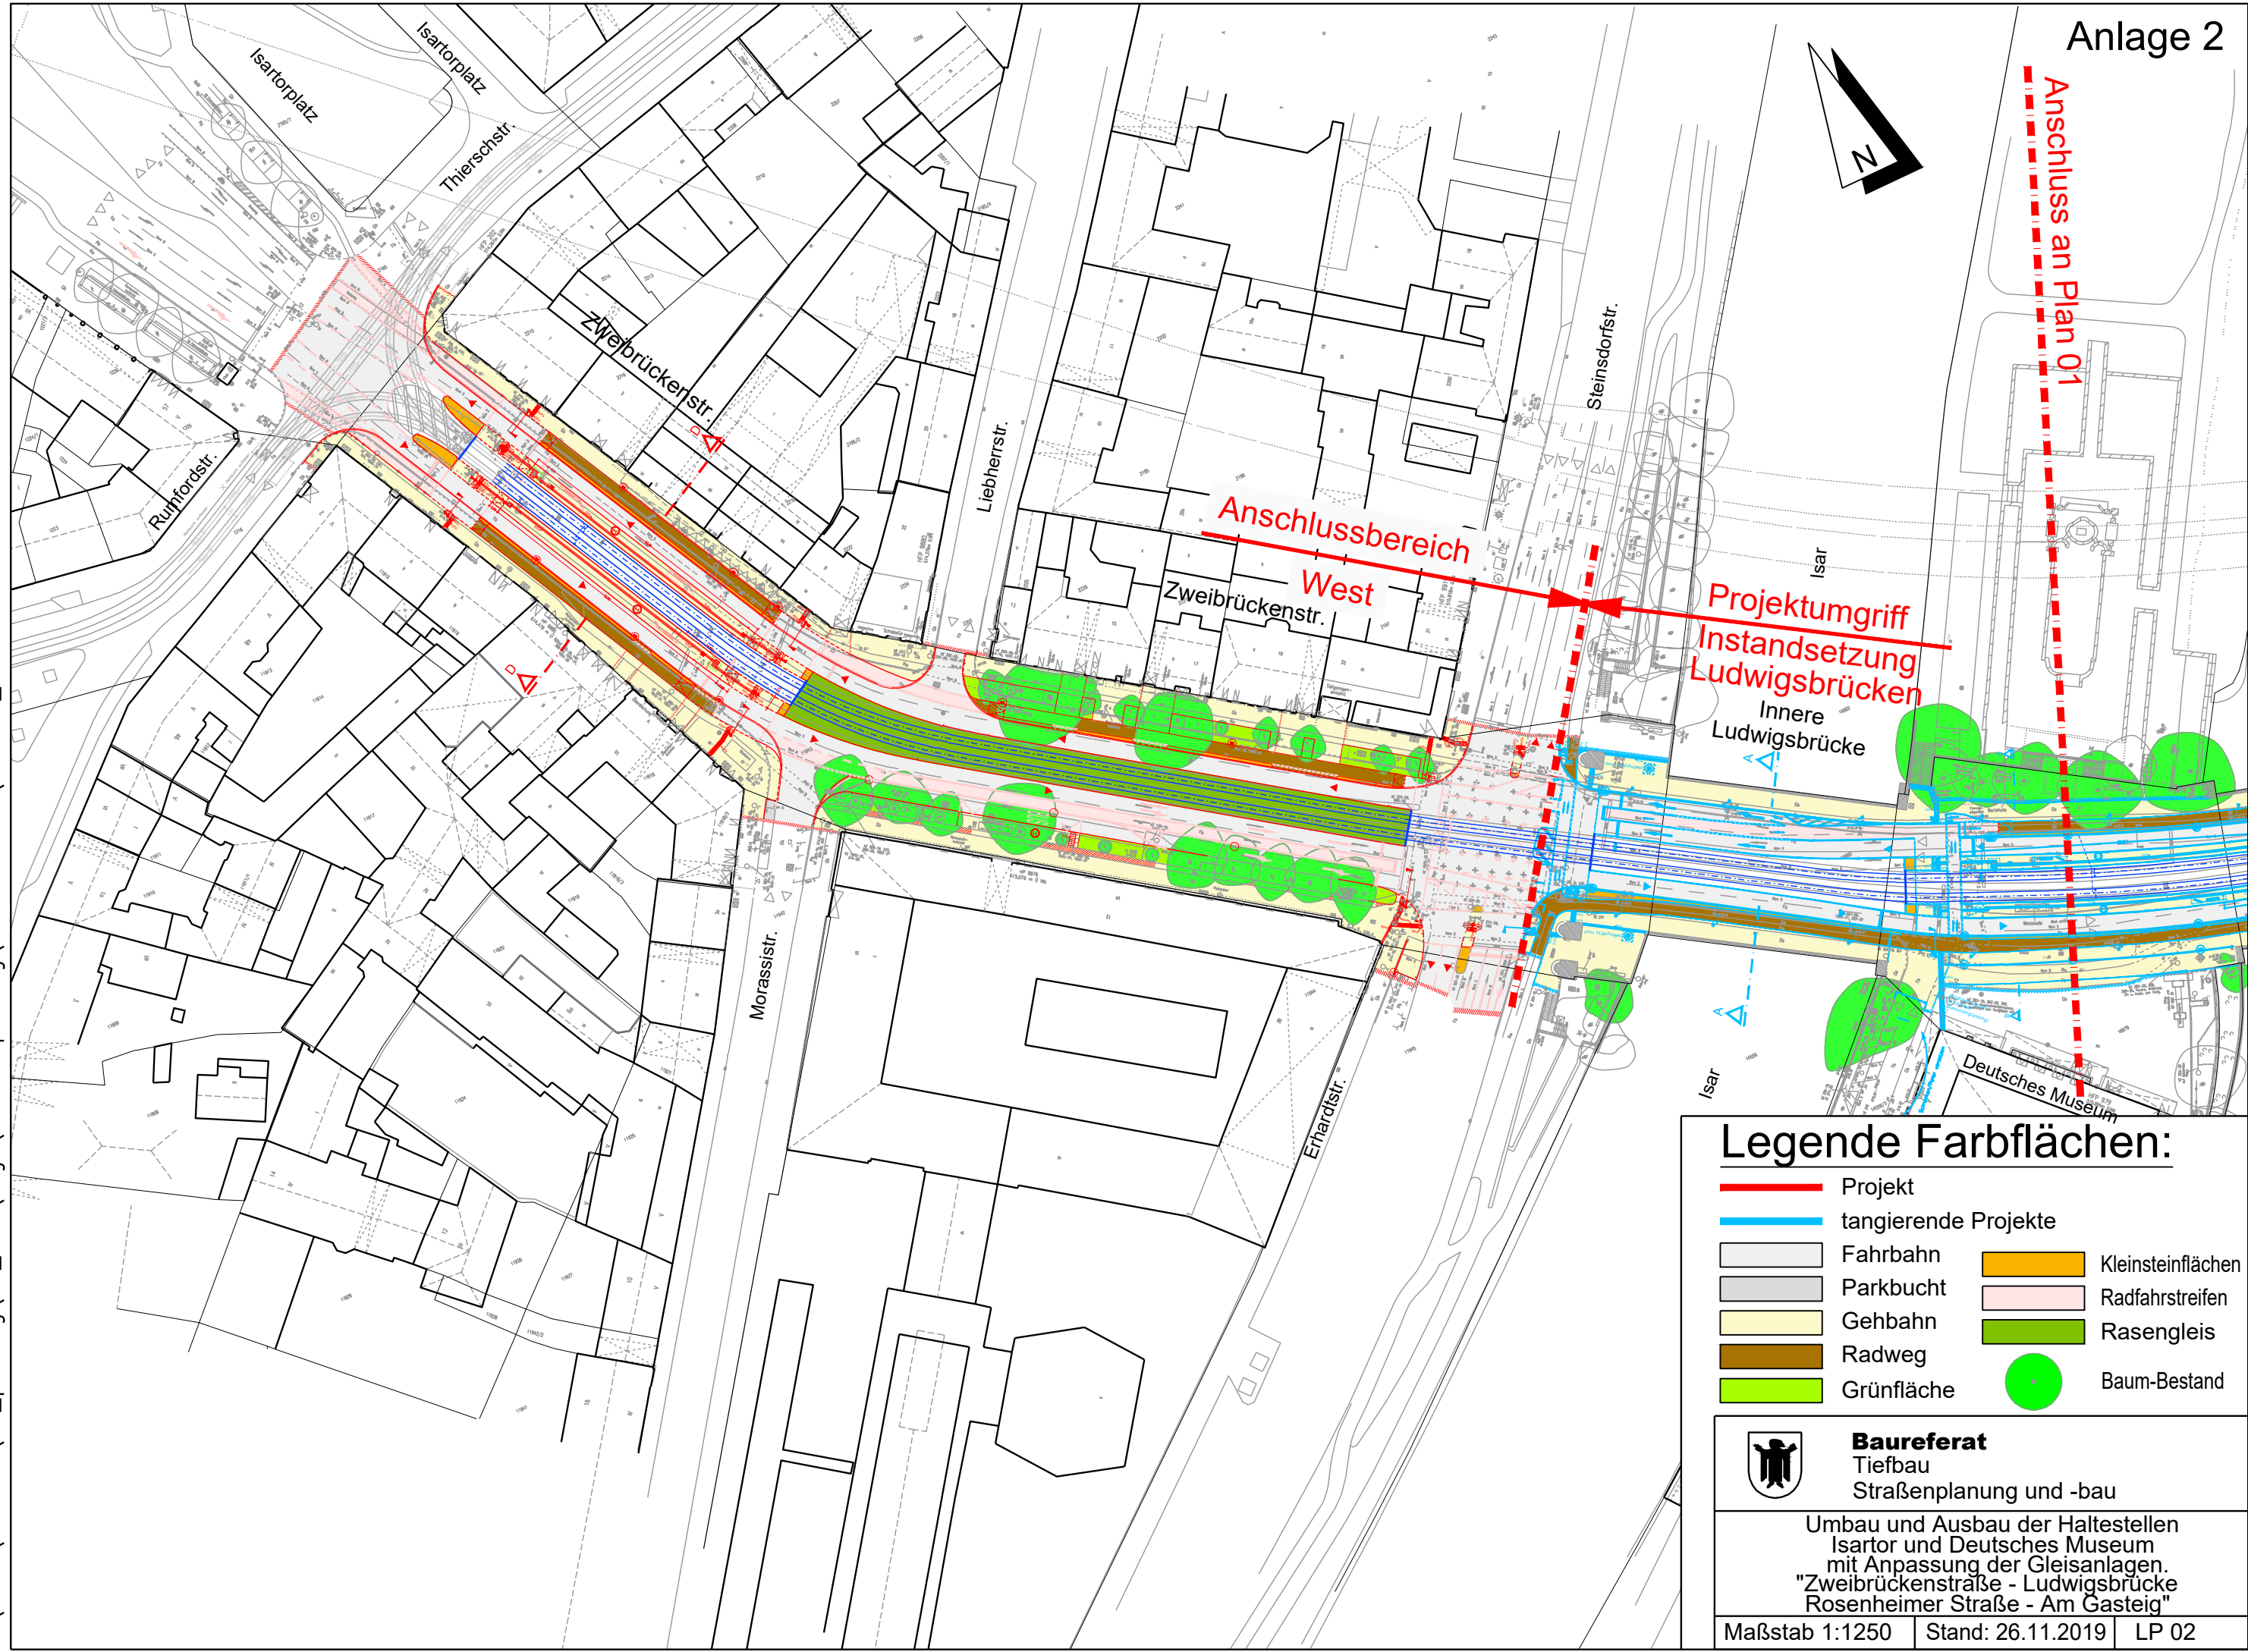

P:\2018\18-137\03_planung\05_CAD\Plotfiles\Loge\LP3_Entwurf\191126_LP02_ANLAGE-2.Pdf
P:\2018\18-137\03_planung\05_CAD\Loge\Entwurfplanung\ANLAGE_PLAN\191009_ANLAGE.DWG

Legende Farbflächen:

- Projekt
- tangierende Projekte
- Fahrbahn
- Parkbucht
- Gehbahn
- Radweg
- Grünfläche
- Kleinsteinflächen
- Radfahrstreifen
- Rasengleis
- Baum-Bestand



Baureferat
Tiefbau
Straßenplanung und -bau

Umbau und Ausbau der Haltestellen
Isartor und Deutsches Museum
mit Anpassung der Gleisanlagen.
"Zweibrückenstraße - Ludwigsbrücke
Rosenheimer Straße - Am Gasteig"