


P:\2018\18-137\03\_planung\05\_CAD\Plotfiles\Loge\LP3\_Entwurf\191126\_QS02\_ANLAGE-4.Pdf  
 P:\2018\18-137\03\_planung\05\_CAD\Loge\Entwurfsplanung\ANLAGE\_PLAN\191009\_ANLAGE.DWG

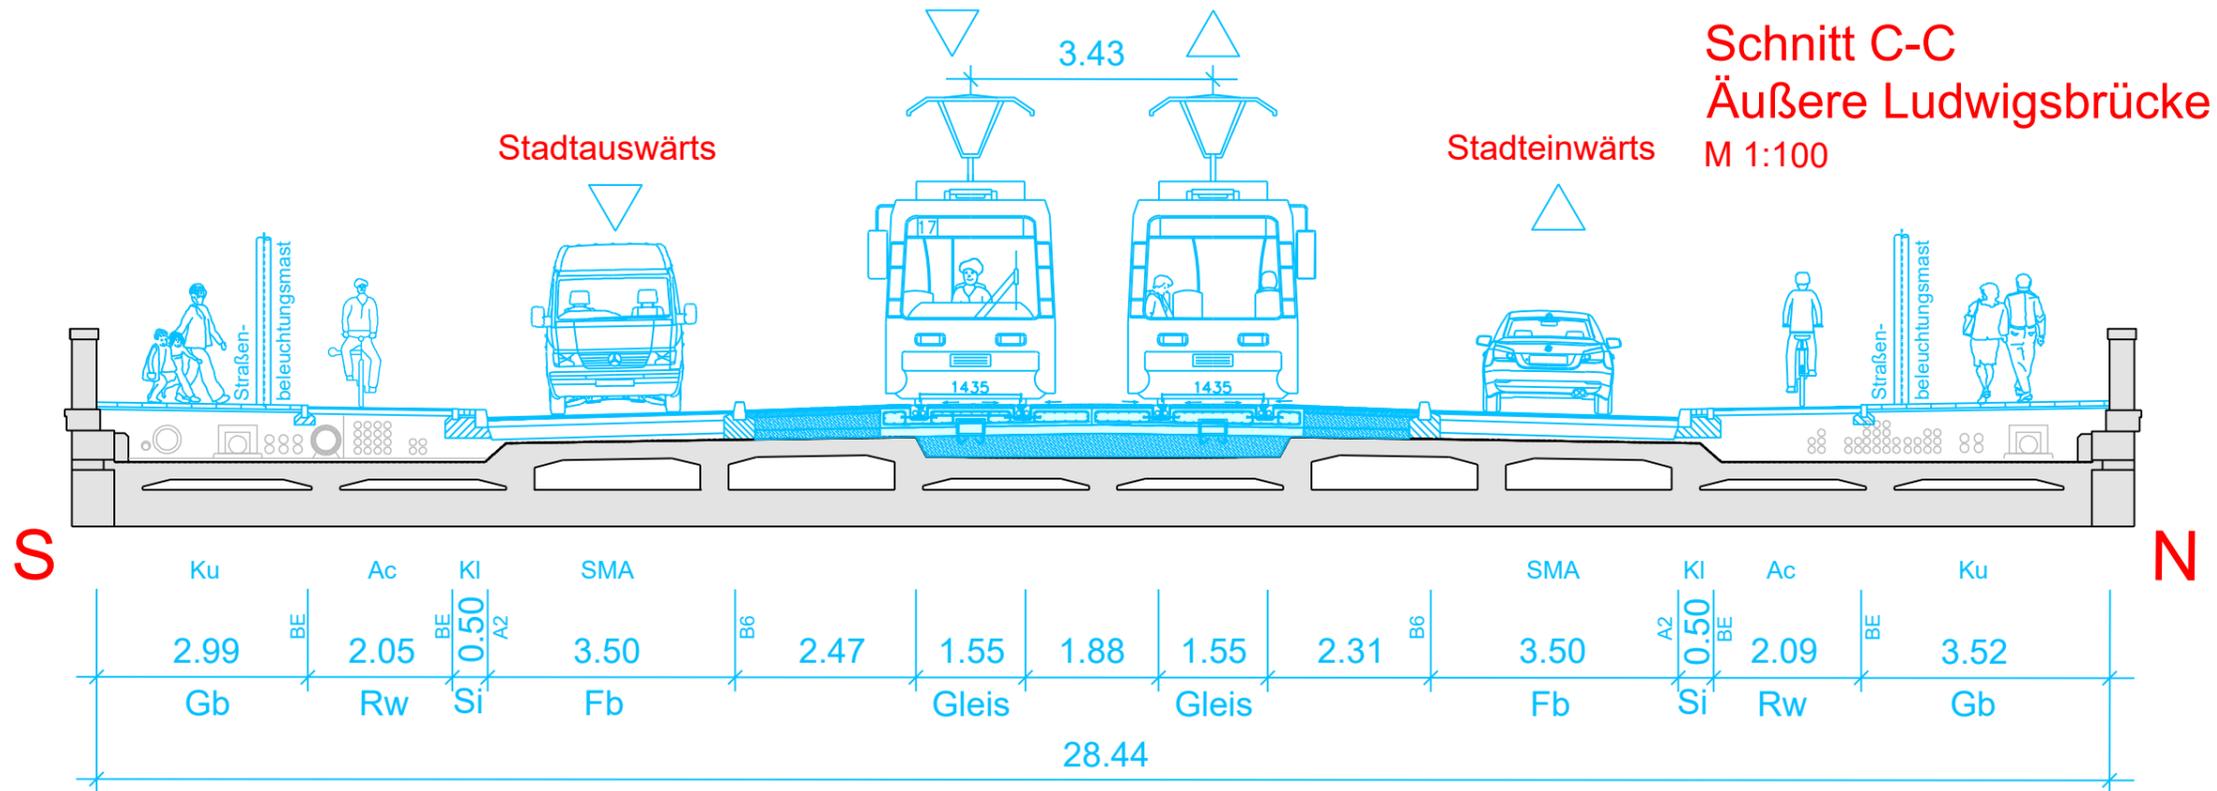

	<b>Baureferat</b> Tiefbau Straßenplanung und -bau	
	Umbau und Ausbau der Haltestellen Isartor und Deutsches Museum mit Anpassung der Gleisanlagen. "Zweibrückenstraße - Ludwigsbrücke Rosenheimer Straße - Am Gasteig"	
Maßstab 1:100	Stand: 26.11.2019	Plan QS02