


**Schnitt D-D**  
Haltestellenbereich Isartor  
M 1:100

W

O

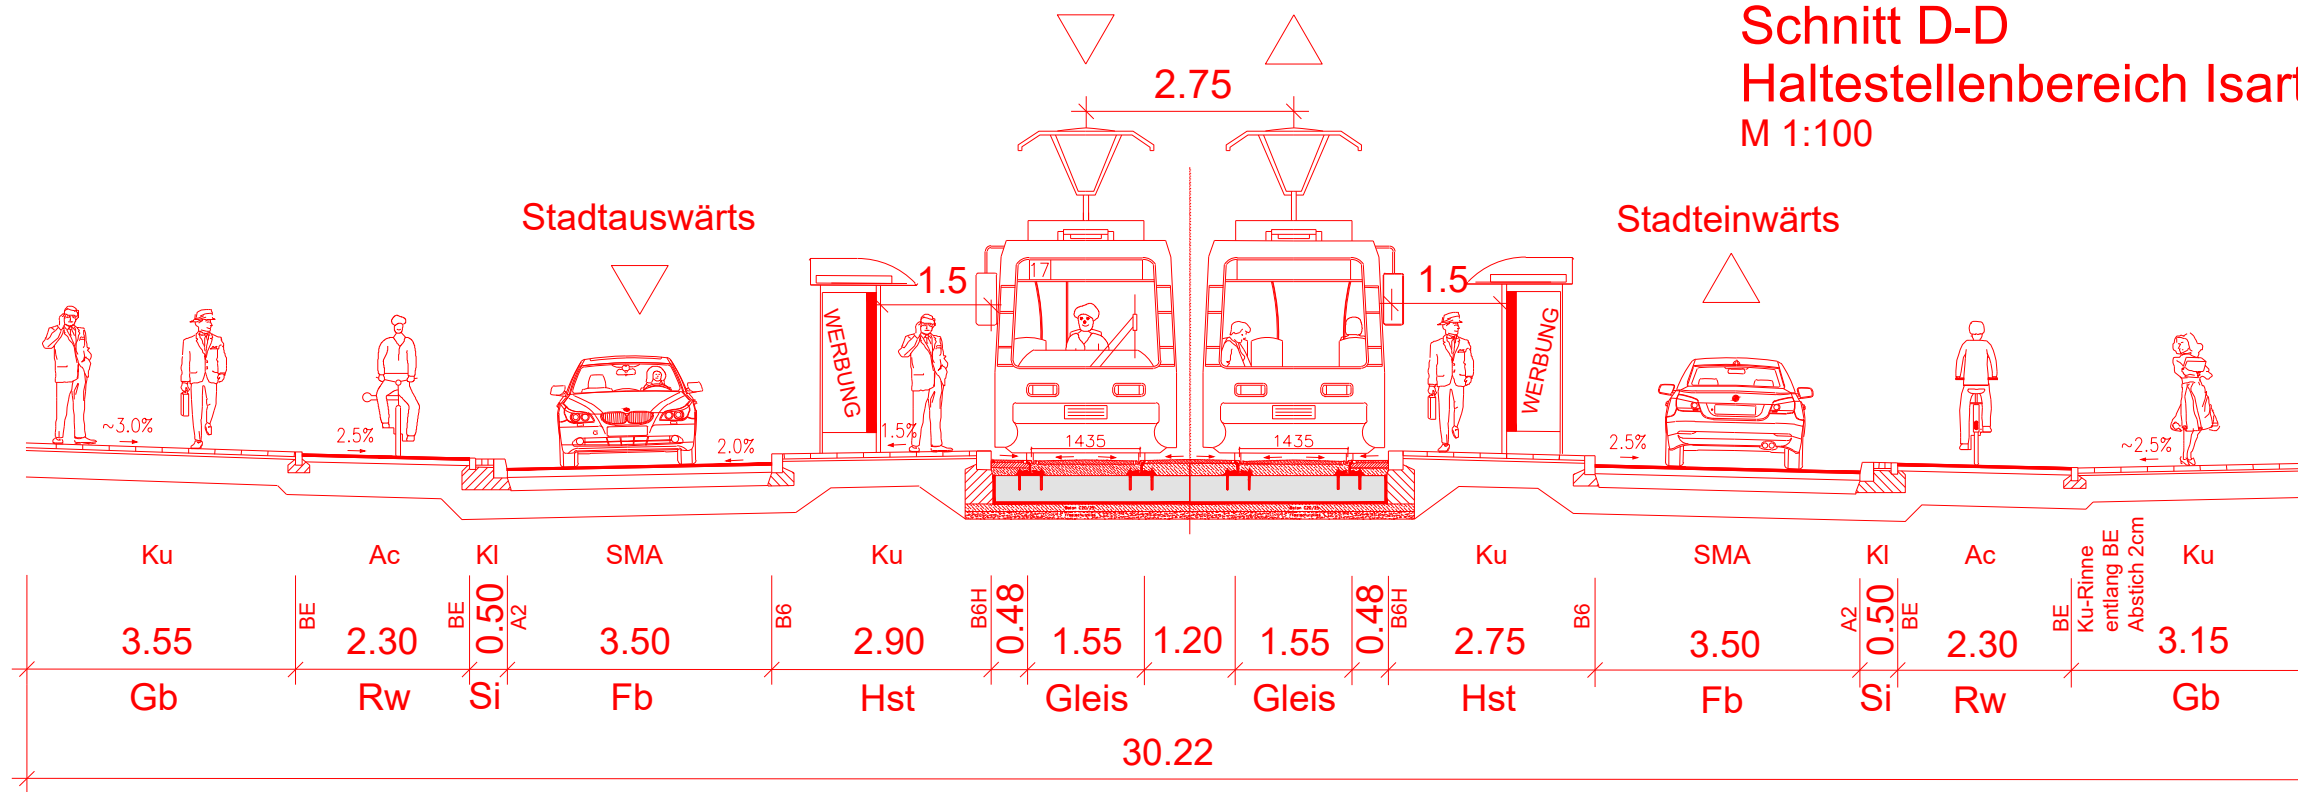

**Schnitt E-E**  
Rosenheimer Str.  
M 1:100

S

N

