



Landeshauptstadt  
München  
Baureferat

Landeshauptstadt München, Baureferat  
81660 München

Bezirksausschuss 13  
Frau Angelika Pilz-Strasser  
Geschäftsstelle Ost  
Friedenstr. 40  
81660 München

Tiefbau  
Verkehrsinfrastruktur Ost  
BAU-T1-VI-O

81660 München  
Telefon: 089 233-61146  
Telefax: 089 233-61155  
Dienstgebäude:  
Friedenstr. 40  
Zimmer: 3.107  
Sachbearbeitung:

Ihr Schreiben vom

Ihr Zeichen

Unser Zeichen

Datum  
02.12.2019

Denninger Straße: Mehr Sicherheit und Attraktivität für Radverkehr  
BA-Antrags-Nr. 14-20 / B 06394 des Bezirksausschusses  
des Stadtbezirkes 13 Bogenhausen vom 11.06.2019

Sehr geehrte Frau Pilz-Strasser,  
sehr geehrte Damen und Herren,

In Ihrem Schreiben fordern Sie die Errichtung eines neuen Gehwegs entlang der Denninger Straße zwischen der Kreuzung Ostpreußenstraße/Denninger Straße und der Bushaltestelle Hermann-Gmeiner-Weg (Nord-West). Darauf wird auch im Antwortschreiben des Kreisverwaltungsreferats vom 26.07.2019 zu Ihrem Antrag Nr. 14-20 / B 06394 „Denninger Straße: Mehr Sicherheit und Attraktivität für Radverkehr“ verwiesen. Das Kreisverwaltungsreferat befürwortet die Errichtung eines Gehweges an der beantragten Stelle.

Wir freuen uns Ihnen mitteilen zu können, dass das Baureferat Tiefbau ein entsprechendes Projekt dazu auflegen wird.

Als Anlage sehen Sie eine Skizze der möglichen Umsetzung.

Mit freundlichen Grüßen

gez.

#### Anlage: Anlage 1 – Prinzipskizze neue Gehbahn

U-Bahn Linie 5  
Haltestelle Ostbahnhof  
S-Bahn alle Linien  
Haltestelle Ostbahnhof  
Straßenbahn Linie 21  
Haltestelle Haidenauplatz



Bus Linien X30, 54, 55, 58, 62, 68,  
100, 145, 190, 191  
Haltestelle Ostbahnhof  
Bus Linie 59  
Haltestelle Ampfingstraße

Postanschrift: Baureferat  
81660 München  
Hausanschrift: Friedenstraße 40  
81671 München  
Internet:  
<http://www.muenchen.de>

Prädikat für verbindliche  
Gleichstellungspolitik  
für Frauen und Männer



# Anlage 1

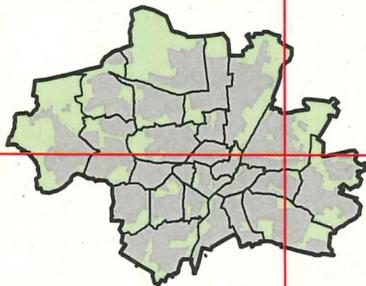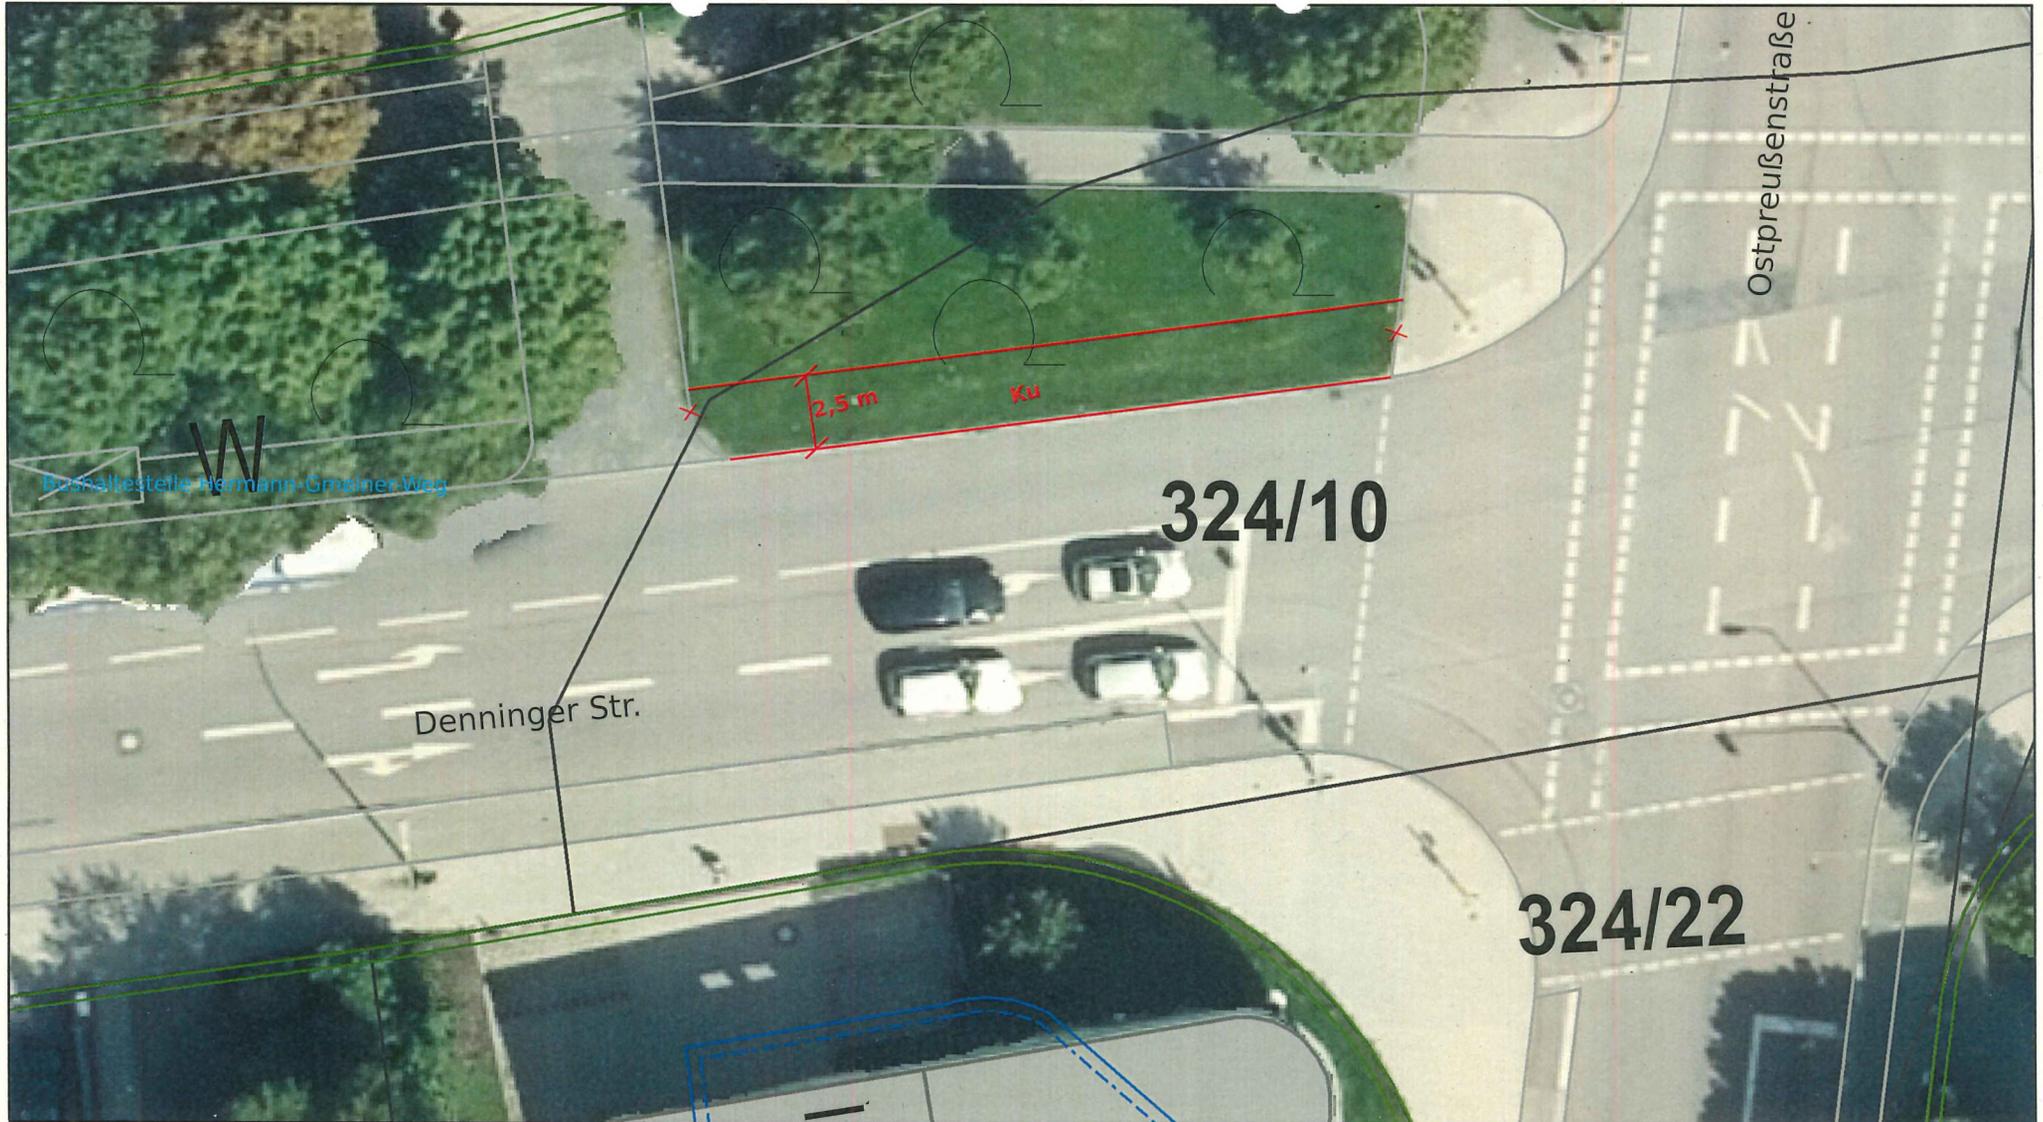

## Datenauszug

Erstellt für Maßstab 1:250  
Zur Maßentnahme nur bedingt geeignet



Landeshauptstadt  
München  
**Baureferat**

Ersteller  
Erstellungsdatum

0 12,5 m

