


Anlage 4

 Landeshauptstadt
München
**Referat für Stadtplanung
und Bauordnung**

**Lageplan mit dem Konzeptraum
des Integrierten Strukturkonzeptes
Lochhausen/Langwied**

 Konzeptraum (ca. 800 ha)

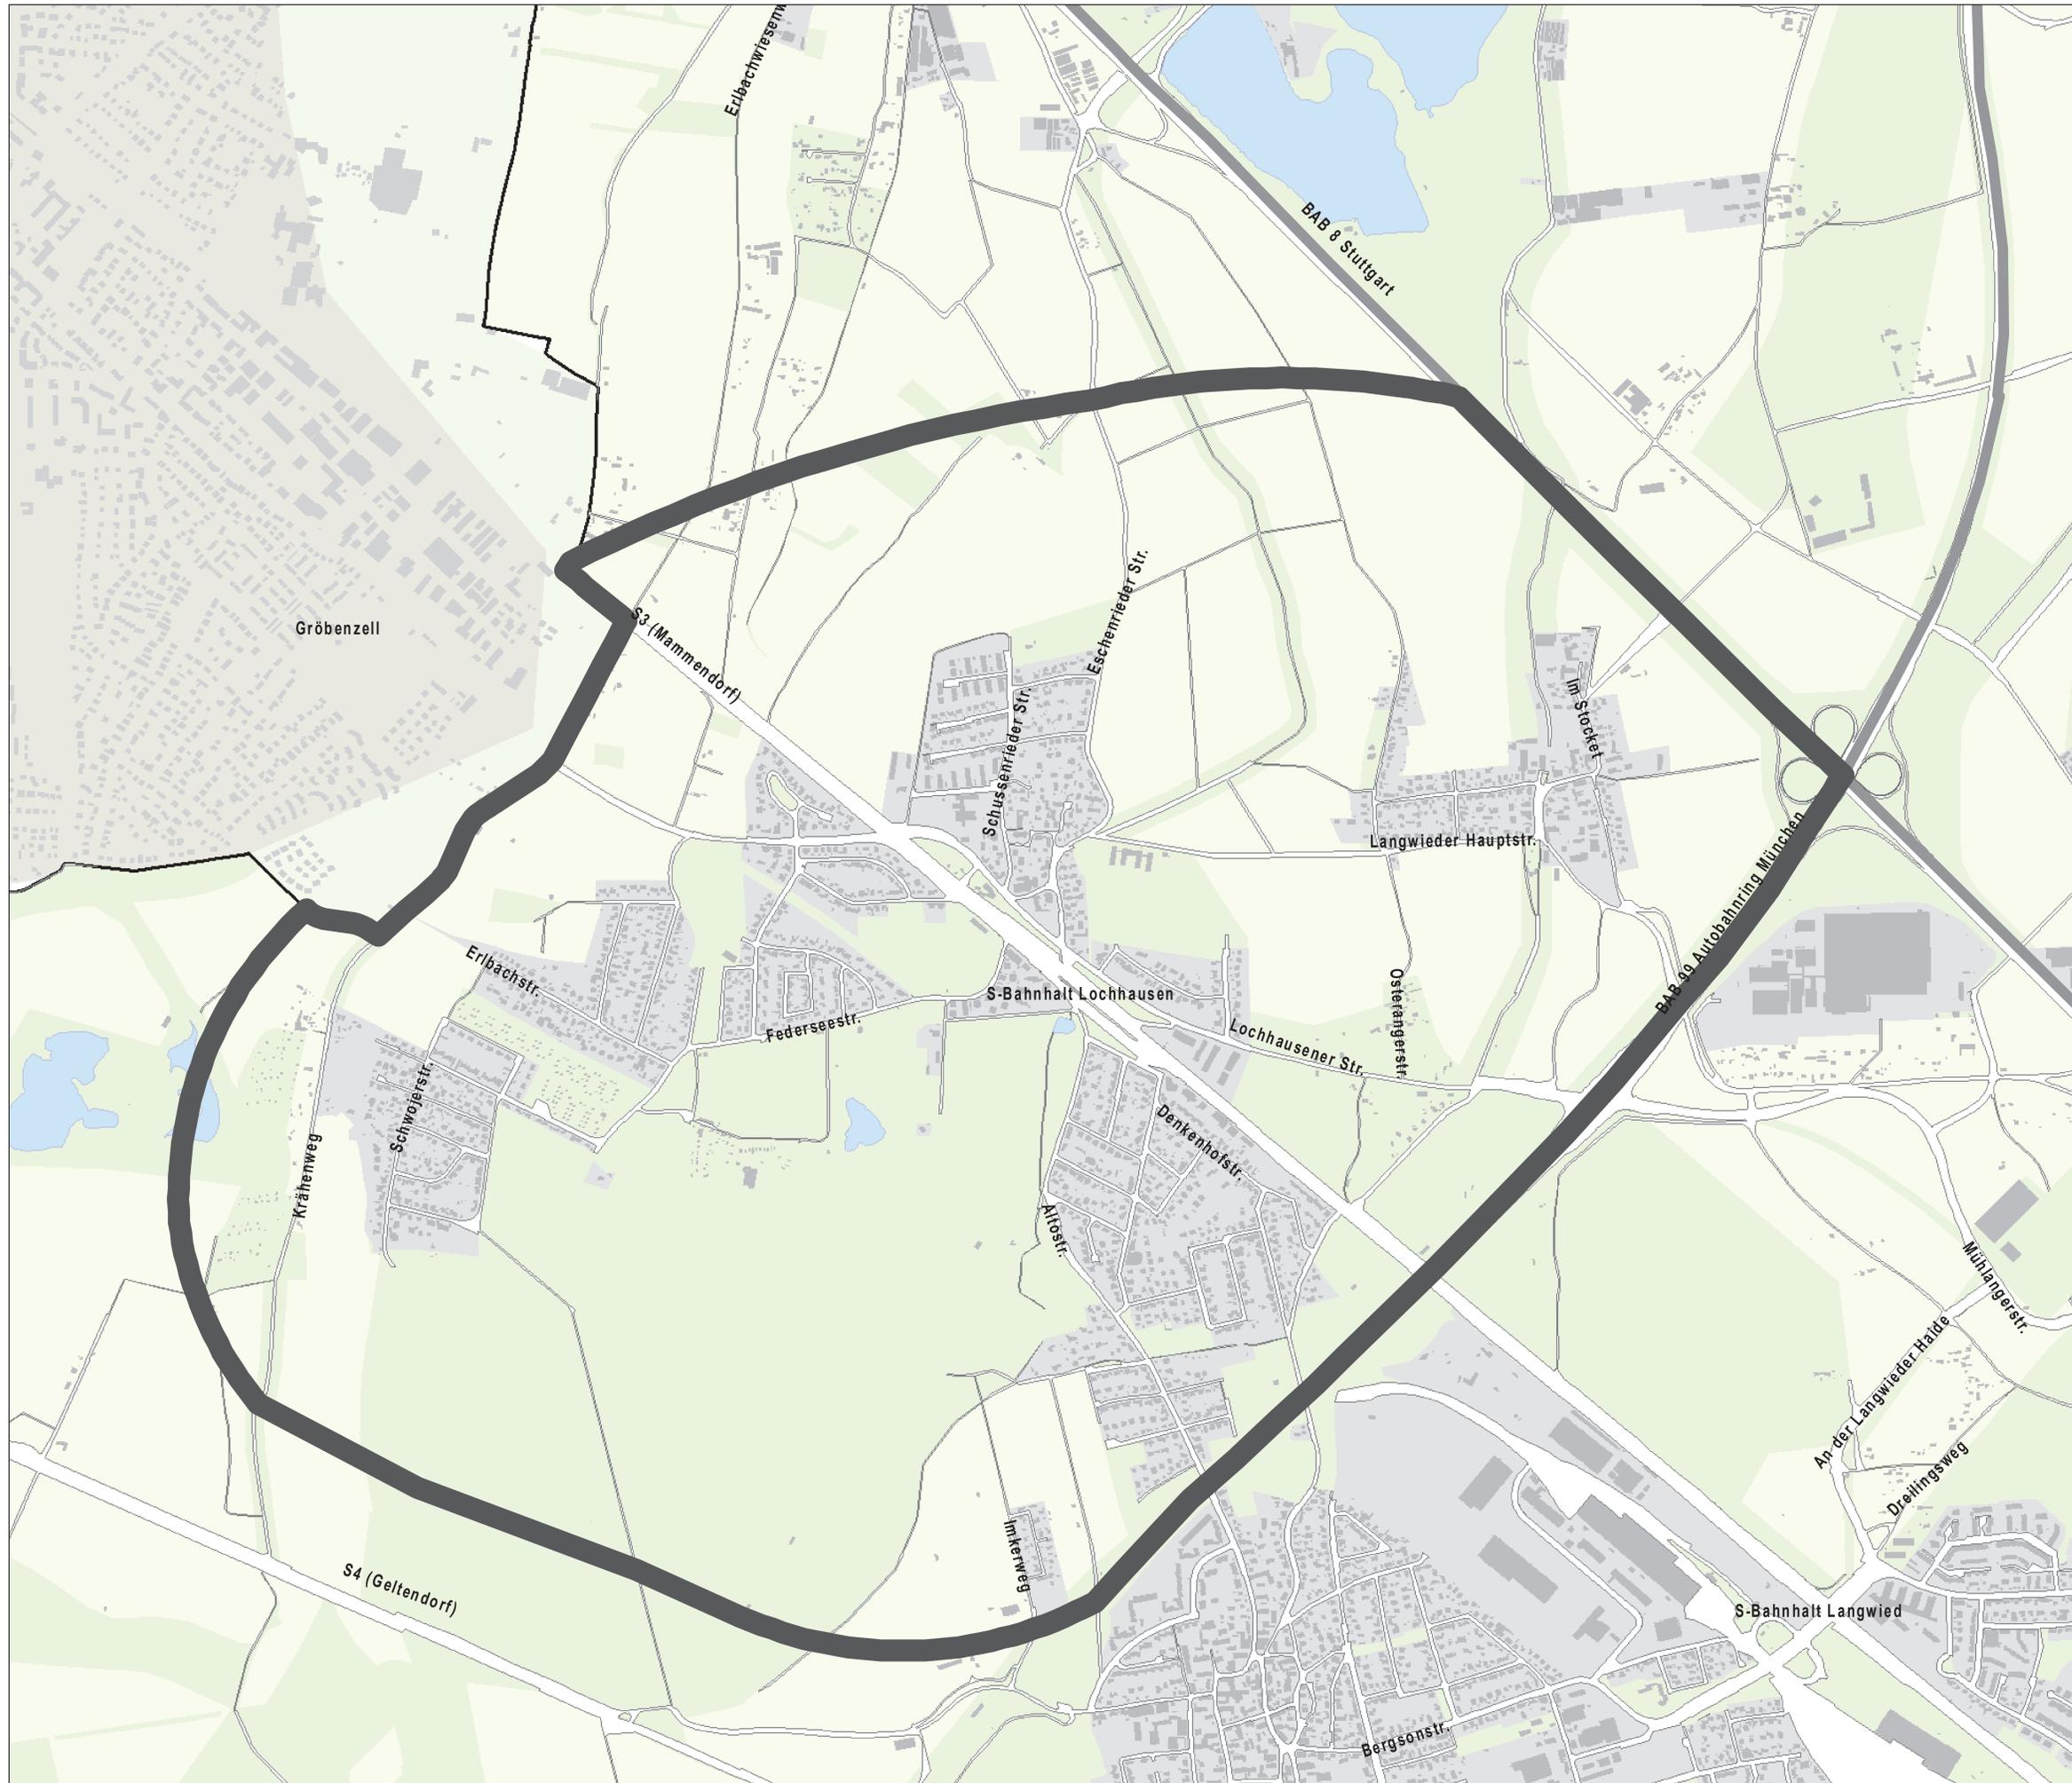

↑ 0 0,25 0,5 Kilometer

Datengrundlagen: Geodatenpool
Fachliche und graphische Bearbeitung:
Stadtentwicklungsplanung, HA I/4
Stand: September 2019