



Landeshauptstadt München, Baureferat
81660 München

Bezirksausschuss 5
Frau Adelheid Dietz-Will
Geschäftsstelle Ost
Friedenstraße 40
81660 München

Tiefbau
Stabsstelle Konzeptarbeit
Radverkehr
BAU-T1-VI-S-R

81660 München
Telefon: 089 233-61194
Telefax: 089 233-61135
Dienstgebäude:
Friedenstr. 40
Zimmer: 2.602
Sachbearbeitung:

Ihr Schreiben vom
16.10.2019

Ihr Zeichen

Unser Zeichen

Datum
19.12.2019

Kolumbusstraße: Errichtung von Fahrradständern

BA-Antrags-Nr. 14-20 / B 07011 des Bezirksausschusses
des Stadtbezirkes 5 Au-Haidhausen
vom 16.10.2019

Sehr geehrte Frau Dietz-Will,
sehr geehrte Damen und Herren,

in Ihrem Antrag vom 16.10.2019 bitten Sie die Landeshauptstadt München, Fahrradstellplätze
in der Kolumbusstraße zu errichten.

Hierzu können wir Ihnen Folgendes mitteilen:

Zu Bild Seite 2:

Das Referat für Stadtplanung und Bauordnung teilt mit, dass vorerst keine Planungen für
die Umgestaltung des Platzes vorgesehen sind. Stattdessen wird vorgeschlagen zur
Verbesserung der Abstell-situation für Fahrräder, drei Kfz-Stellplätze auf der Ostseite des
Platzes in 16 Fahrradstellplätze umzuwandeln. Das Referat für Stadtplanung und
Bauordnung schätzt diese als verträglich ein.

Zu Bild Seite 3-5:

Für eine nachträgliche Befestigung der Grünflächen müssten für die Aufstellung von
Fahrradständern neue Tragschichten im Wurzelbereich der Bäume erstellt werden. Der
Wurzelbereich ist 1,5 m über der Kronentraufe. Die genannten Standorte könnten ohne
erhebliche Schäden an den Bäumen nicht realisiert werden. Deshalb ist eine Befestigung
der Grünfläche für Fahrradstellflächen nicht möglich. Zur Entlastung der momentanen
Abstell-situation am Knotenpunkt Kolumbustraße, Ecke Sommerstraße schlagen wir
deshalb vor, insgesamt 20 Fahrradstellplätze an drei Standorten im Gehbahnbereich zu
schaffen (siehe Anlage).

U-Bahn Linie 5
Haltestelle Ostbahnhof
S-Bahn alle Linien
Haltestelle Ostbahnhof
Straßenbahn Linie 21
Haltestelle Haidenauplatz

Bus Linien X30, 54, 55, 58, 62, 68,
100, 145, 190, 191
Haltestelle Ostbahnhof
Bus Linie 59
Haltestelle Ampfingstraße

Postanschrift: Baureferat
81660 München
Hausanschrift: Friedenstraße 40
81671 München
Internet:
<http://www.muenchen.de>

Zudem könnte ein Kfz-Stellplatz vor der Kolumbusstraße 5 in insgesamt 8 Fahrradstellplätze umgewandelt werden.

Das Referat für Stadtplanung und Bauordnung stuft die Kfz-Stellplatzumwandlung als verträglich ein.

Durch die Maßnahme können insgesamt 44 Fahrradstellplätze geschaffen werden.

Die Umsetzung der Maßnahme, kann voraussichtlich im Frühjahr 2020 erfolgen.


Wir bitten Sie um Rückmeldung, ob mit den vorgeschlagenen Alternativstandorten und den Stellplatzumwandlungen Einverständnis besteht.

Mit freundlichen Grüßen

gez.



Anlage: Übersichtsplan

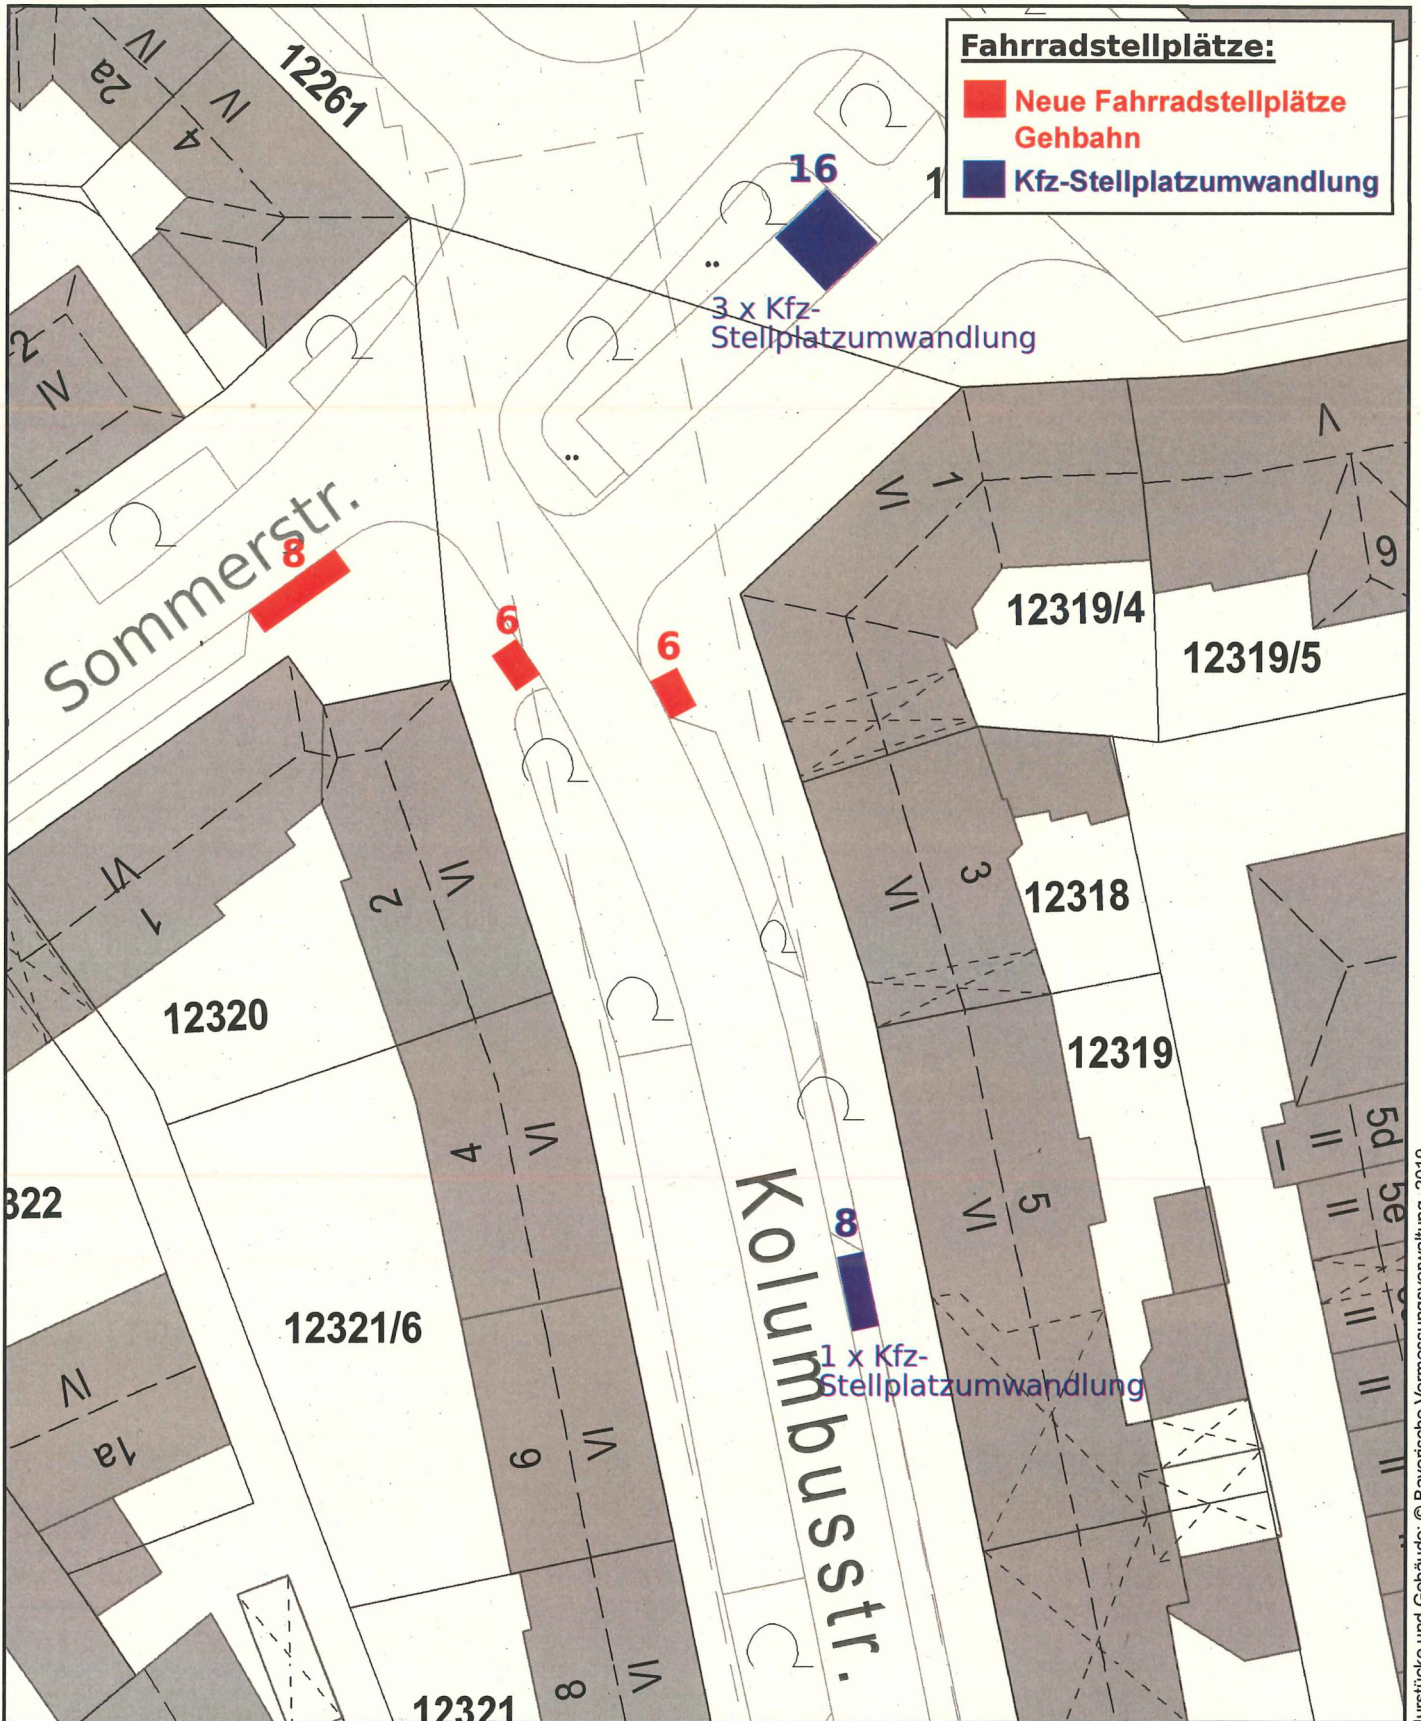


Fahrradstellplätze:

- Neue Fahrradstellplätze Gehbahn
- Kfz-Stellplatzumwandlung

3 x Kfz-Stellplatzumwandlung

1 x Kfz-Stellplatzumwandlung

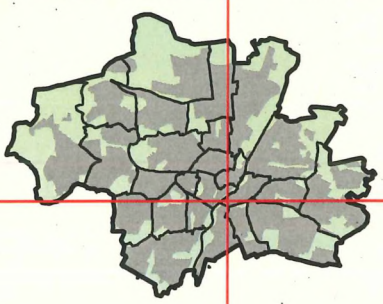

Fahrradstellplätze Kolumbusstraße

Erstellt für Maßstab 1:500
Zur Maßentnahme nur bedingt geeignet

 Landeshauptstadt München
Baureferat

Ersteller T1/VI-S-R
Erstellungsdatum 27.11.2019

