
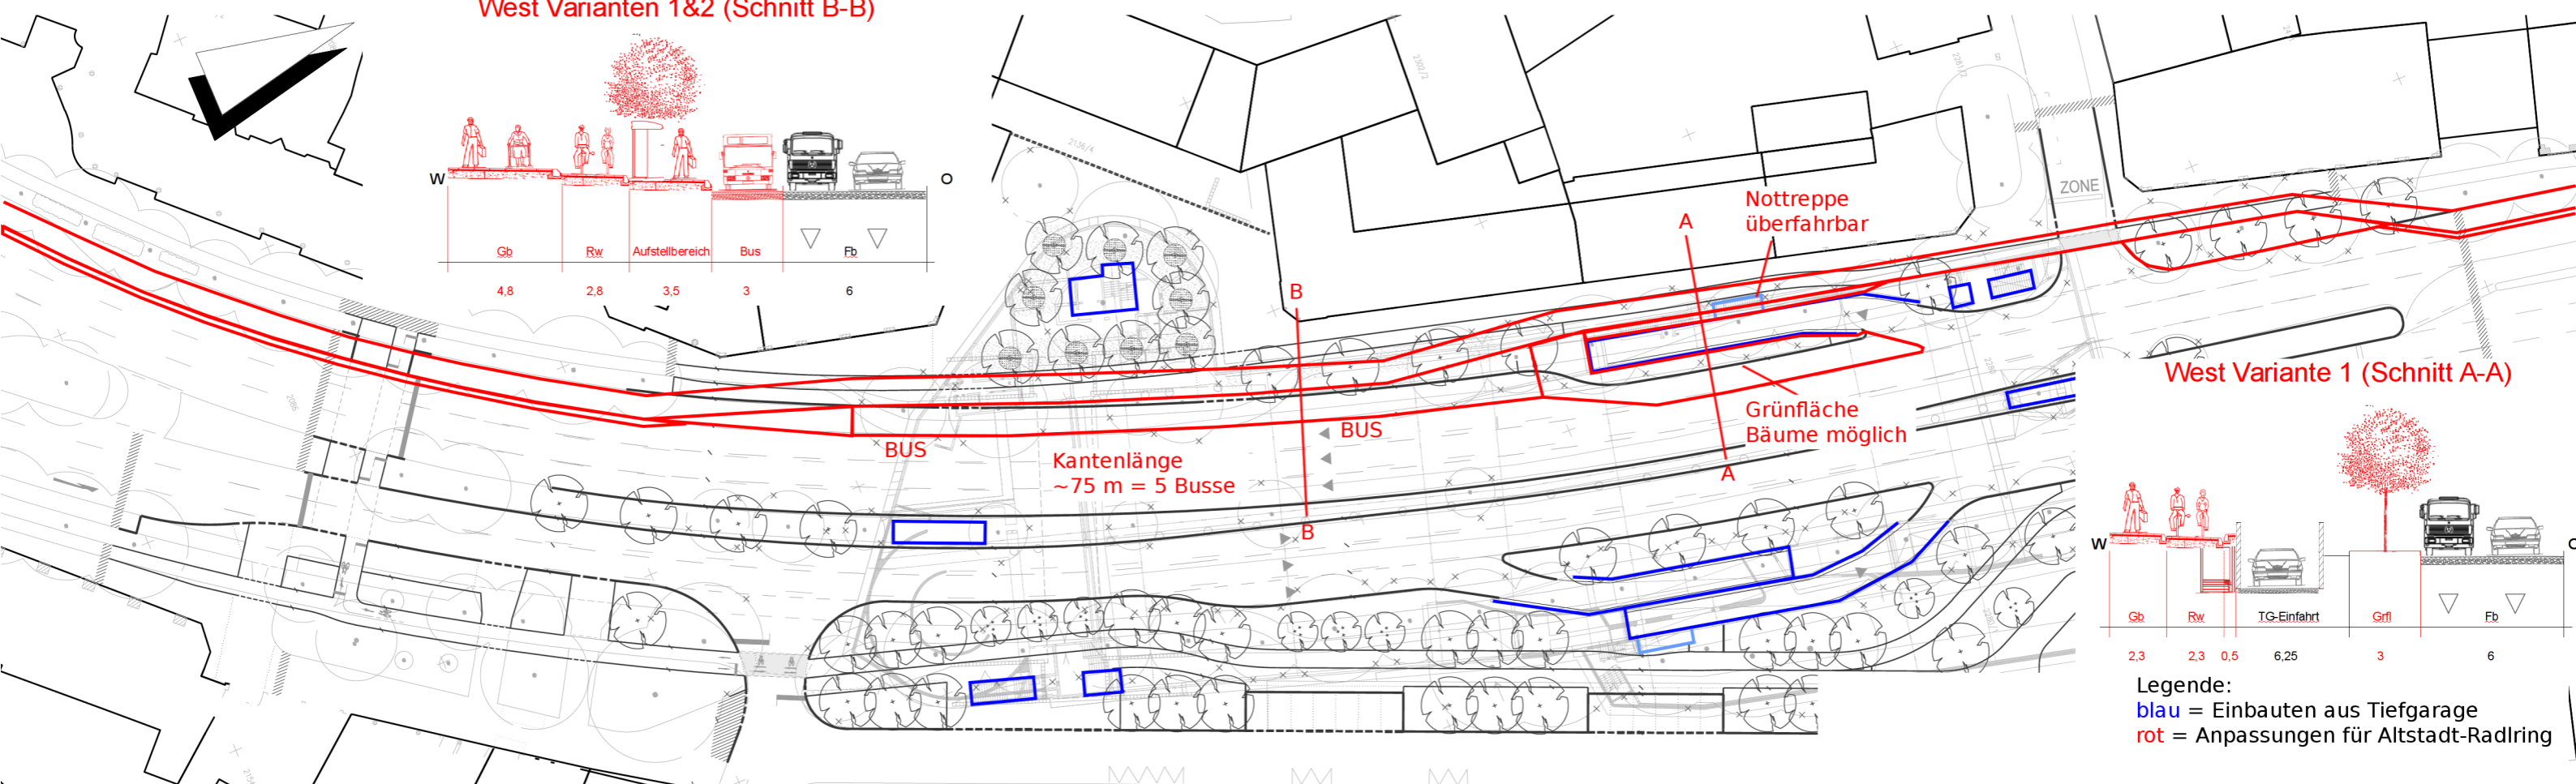



Westseite - Variante 1 - Skizze im Umgriff B-Plan

Anlage 1

West Varianten 1&2 (Schnitt B-B)

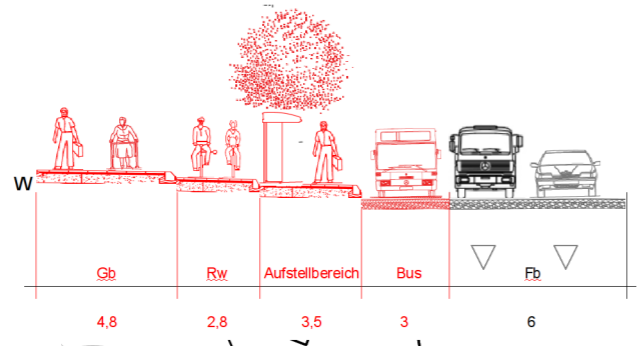

West Variante 1 (Schnitt A-A)

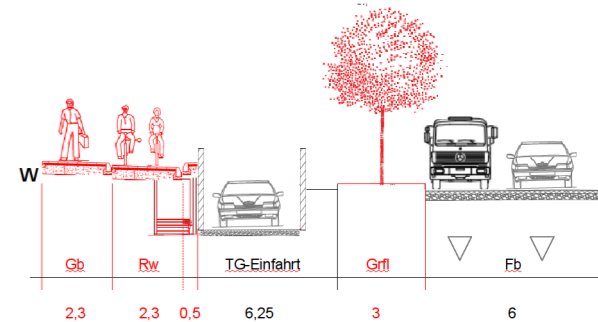

Legende:
 blau = Einbauten aus Tiefgarage
 rot = Anpassungen für Altstadt-Radring

Quelle: eigene Darstellung, GeoInfoWeb, Planung Vorhabensträger