
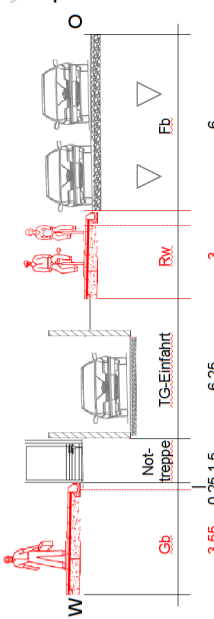
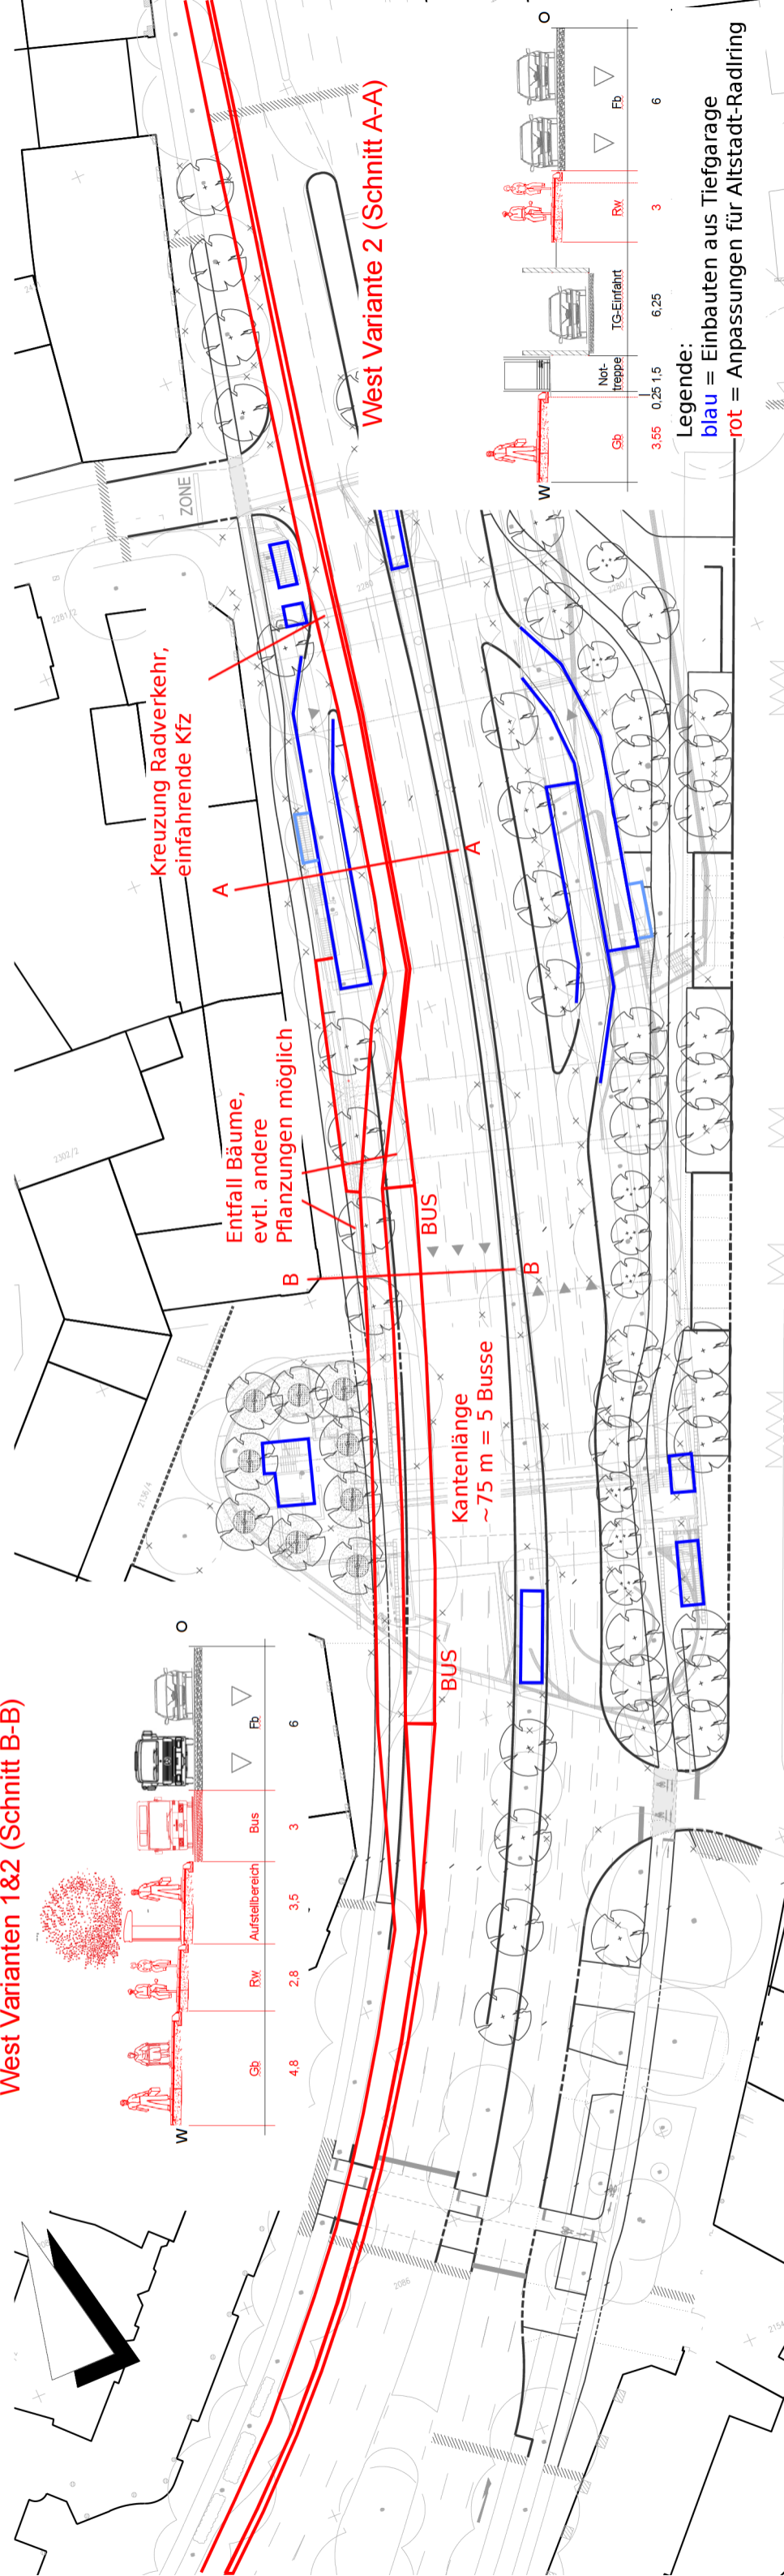


Westseite - Variante 2 - Skizze im Umgriff B-Plan

Anlage 2

West Varianten 1&2 (Schnitt B-B)

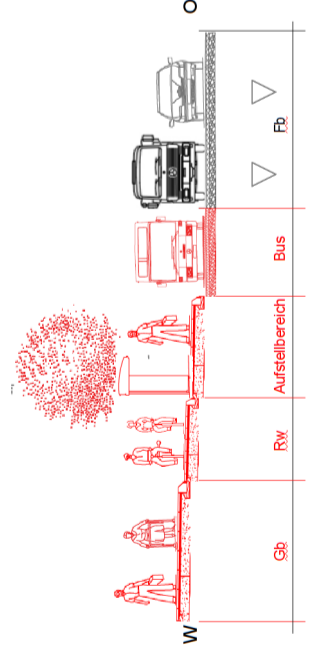

Legende:

- blau = Einbauten aus Tiefgarage
- rot = Anpassungen für Altstadt-Radling