

Datenauszug


Erstellt für Maßstab 1:5.000
Zur Maßentnahme nur bedingt geeignet



Landeshauptstadt
München
Kreisverwaltungsreferat

Ersteller
Erstellungsdatum 29.10.2019



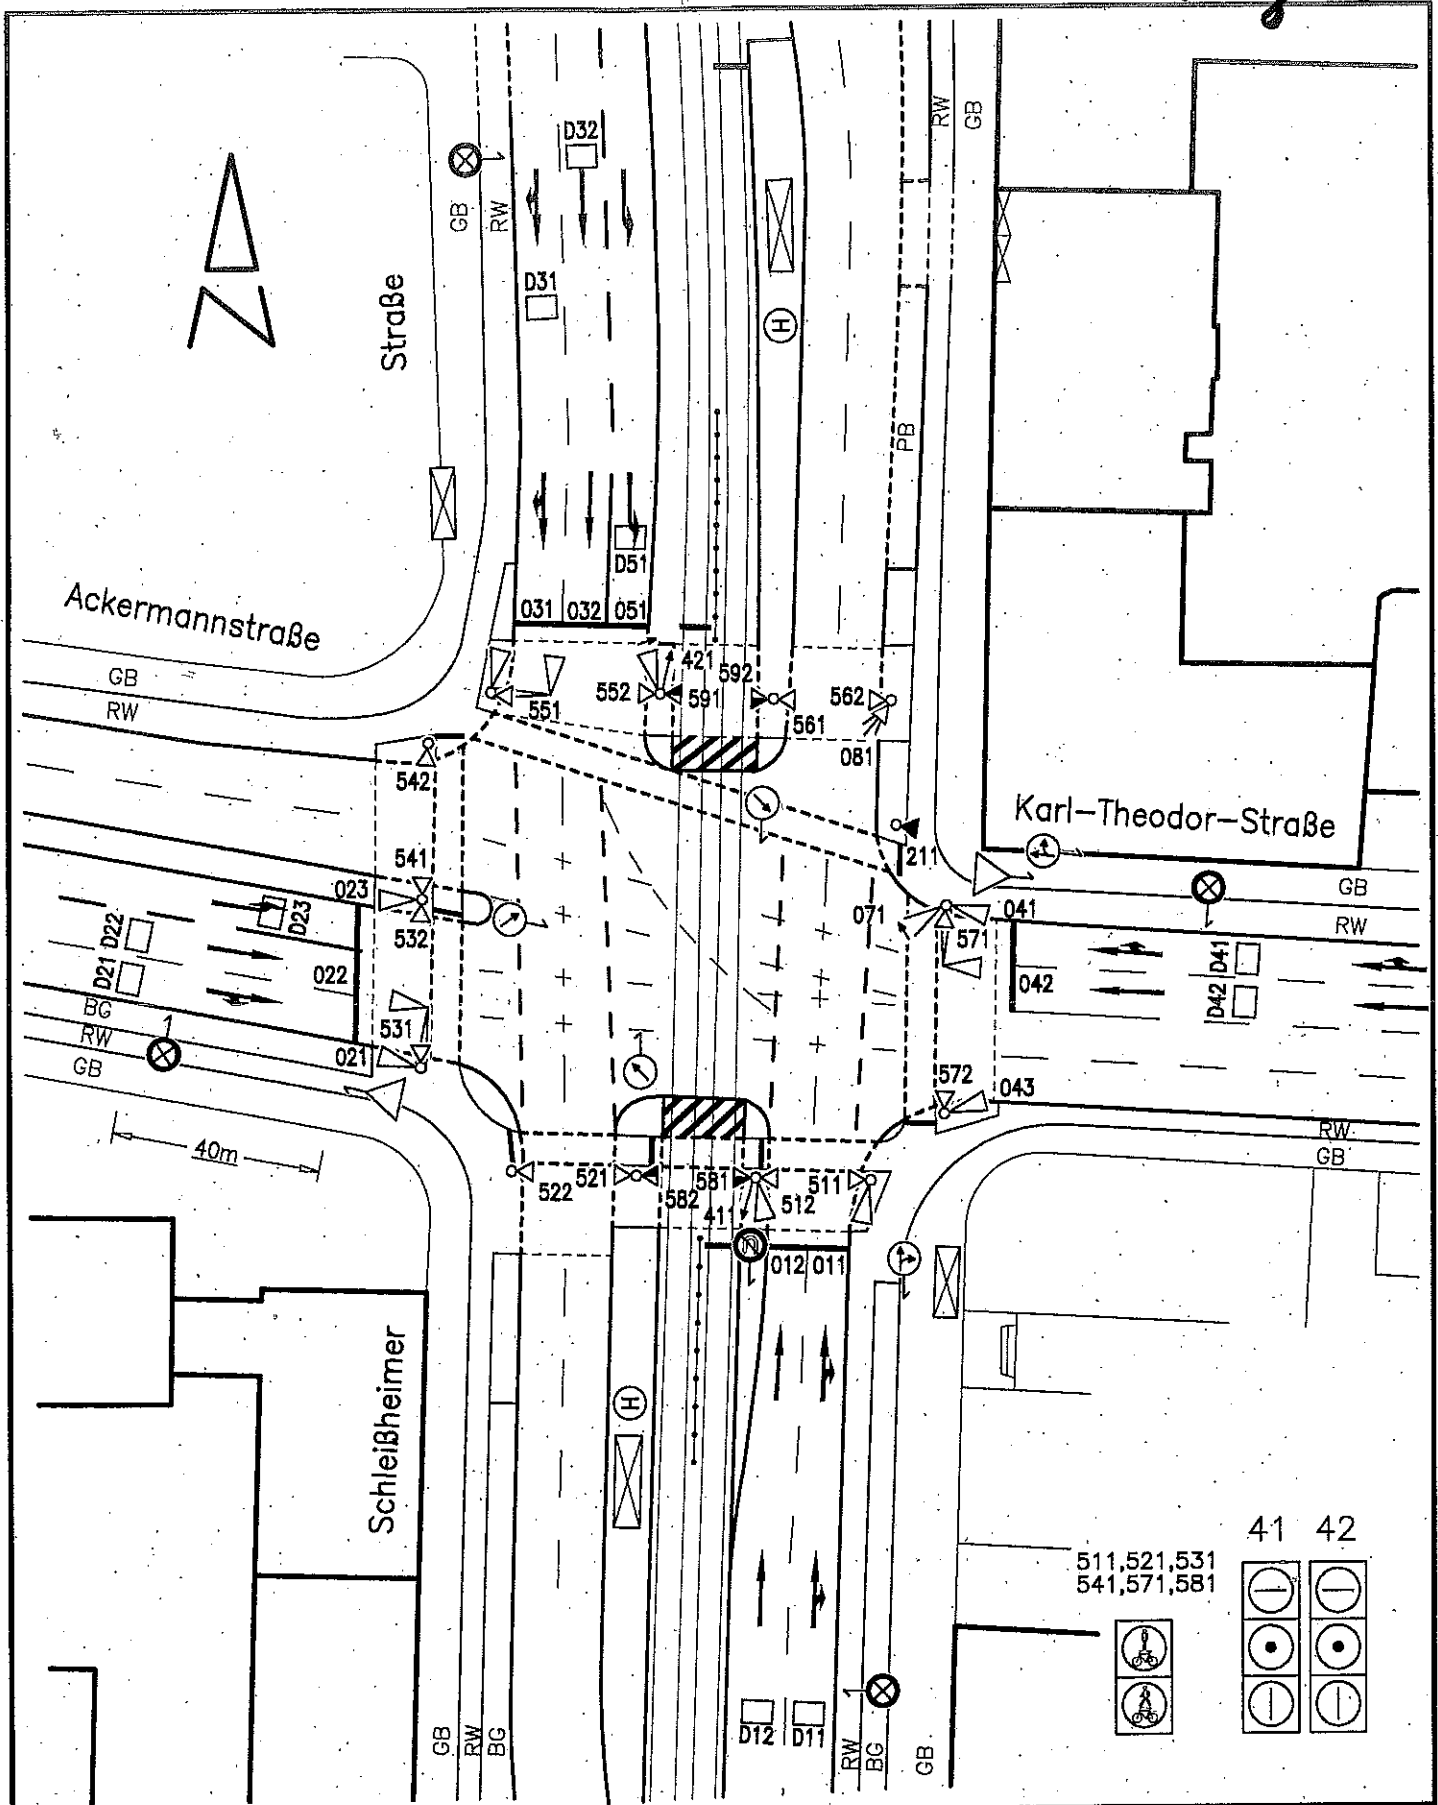

Landeshauptstadt München		Kreisverwaltungsreferat HA I/32
LZA-Nr: 316	Knotenname: Ackermann-/ Schleißheimer Str.	Dateiname: 0316AABC.DWG
Bearbeiter: [REDACTED]	letzte Bearbeitung: 19.09.2018	Inbetriebnahme (Datum/Zeit) 28.08.2019/11:36 Uhr
Ungültig (Datum/Zeit)		Maßstab 1:500
Kommentar: UK-Maßnahme; Fahrtrichtungsgebot K-Th-Str. Richtung Westen		0 2m 10m