


Bebauungspläne Anlage 5

Bebauungsplannummer
 Art der Nutzung
 Maß der Nutzung

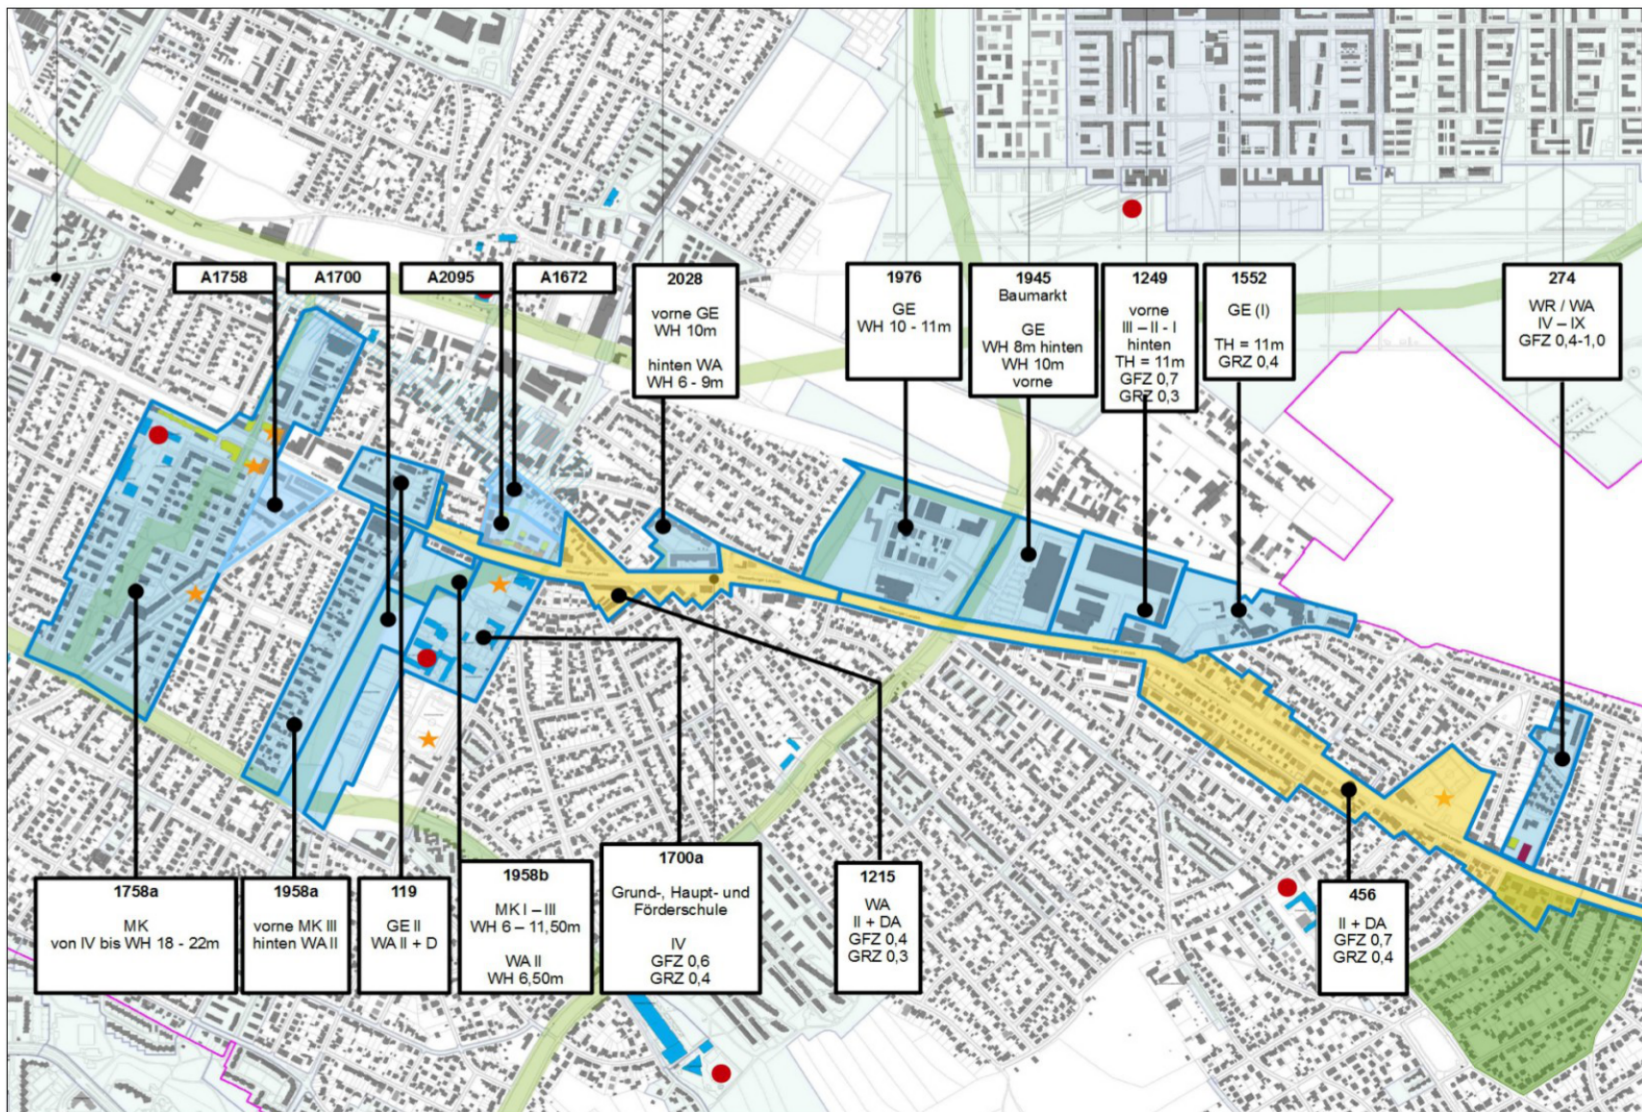

RAHMENPLANUNG WASSERBURGER LANDSTRASSE

BETRACHTUNGSGEBIET

BEBAUUNGSPLÄNE

4.4.2019

MASSTABSLOS

0m