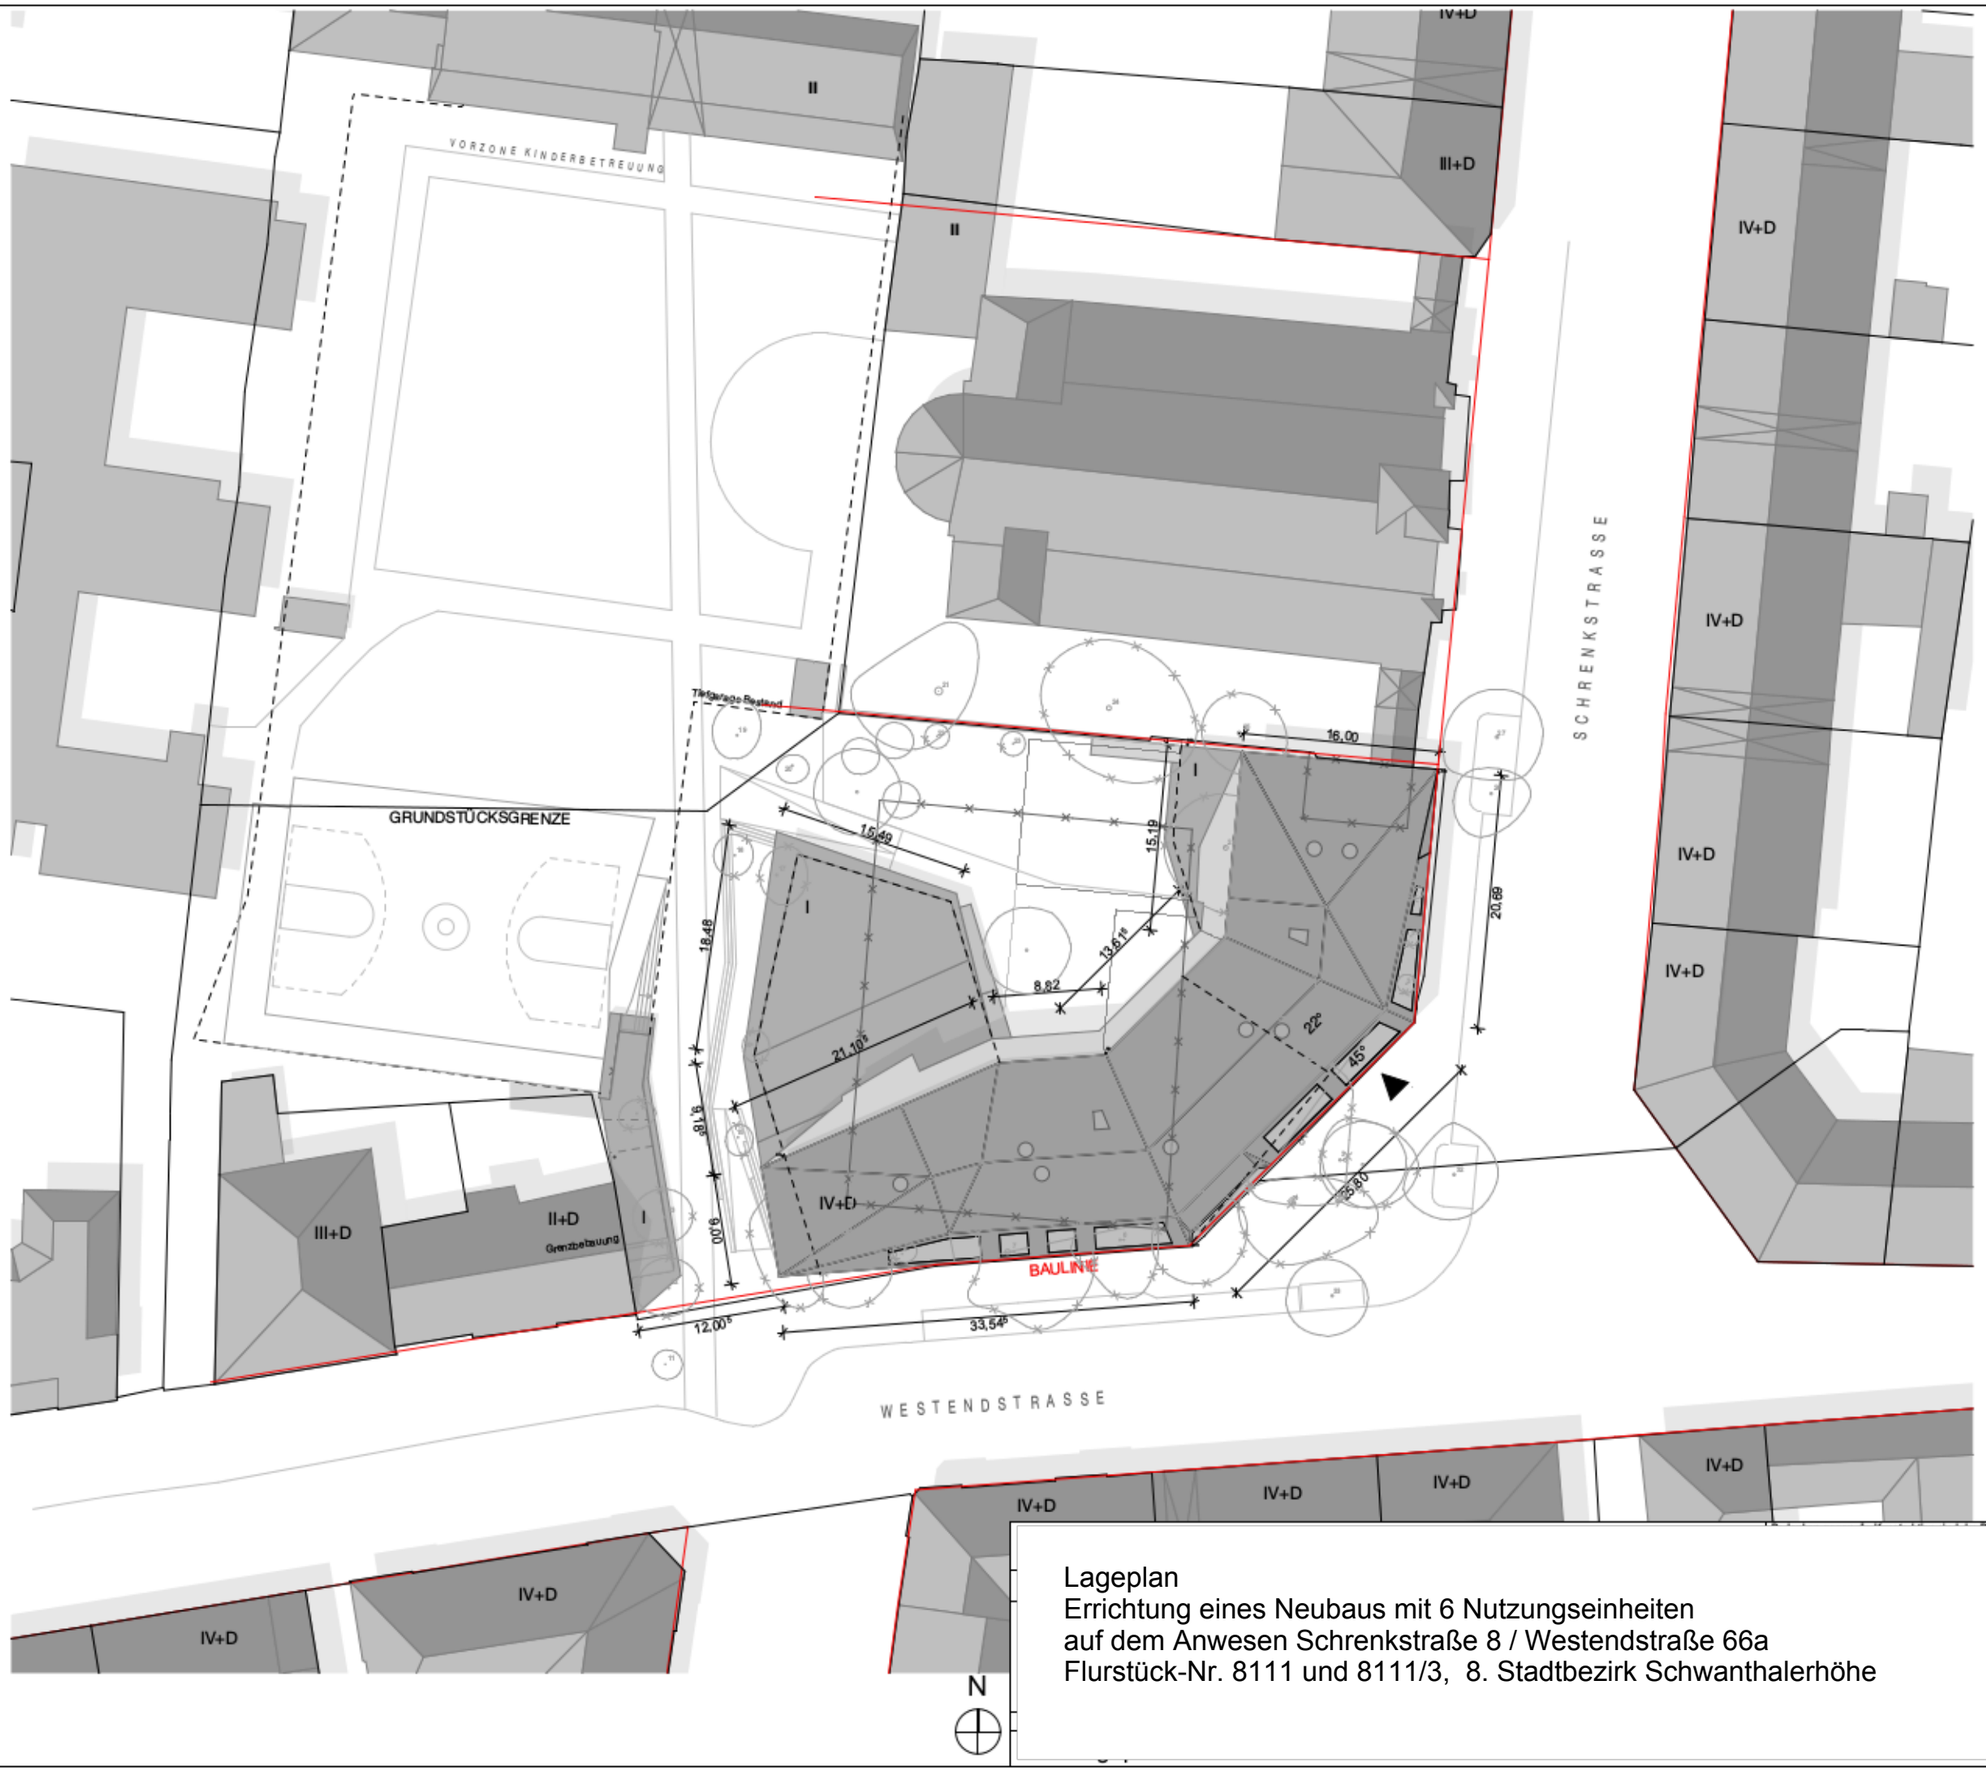

Anlage 1

Lageplan
Errichtung eines Neubaus mit 6 Nutzungseinheiten
auf dem Anwesen Schrenkstraße 8 / Westendstraße 66a
Flurstück-Nr. 8111 und 8111/3, 8. Stadtbezirk Schwanthalerhöhe