


Übersichtsplan Freiham Nord –
weitere Realisierungsabschnitte

- Fertiggestellt
Completed
- In Realisierung/im Bau
In realisation/under construction
- In Planung
In planning

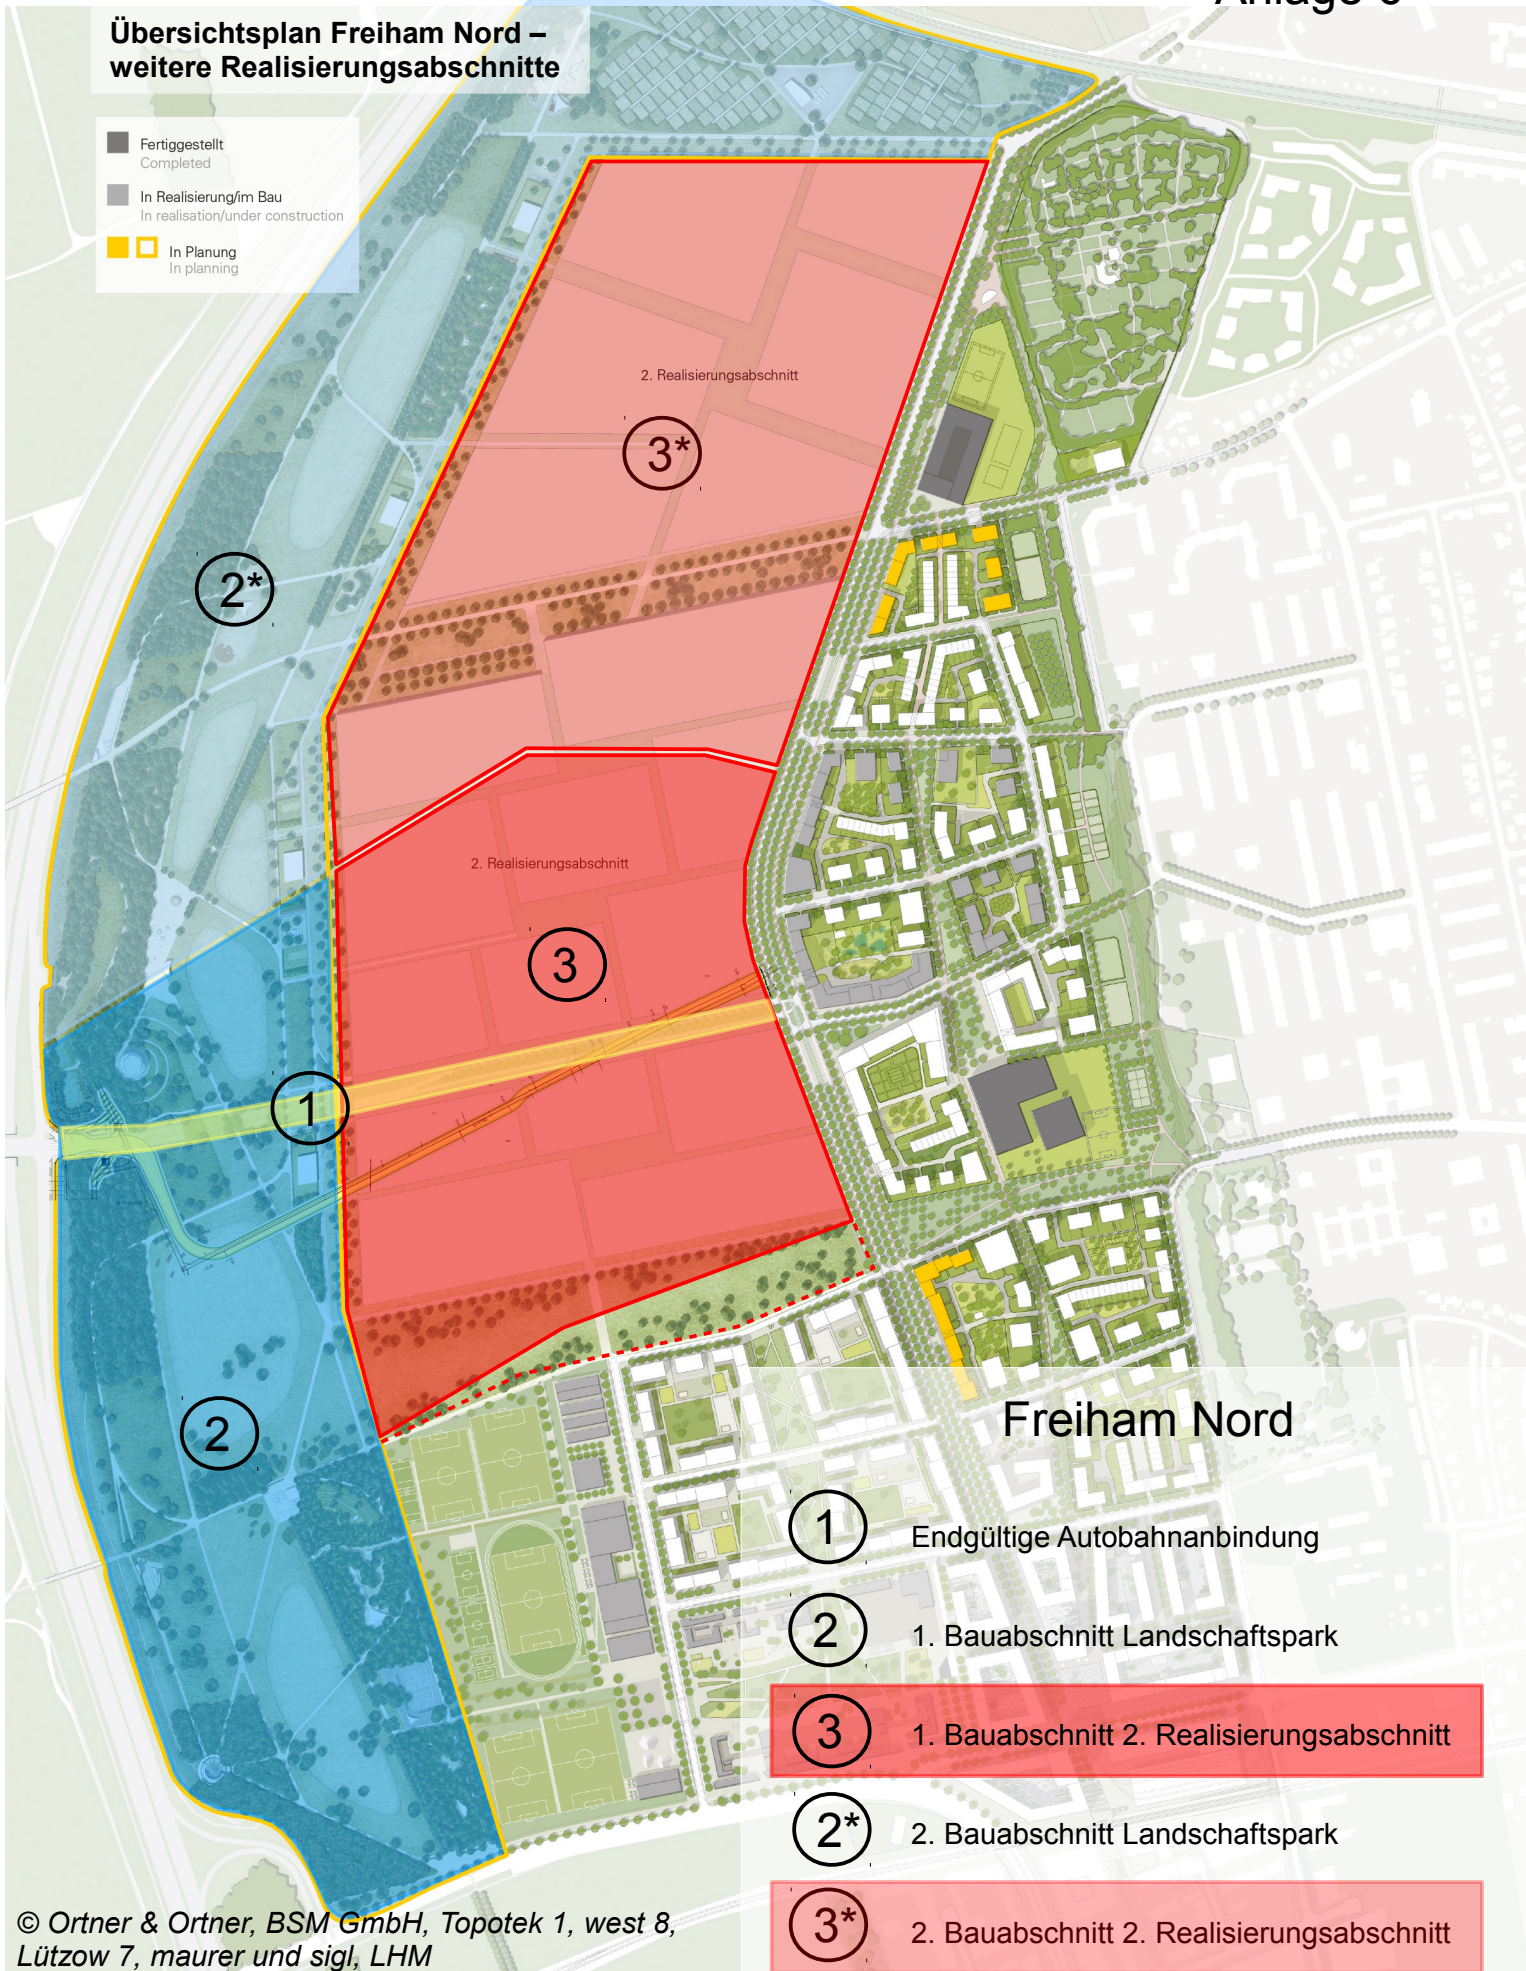

Freiham Nord

- ① Endgültige Autobahnanbindung
- ② 1. Bauabschnitt Landschaftspark
- ③ 1. Bauabschnitt 2. Realisierungsabschnitt
- ②* 2. Bauabschnitt Landschaftspark
- ③* 2. Bauabschnitt 2. Realisierungsabschnitt