


# Übersichtsplan

# Stadtbezirk 13

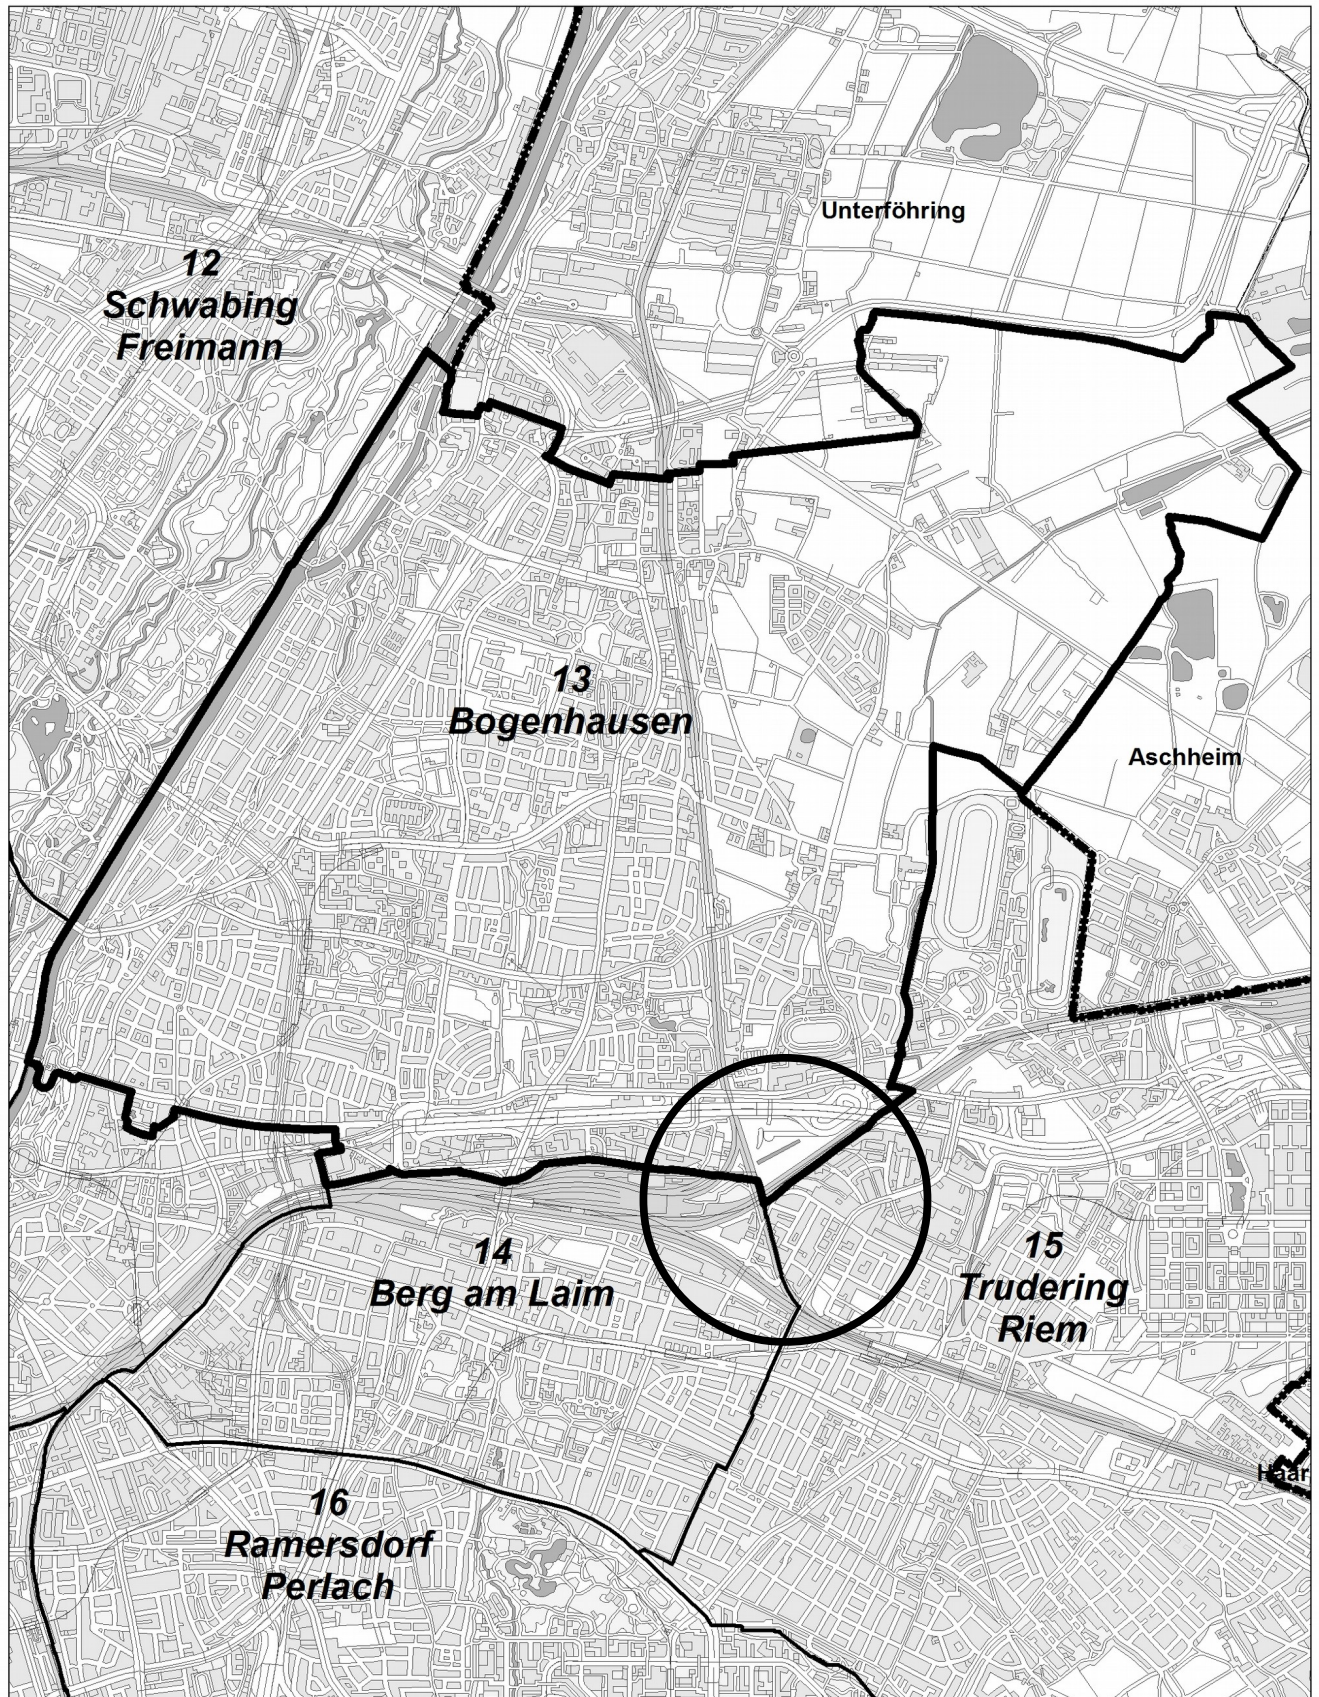

Truderinger und Daglfinger Kurve sowie Erschließung von Pferdesportflächen im Münchner Nordosten



Referat für Stadtplanung und Bauordnung  
Stadtentwicklungsplanung

PLAN HA I/3