


Landeshauptstadt München		Kreisverwaltungsreferat HA III/12	
LZA-Nr: 134	Knotenname: Impler-/ Oberländerstr.		Dateiname: 0134AAAK.DWG
Bearbeiter:	letzte Bearbeitung: 10.12.2018	Inbetriebnahme (Datum/Zeit) 18.10.2018	Ungültig (Datum/Zeit)
Kommentar: Planberichtigung, Markierung am 18.10.2018			Maßstab 1:500 0 2m 10m

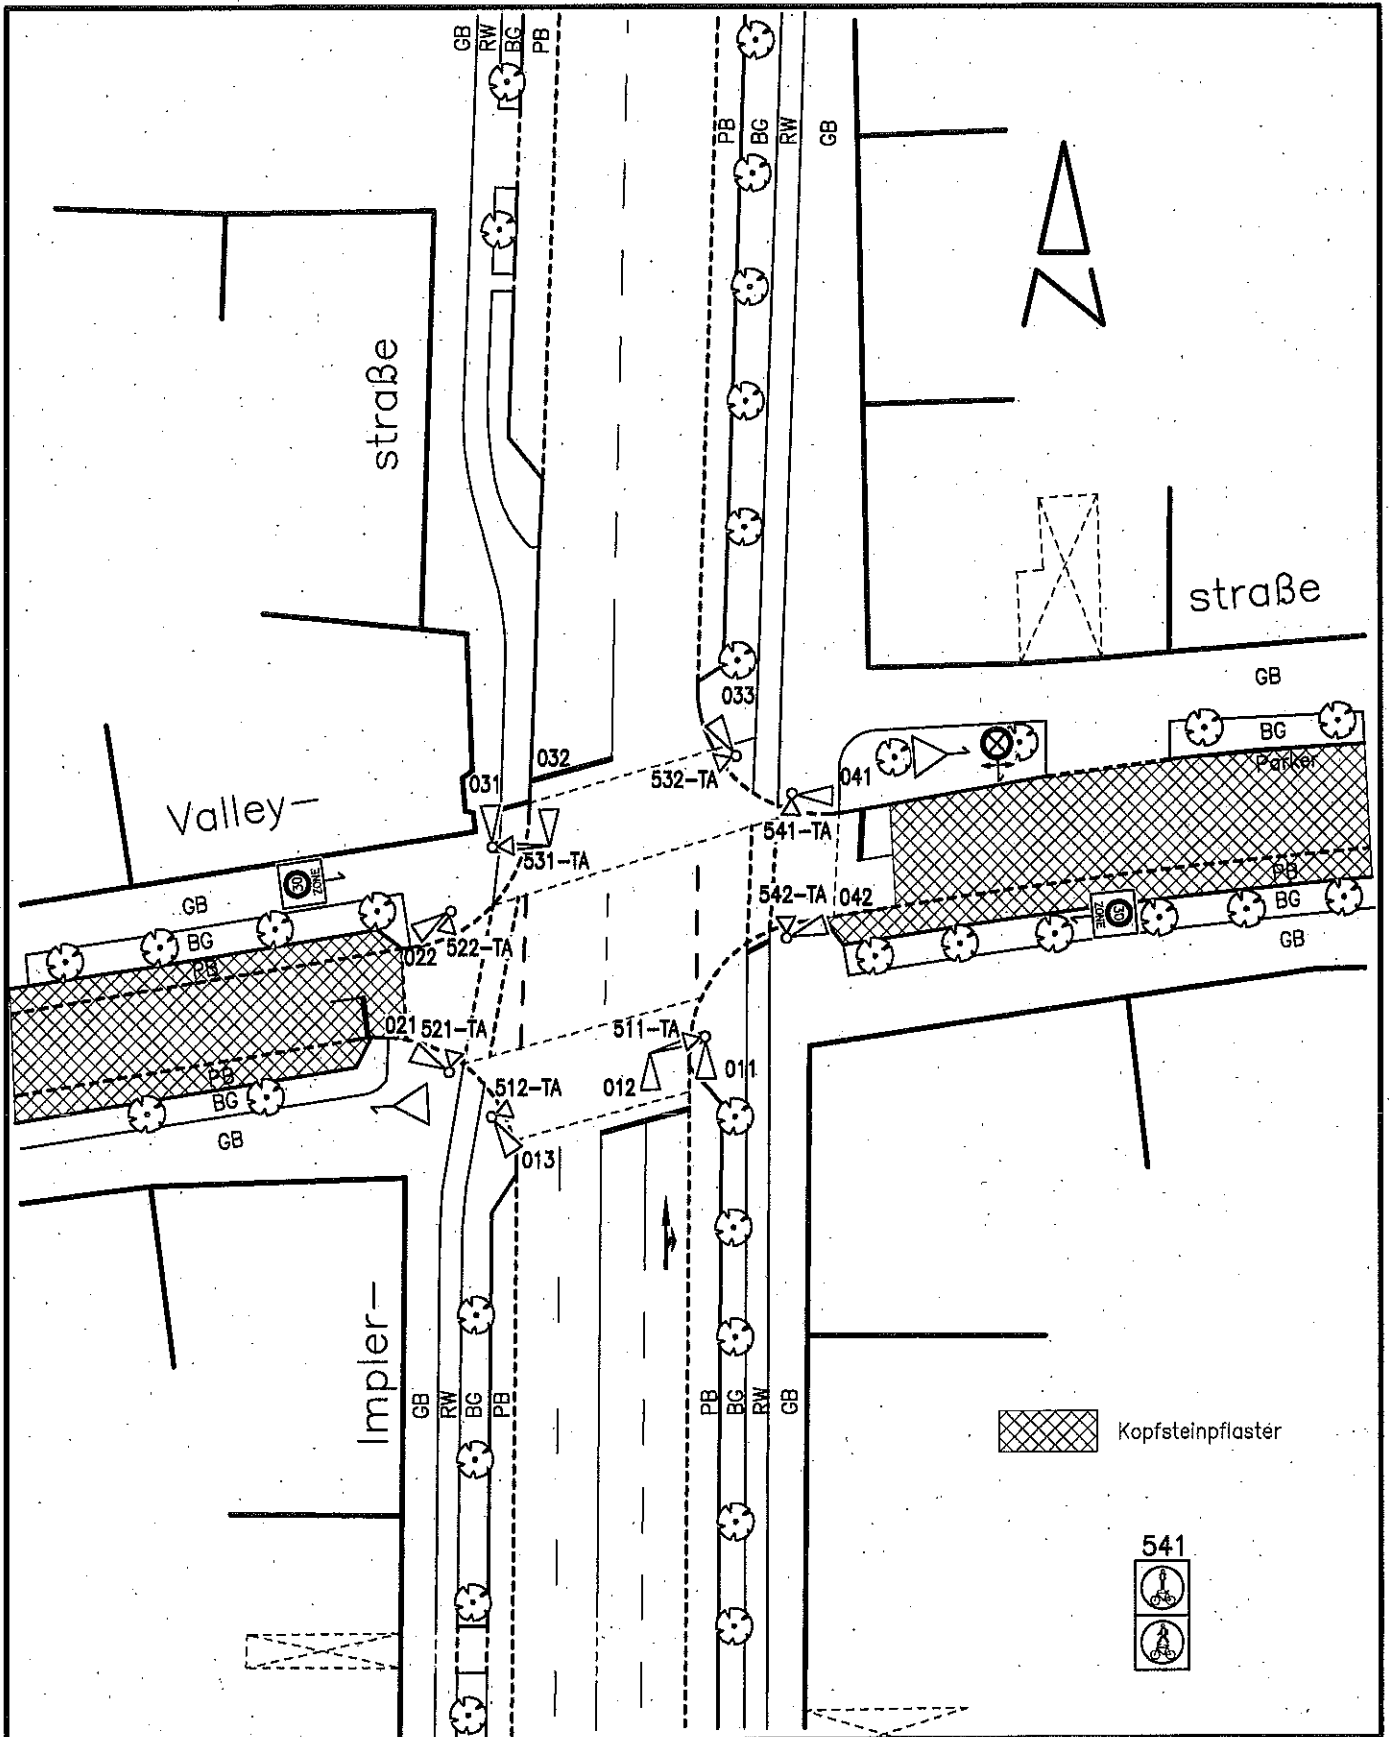

Landeshauptstadt München		Kreisverwaltungsreferat HA III/12
LZA-Nr: 305	Knotenname: Impler-/ Valleystr.	Dateiname: 0305AAAQ.DWG
Bearbeiter:	letzte Bearbeitung: 06.09.2017	Inbetriebnahme (Datum/Zeit) Ungültig (Datum/Zeit)
Kommentar: Planber. nach OB 04.09.2017 15:00Uhr KFr		Maßstab 1:500 0 2m 10m