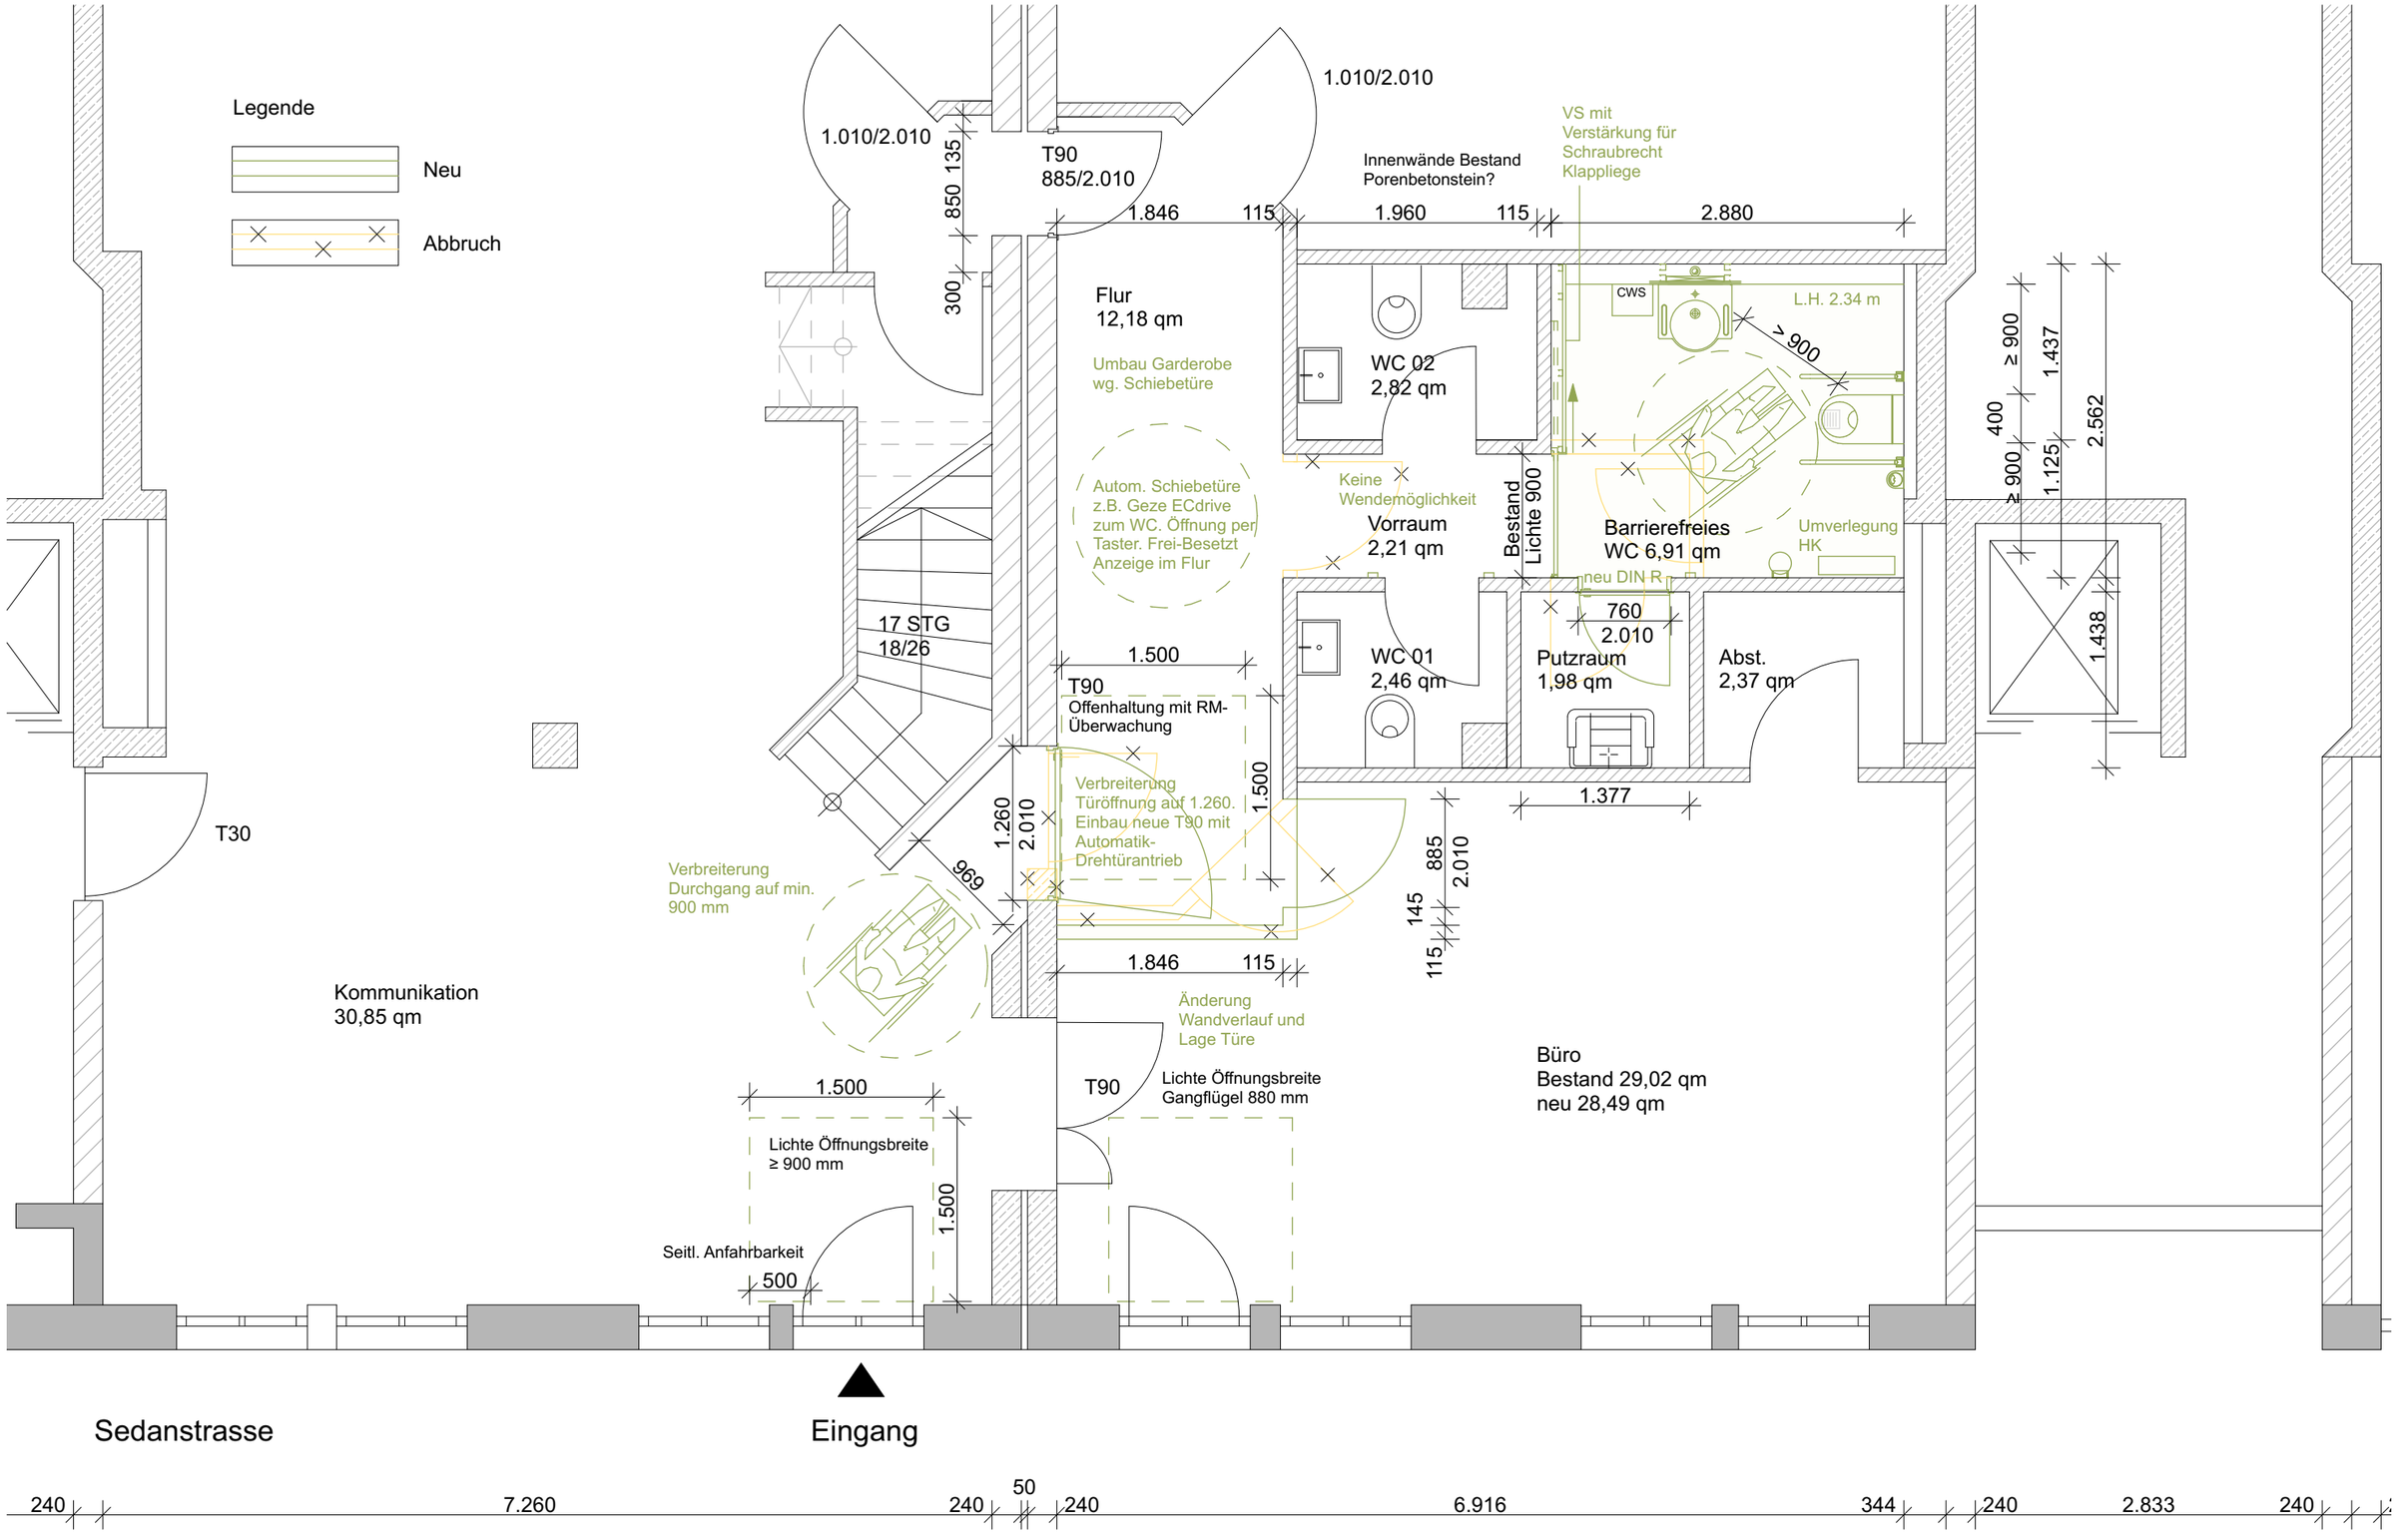

Volume.B

GWG Städt. Wohnungsges. mbH | Entwurf Grundriss EG | Barrierefreies WC | M 1/50 | 09.08.2019

Sedanstrasse 35-37