


Anlage 2 Übersichtsplan

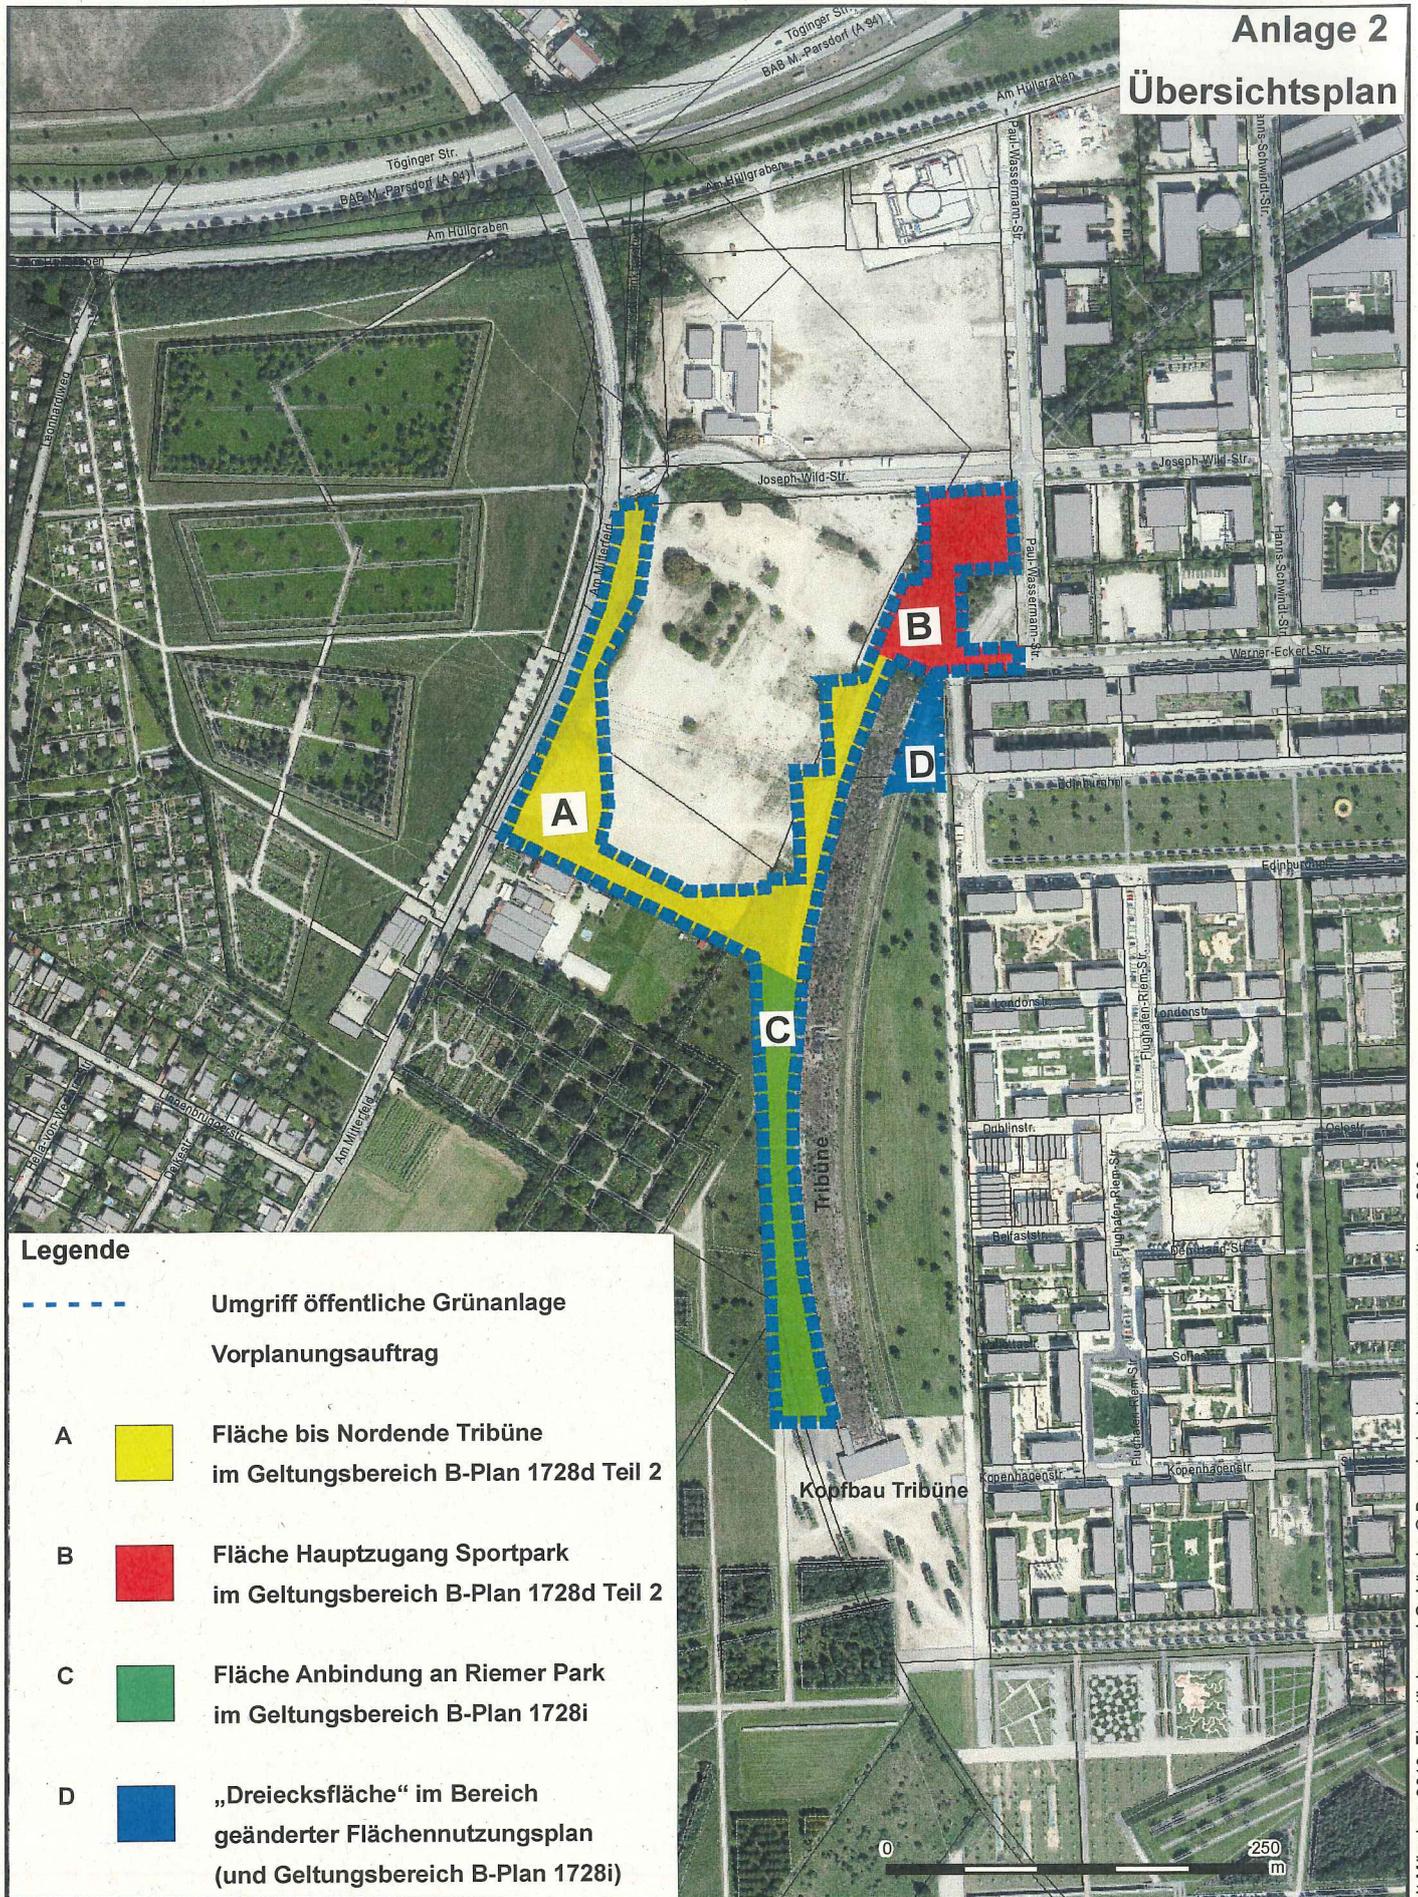

Legende	
	Umgriff öffentliche Grünanlage Vorplanungsauftrag
A 	Fläche bis Nordende Tribüne im Geltungsbereich B-Plan 1728d Teil 2
B 	Fläche Hauptzugang Sportpark im Geltungsbereich B-Plan 1728d Teil 2
C 	Fläche Anbindung an Riemer Park im Geltungsbereich B-Plan 1728i
D 	„Dreiecksfläche“ im Bereich geänderter Flächennutzungsplan (und Geltungsbereich B-Plan 1728i)

Anlage 2 - Übersichtsplan		 Landeshauptstadt München Baureferat	 N
Ersteller	Erstellt für Maßstab 1:5.000		
Erstellungsdatum 26.11.2019	Zur Maßentnahme nur bedingt geeignet		