


3. Fortschreibung Rahmenplan Riemer Park

(Ausschnitt)

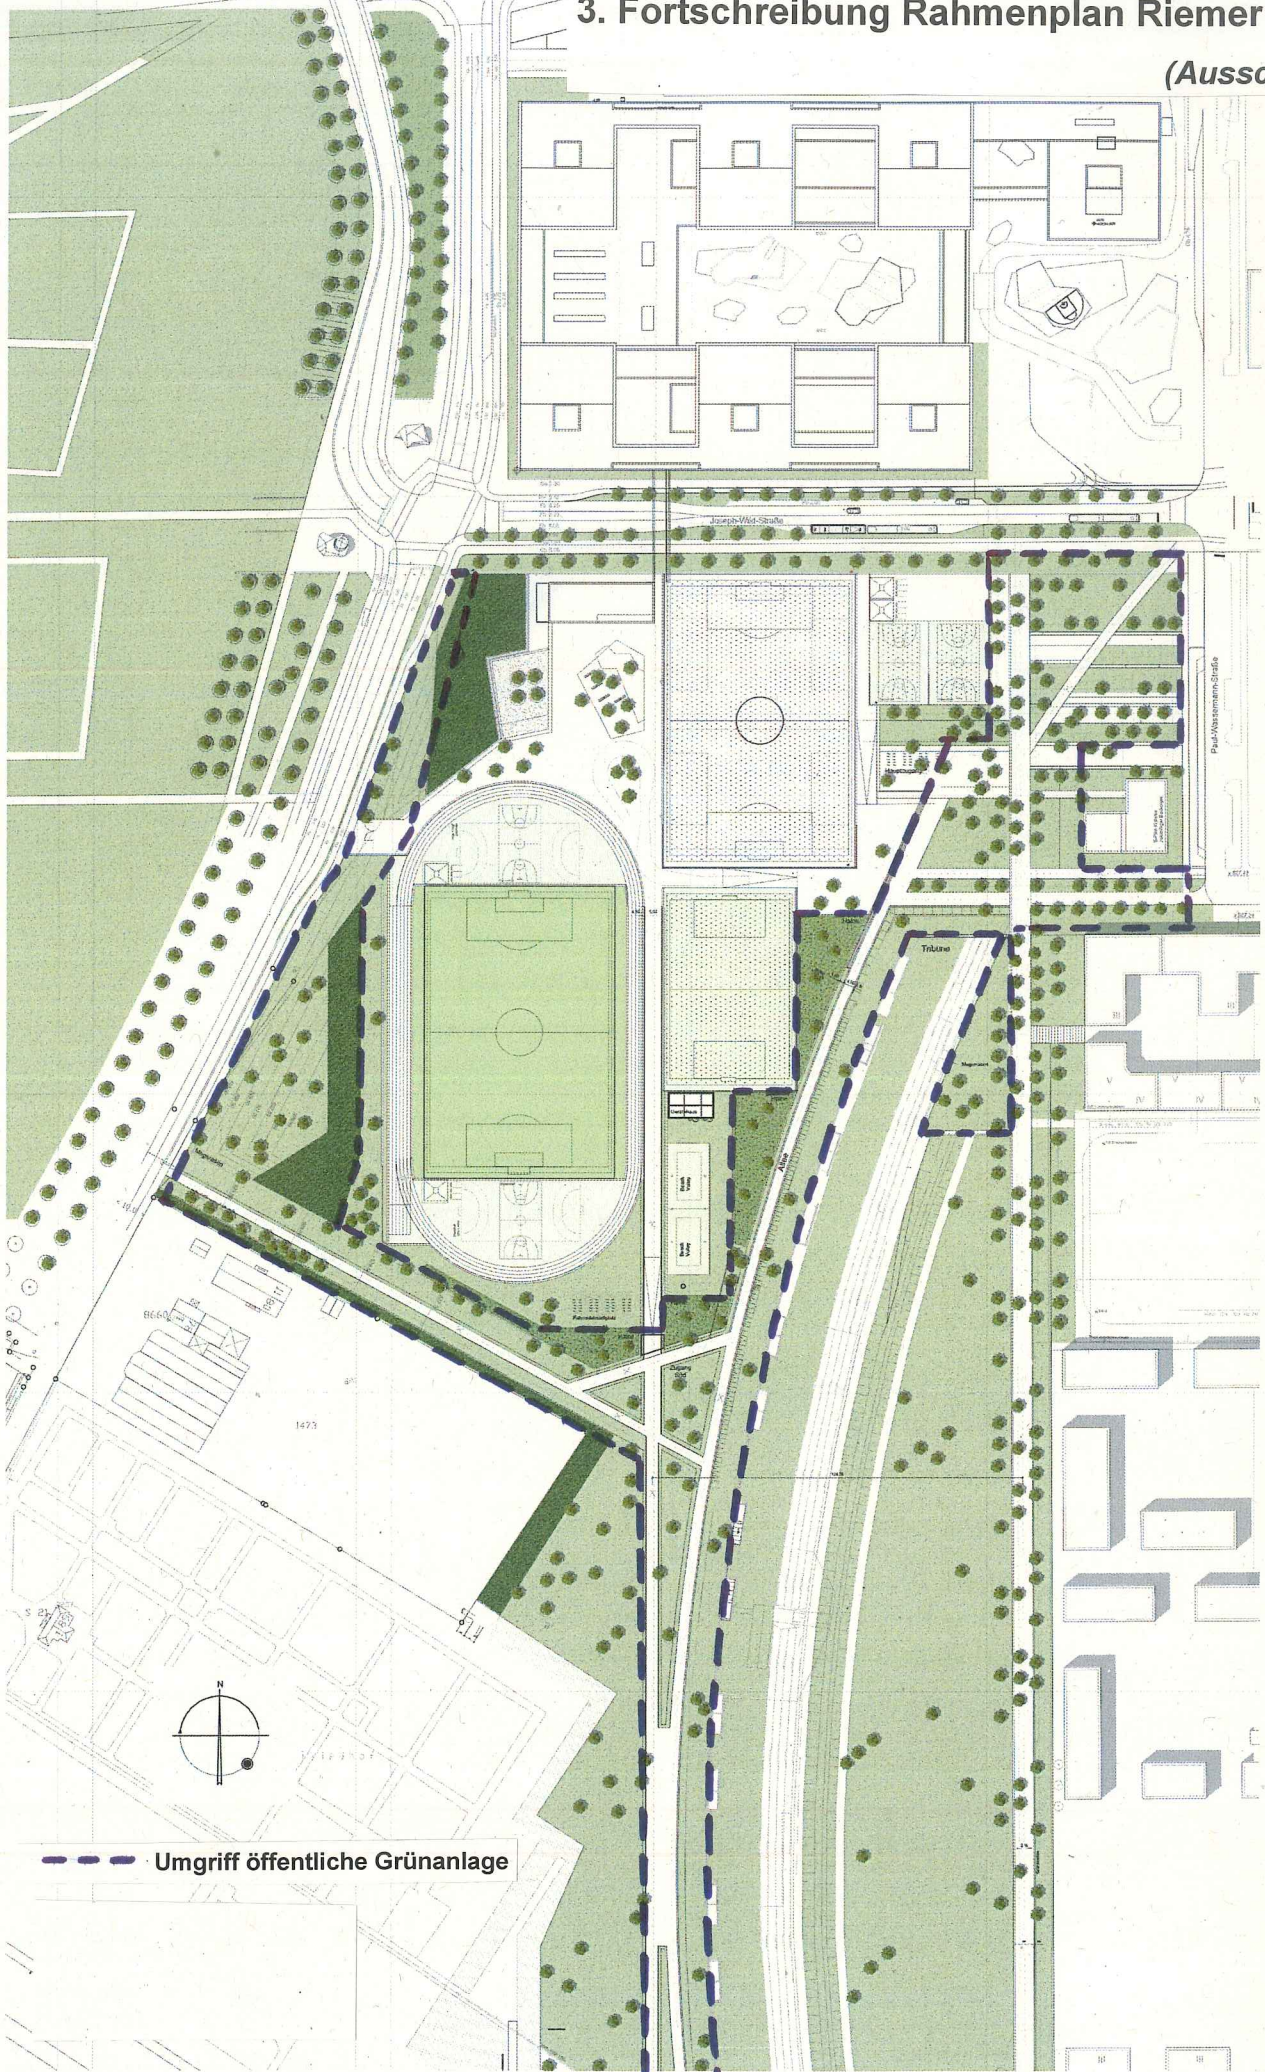

--- Umgriff öffentliche Grünanlage