


Anlage 1

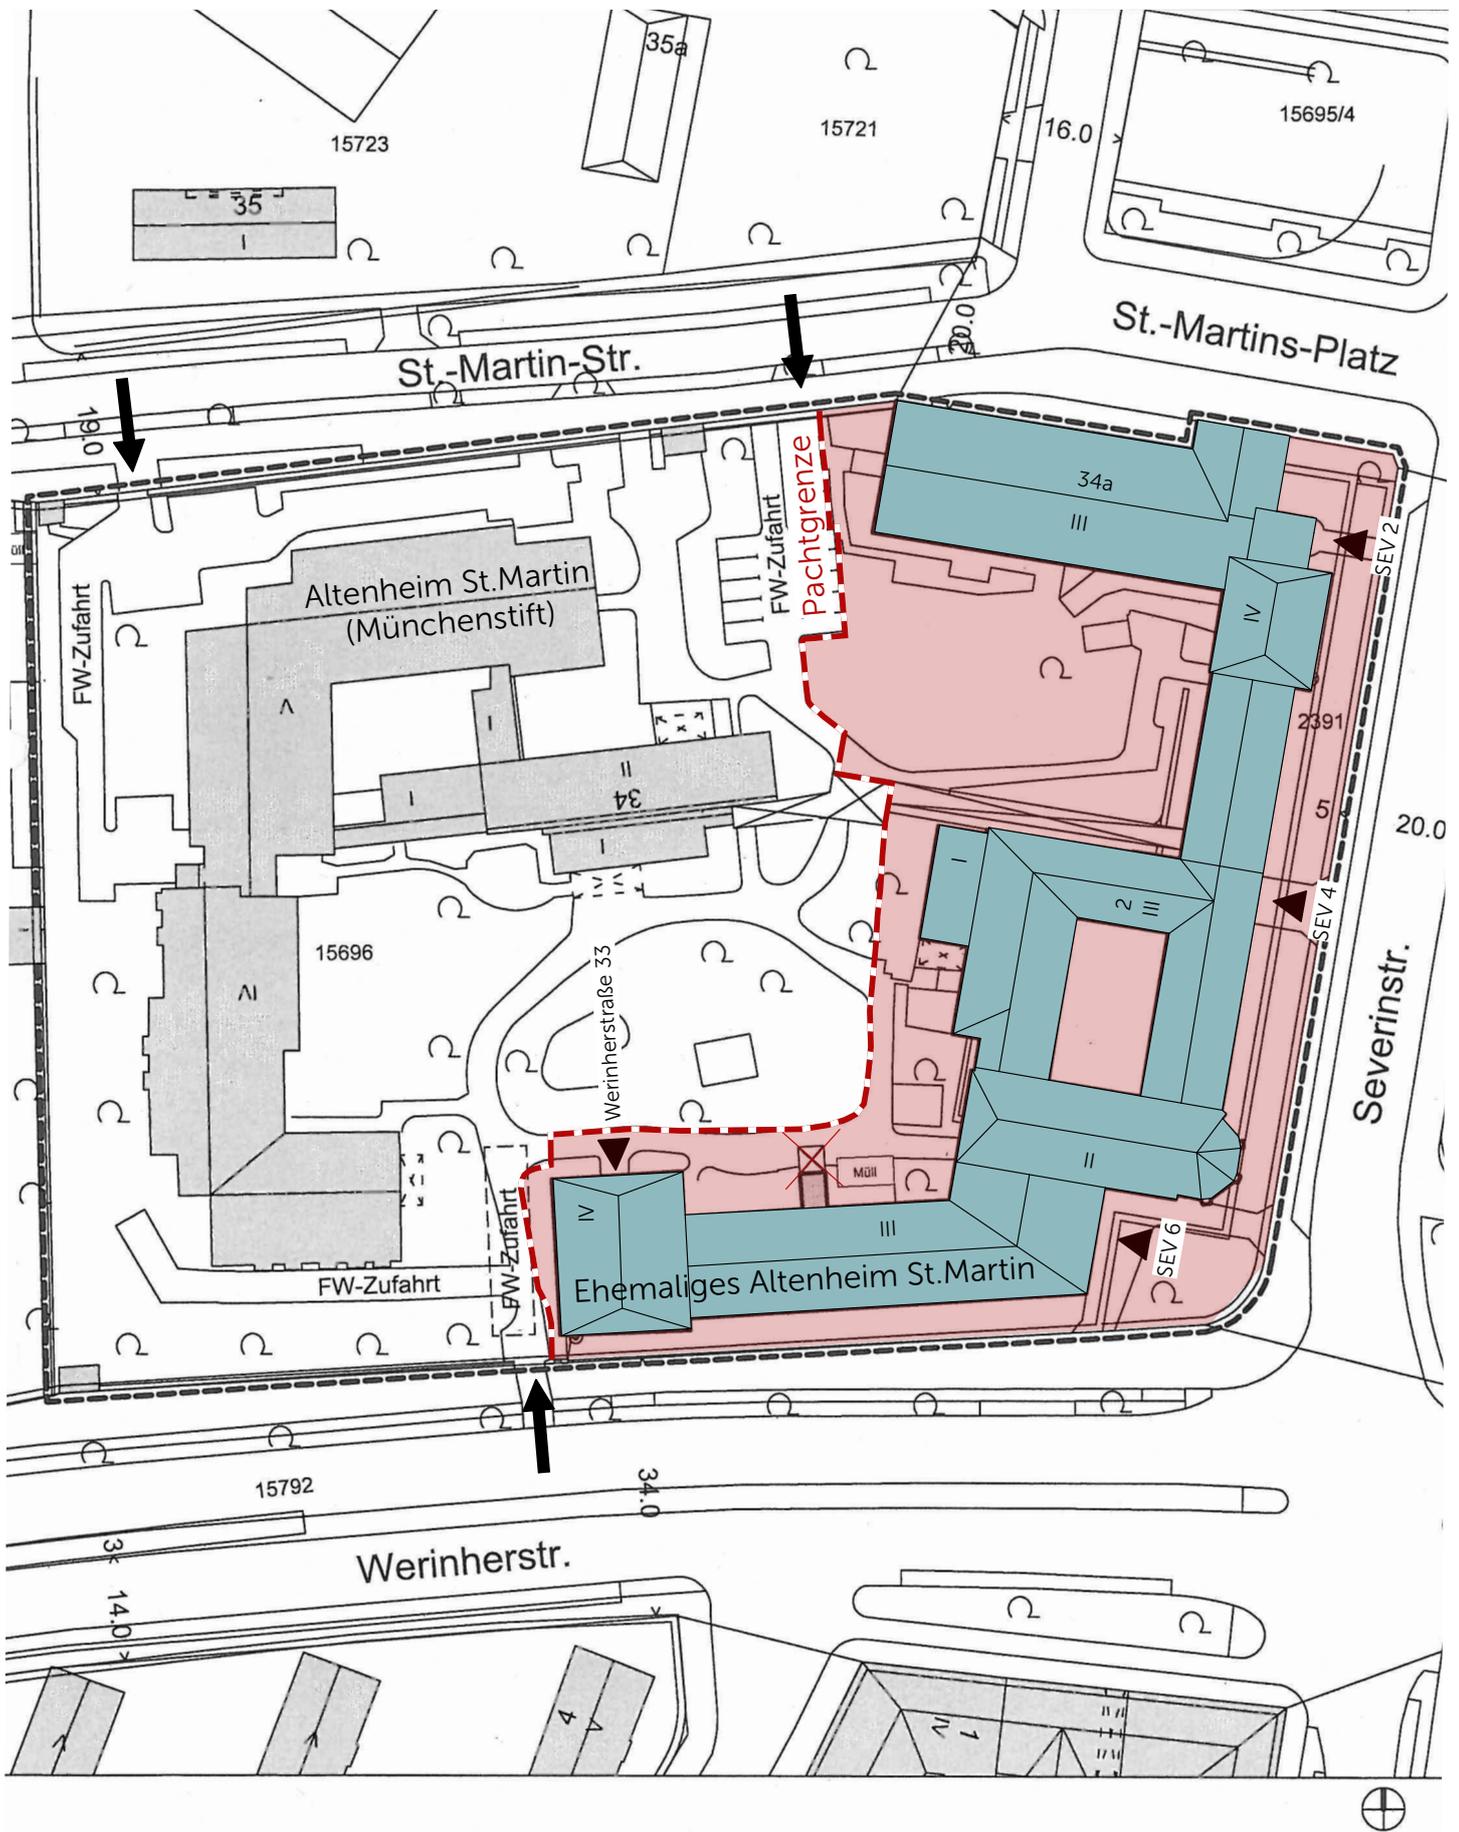

Generalinstandsetzung ehemaliges
Altenheim St. Martin

Lageplan mit Gebäude und
Grundstückszugängen 1:1000