



Landeshauptstadt München, Referat für Stadtplanung und Bauordnung
Blumenstr. 28 b, 80331 München

An den Vorsitzenden des
Bezirksausschusses 18
Untergiesing-Harlaching
Vorsitzender Herr Clemens Baumgärtner
Friedensstraße 40
81660 München

PLAN-HAIV-33V

Blumenstr. 28 b
80331 München
Telefon: 089 233-
Telefax: 089 233-
Dienstgebäude:
Blumenstr. 19
Zimmer:
Sachbearbeitung:

Ihr Schreiben vom

Ihr Zeichen

Unser Zeichen

Datum

16.09.2019

**Betreff: Schutz der Bäume vor dem Restaurant am Candidplatz / Hans-Mielich-Straße
und im ganzen Baustellenbereich**

BA-Antrags-Nr. 14-20 / B 06509 des Bezirksausschusses 18 - Untergiesing-Harlaching
vom 16.07.2019

Sehr geehrter Herr Baumgärtner,
sehr geehrte Damen und Herren,

der o.g. Antrag des Stadtbezirkes 18 - Untergiesing-Harlaching wurde dem Referat für
Stadtplanung und Bauordnung zur federführenden Bearbeitung zugeleitet. Es handelt sich um
eine sogenannte laufende Angelegenheit zu der wir Ihnen folgendes mitteilen können:

Die fünf Bäume sowie die Pflanztröge vor dem Restaurant am Candidplatz / Hans-Mielich-
Straße und die fünf Bäume entlang der Krumpterstraße befinden sich überwiegend auf
städtischem Grund. Sämtliche Bäume wurden in der Baugenehmigung durch Vermerke und
Auflagen geschützt. Die Einhaltung dieser Auflagen wurde im Rahmen einer Ortsbesichtigung
überprüft. Soweit die Bäume durch einen öffentlichen Gehweg von der Baustelle getrennt sind,
sind Wurzelverletzungen kaum zu erwarten. Das Referat für Stadtplanung und Bauordnung
hat dem Baureferat einen Abdruck der Baugenehmigung übersandt mit der Bitte, auf den
städtischen Baumbestand zu achten.

Der Antrag Nr. 14-20 / B 06509 ist damit satzungsgemäß erledigt.


Mit freundlichen Grüßen

Anlage

Lageplan mit betroffenen Bäumen

Anlage A:
 Lageplan mit
 betroffenen Bäumen

Kumpferstraße

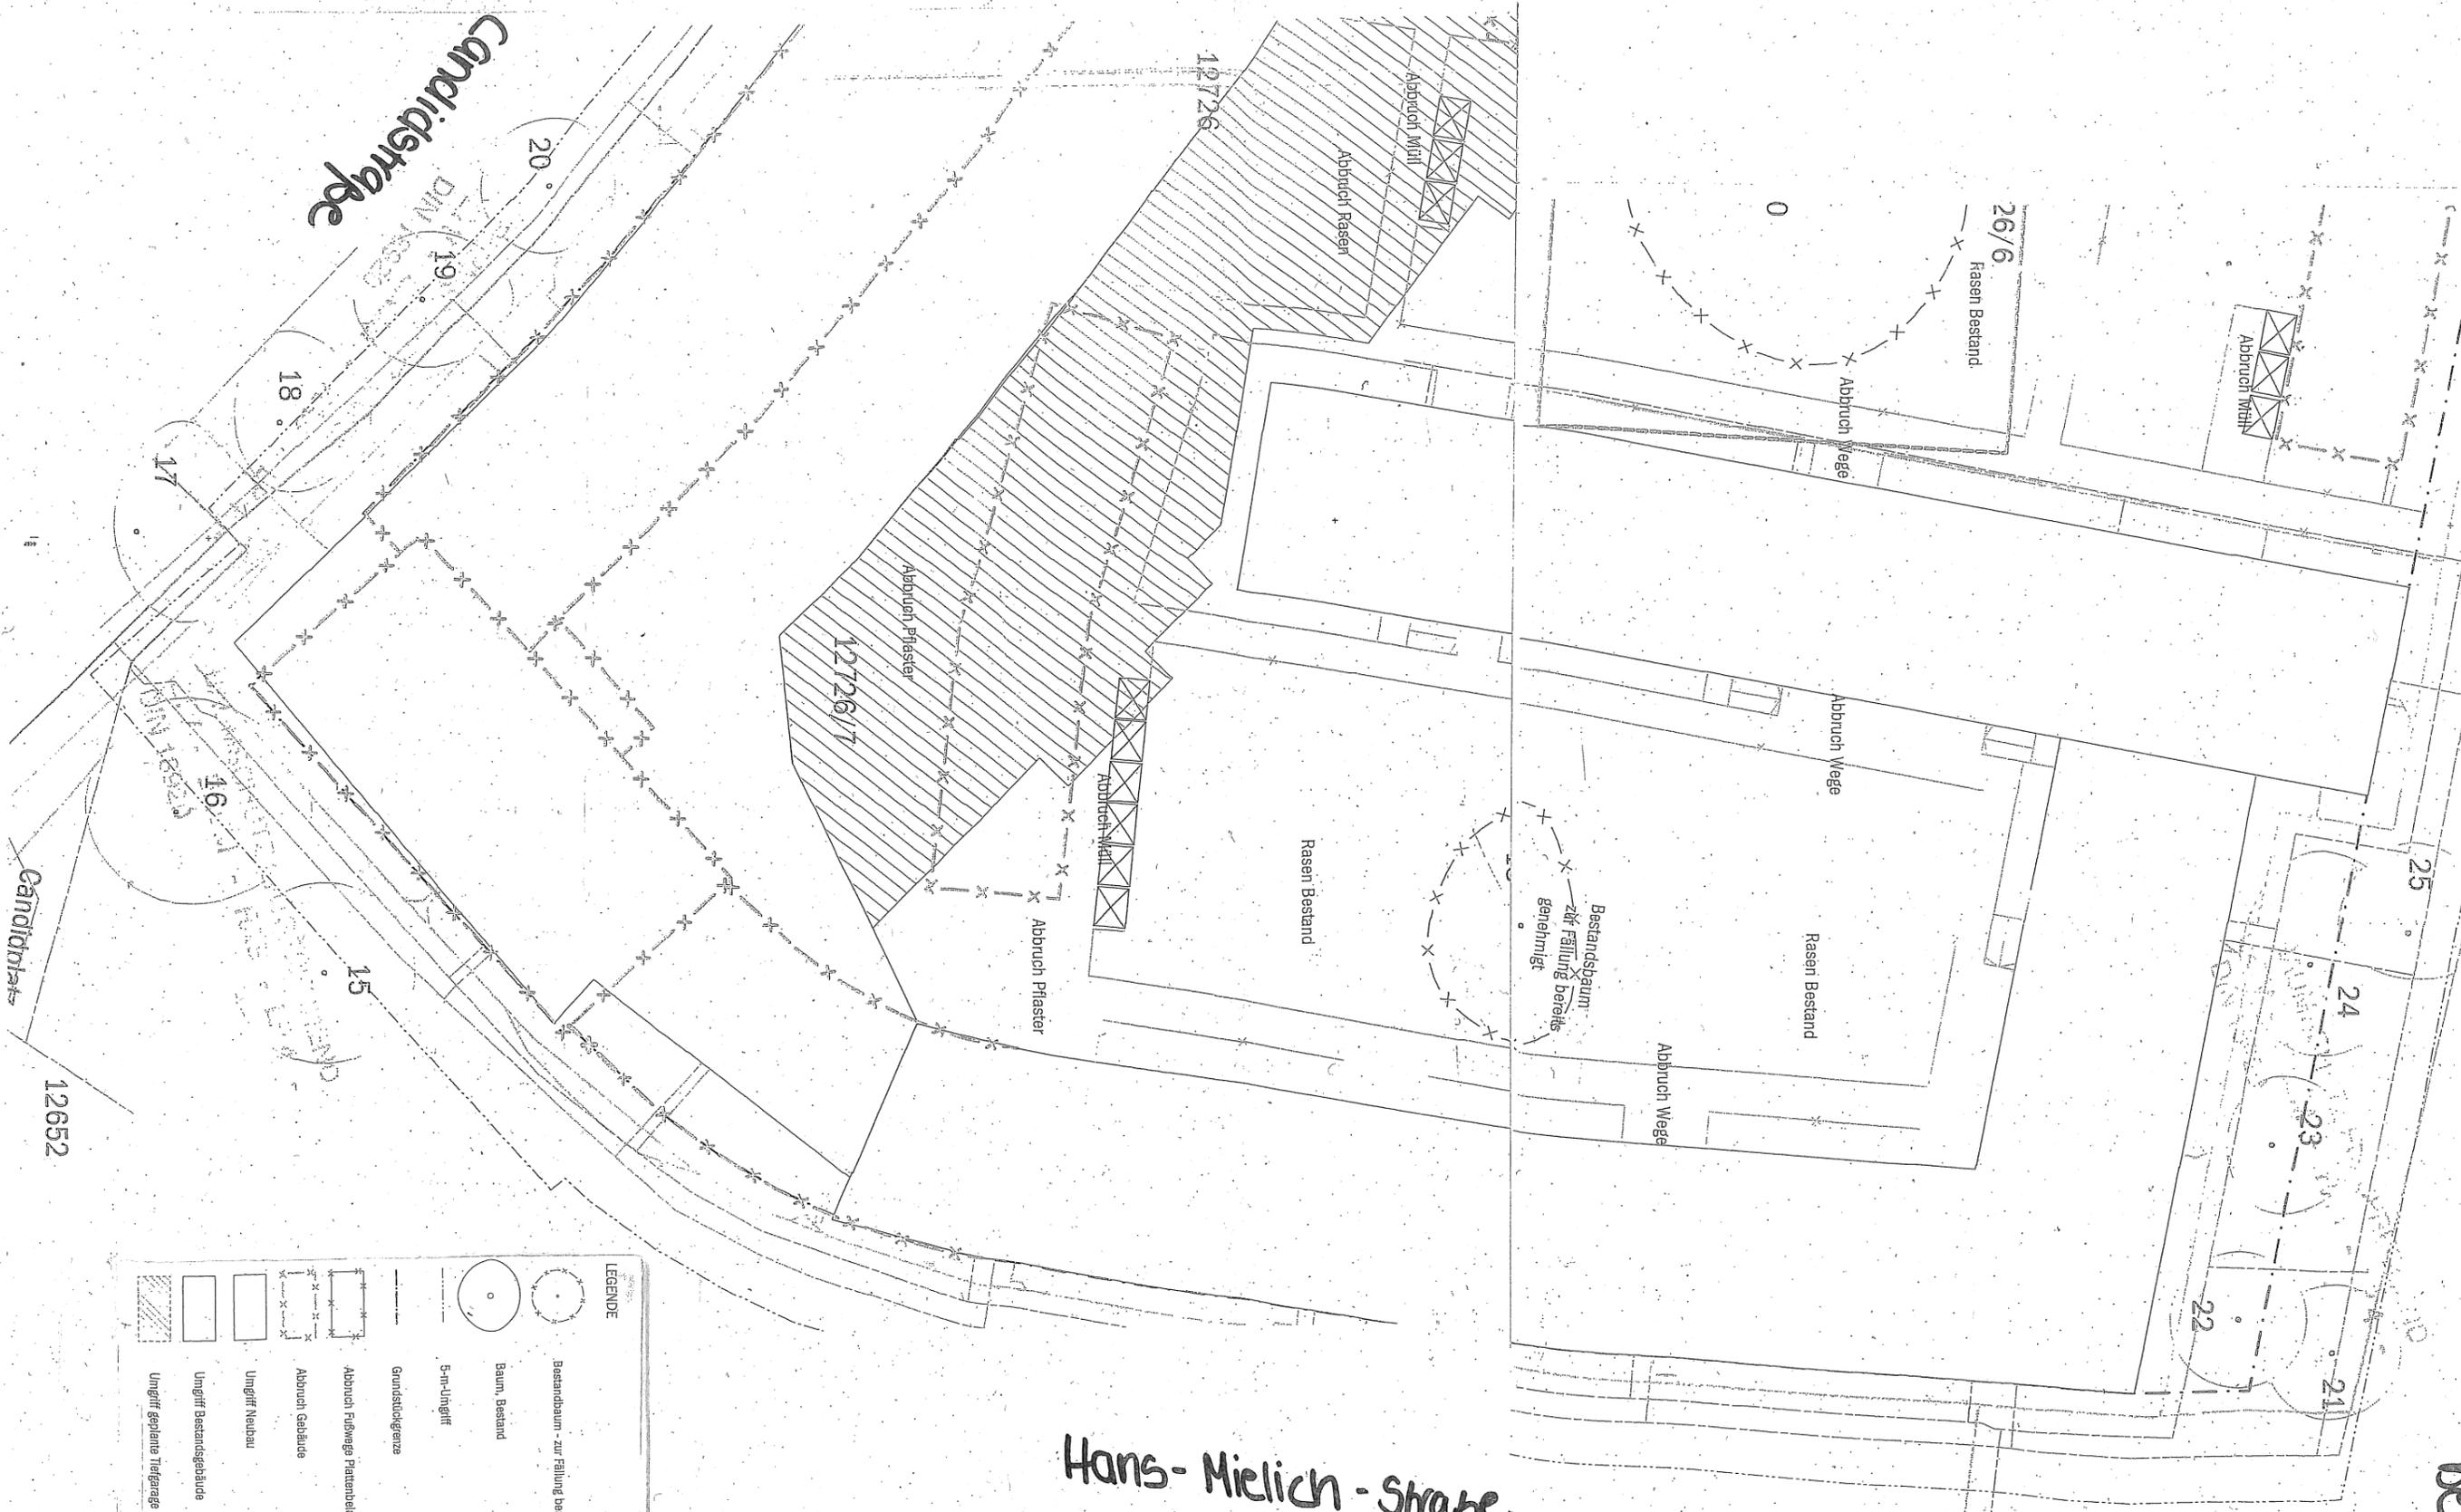

Hans-Mielich-Straße

| LEGENDE | |
|---------|--|
| | Bestandsbaum - zur Fällung beantragt |
| | Baum, Bestand |
| | Ein-Umgriff |
| | Grundstücksgrenze |
| | Abbruch Fußwege Pflasterbelag |
| | Abbruch Gebäude |
| | Umgriff Neubau |
| | Umgriff Bestandsgebäude |
| | Umgriff geplante Tiefgarage |
| | SPARTEN Darstellung der Erschließungsanordnungen, - leitet Sparten vorabsteigend, hinsichtlich - Übernahme. Es gelten die Maße der sitzgr. Fachpläne. |
| | Trinkwasserleitung |
| | Strom |
| | Fernwärme |

12652

Candidistraße